



ÚTLIT SUÐURHLIÐ 1:100

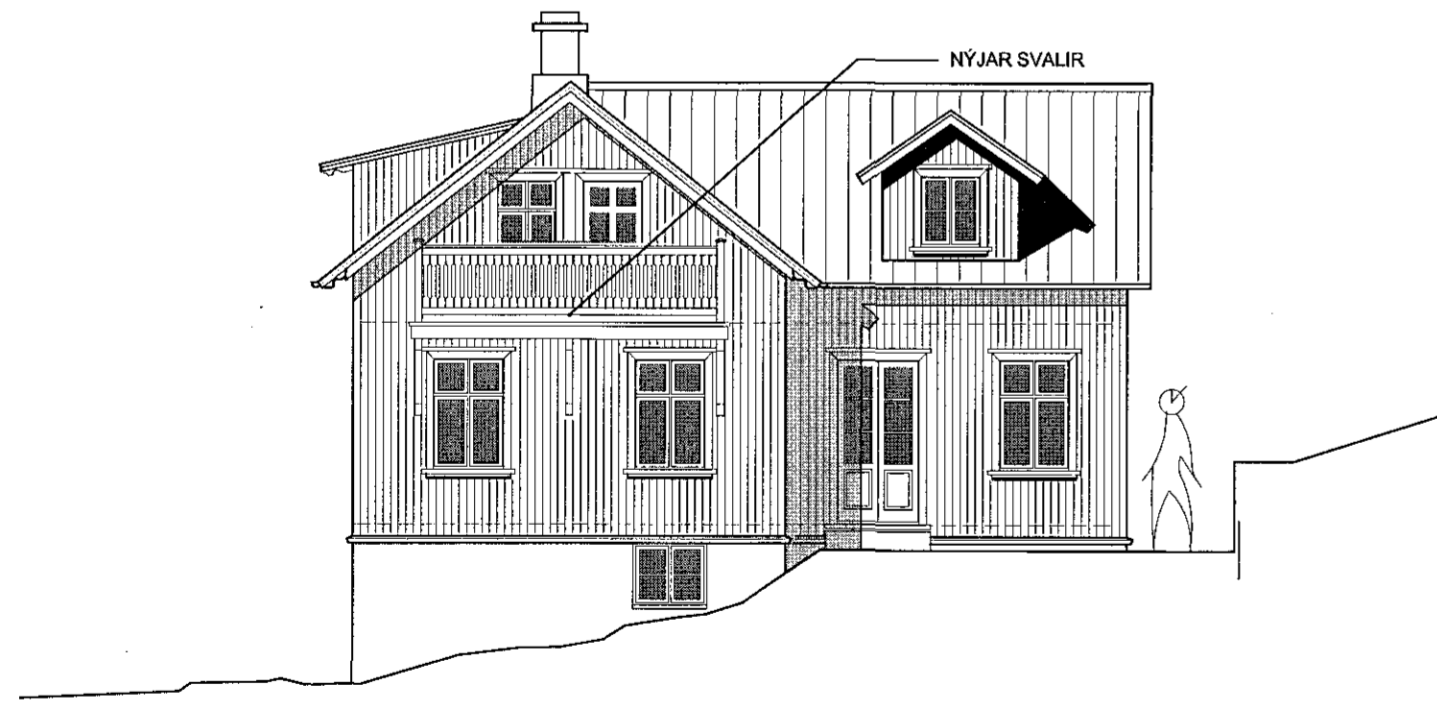


ÚTLIT NORÐURHLIÐ 1:100



ÚTLIT VESTURHLIÐ 1:100

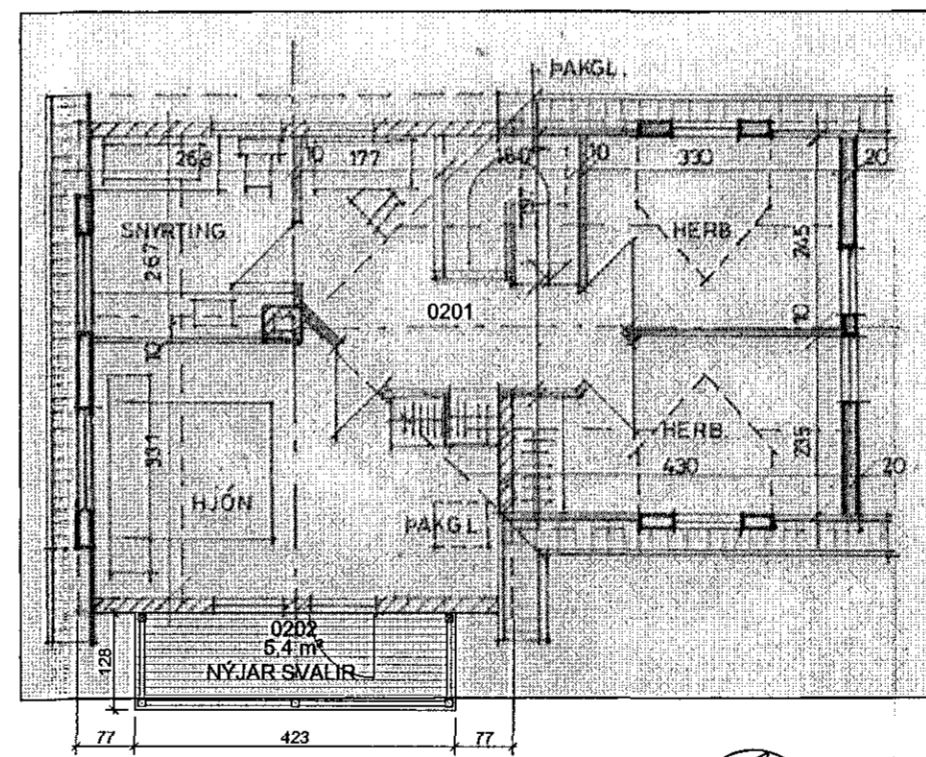

GRUNNMYND RISHÆÐAR 1:100

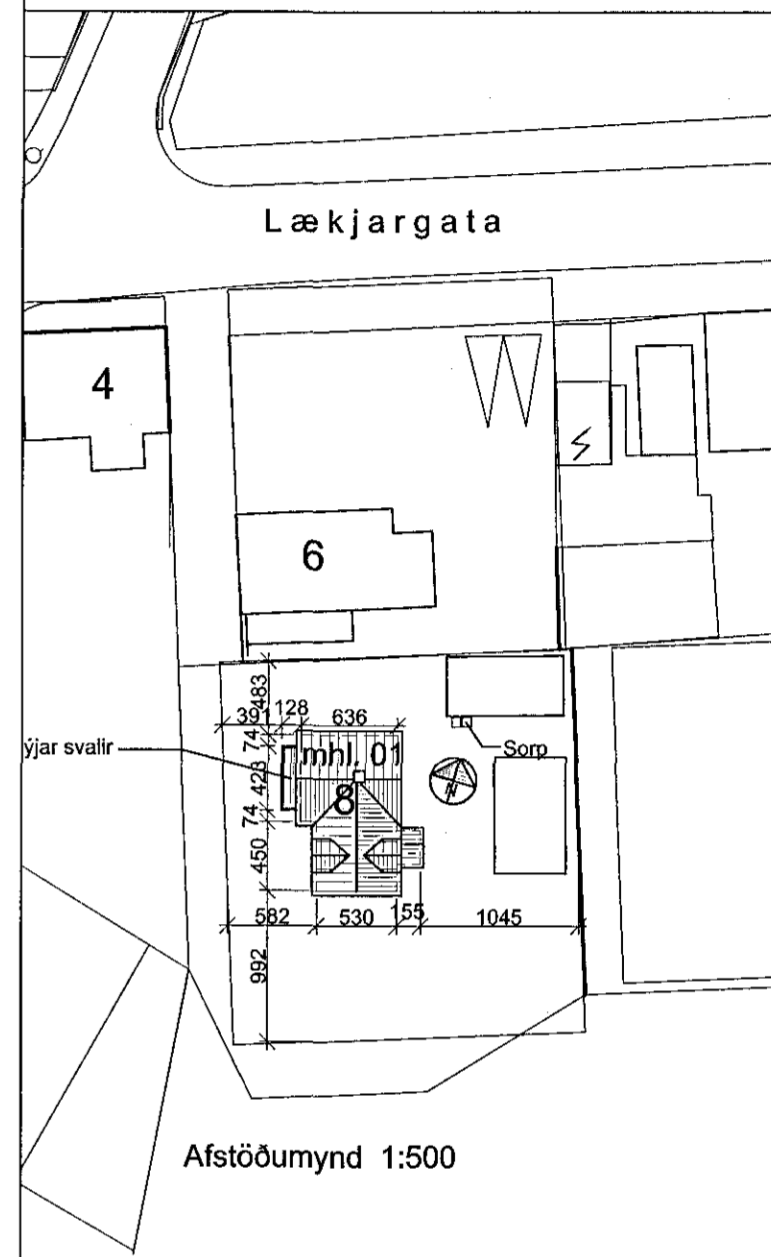

Afstöðumynd 1:500

Lækjargata 8, Hafnarfirði A2 blað 3 af 3

Nýjar svalir 51.03

Grunnmynd og útlit

Breytt: Dags: Lýsing:

Hannað: FVB Telknað: PVB Dagssett: 05.08.2015 MKV: 1:100, 1:500

060346-2249



**PÁLL V. BJARNASON ARKITEKT FAÍ**  
**ÓLÓF PÁLSDÓTTIR ARKITEKT**  
 HÖNNUN - RÁÐGGJÖF - ENDURBYGGINGAR

KJÖRBERÐI, LAUGAVEGI 59 KT. 43 1005-0690  
 101 REYKJAVÍK Sími: 82 19880  
 www.p-park.is pall@p-park.is

Byggingarlýsing fyrir svalir að Lækjargötu 8, Hafnarfirði.  
 Staðgreinir : 58300080  
 Byggingarár mhl. 01 er 1905.  
 Upprunalegur hönnuður ókunnur en hönnuður viðbyggingar Páll V. Bjarnason arkitekt.  
 Erindis lýsing.  
 Fyrirhugað er að byggja svalir(0202) við suðurhlé hússins.  
 Byggingarlýsing svala:  
 Svalir verða gerðar úr timbril. Skástóólr verða 95 x 95 mm og spertur 200 x 50 mm með 600 mm bill og gólf heilklædd. Svalagólf verður fyllt með steinull og klætt 12 mm Viroc plötum að neðan. Vatni af svölum verður veitt í frárennslikerfi hússins. Svalir verða REI60.