


# Hvaleyrarbraut 33

Sampykkt þann  
 2 SEP 2015  
 Byggingafræðingur /  
 F.h. Sigurður Steinar Jónsson

Úr Gildi

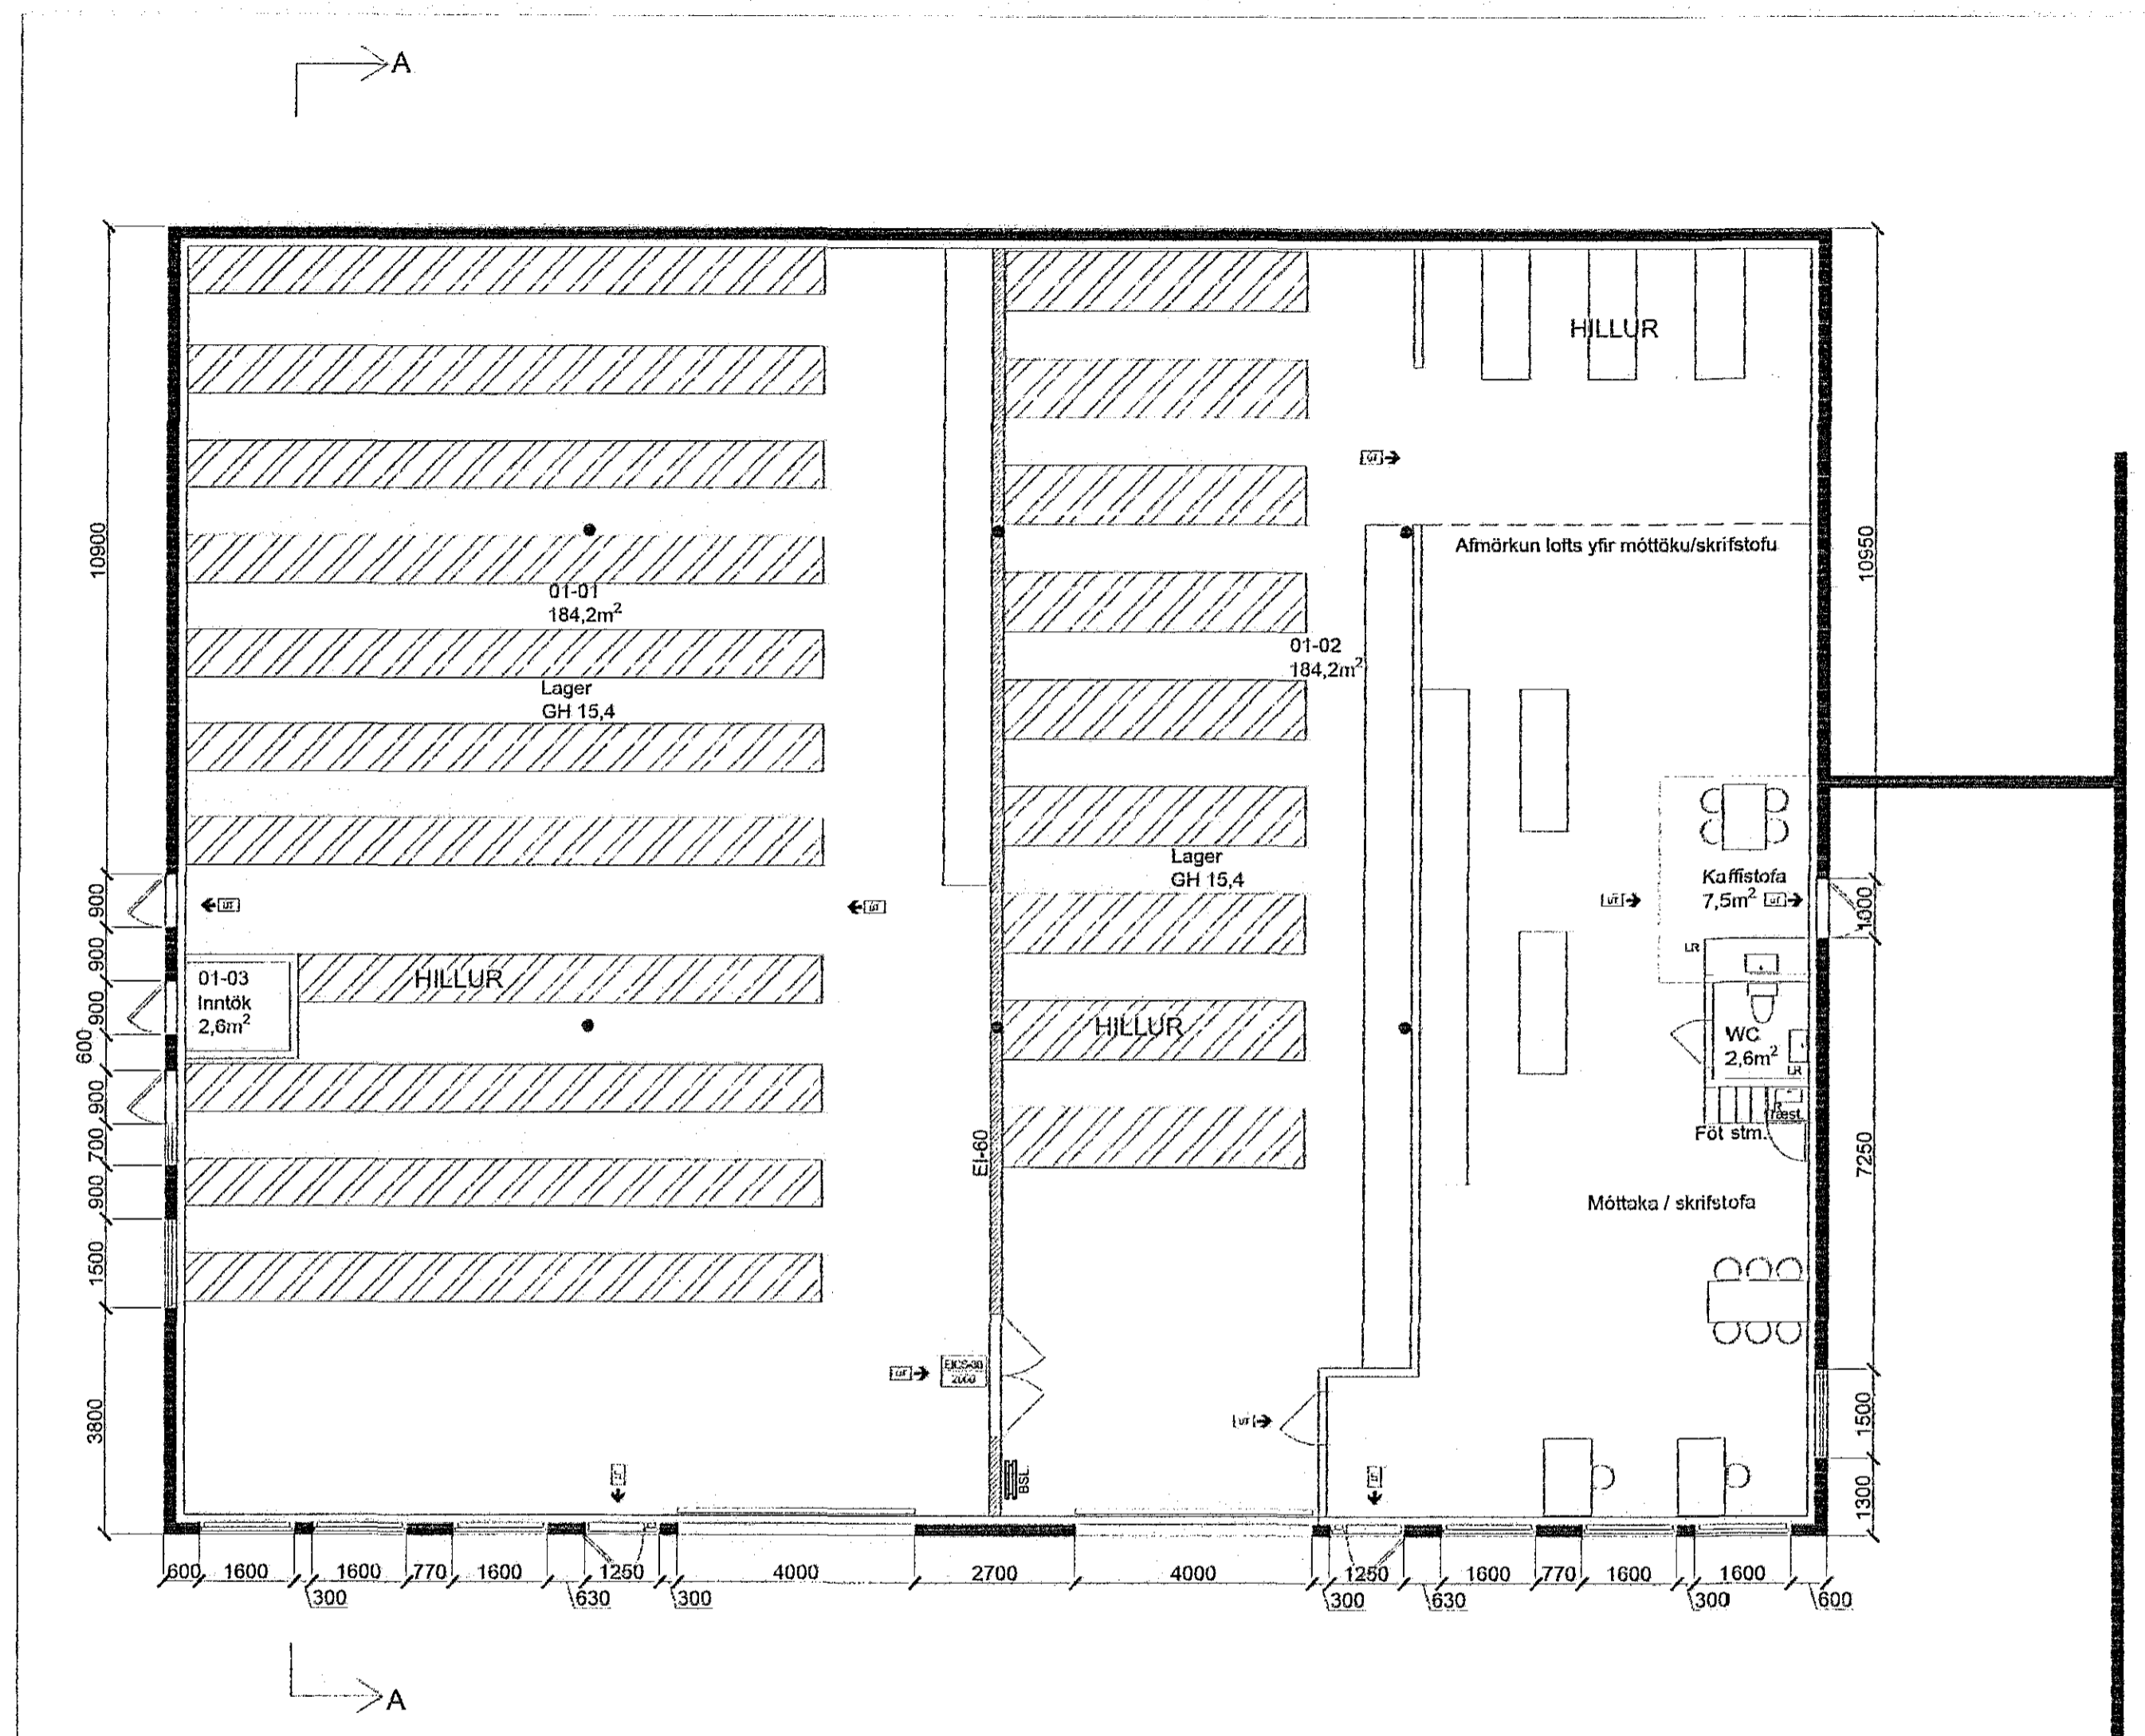

Grunnmynd 1.h. mkv 1:100

Hvaleyrarbraut 33	Landnr. 121119	TEIKN. NR. 102
EFNI: Grunnmynd 1.hæðar		MÁL 1:100
		DAGS. 08.01 2015
Hönnuðir: Erlendur Á. Hjálmarsson, byggingafræðingur, Kt.:100355-5239 Atli Erlendsson, hönnuður, Kt.:281181-7189		