




Útlit til austurs

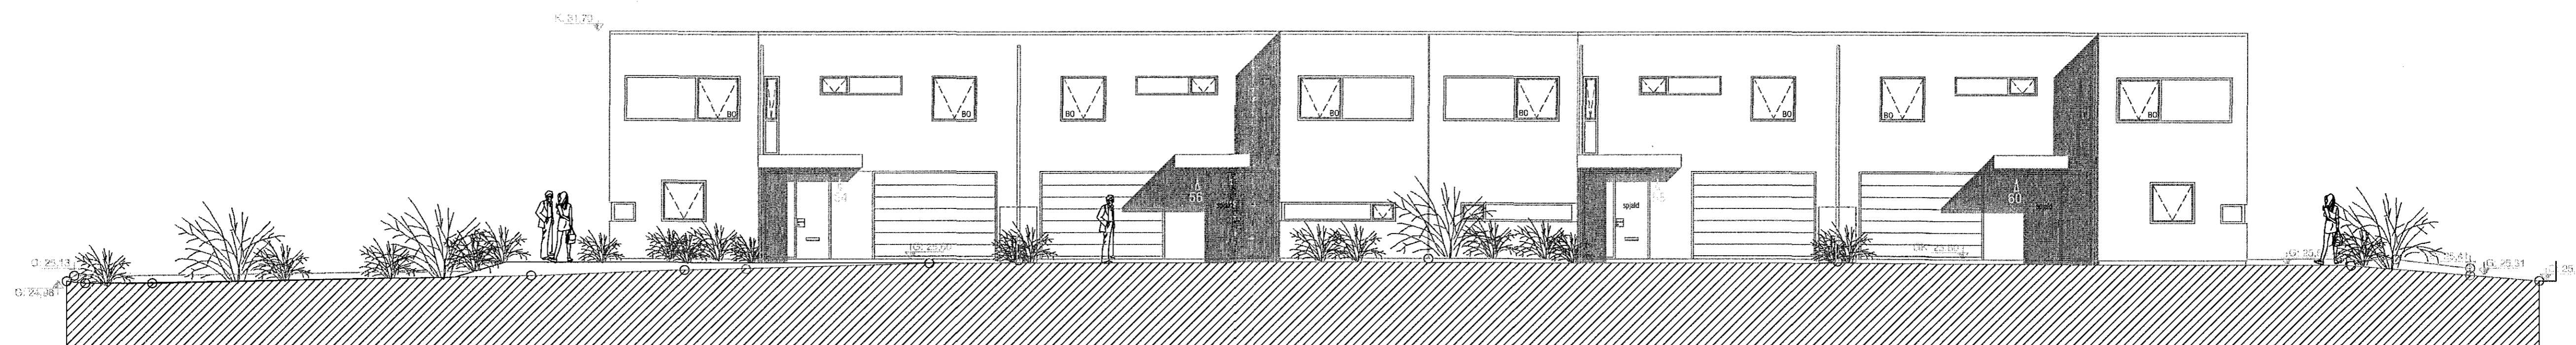


Útlit til vesturs

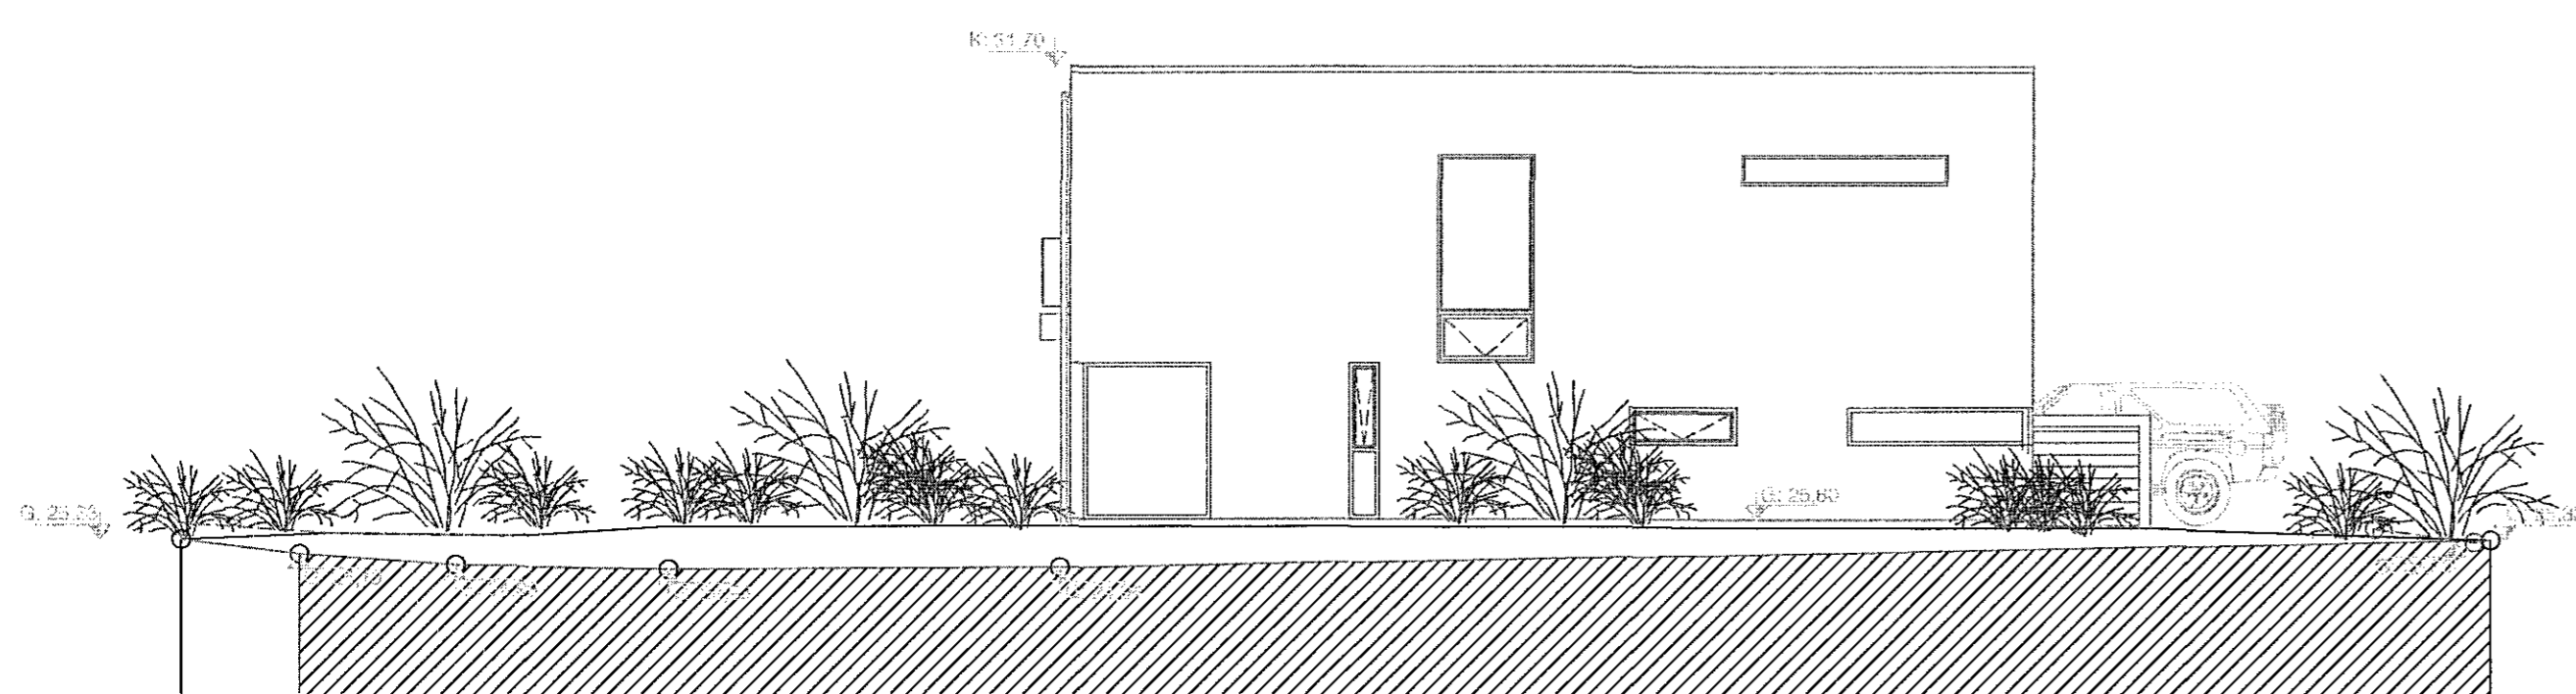


Útlit til norðurs

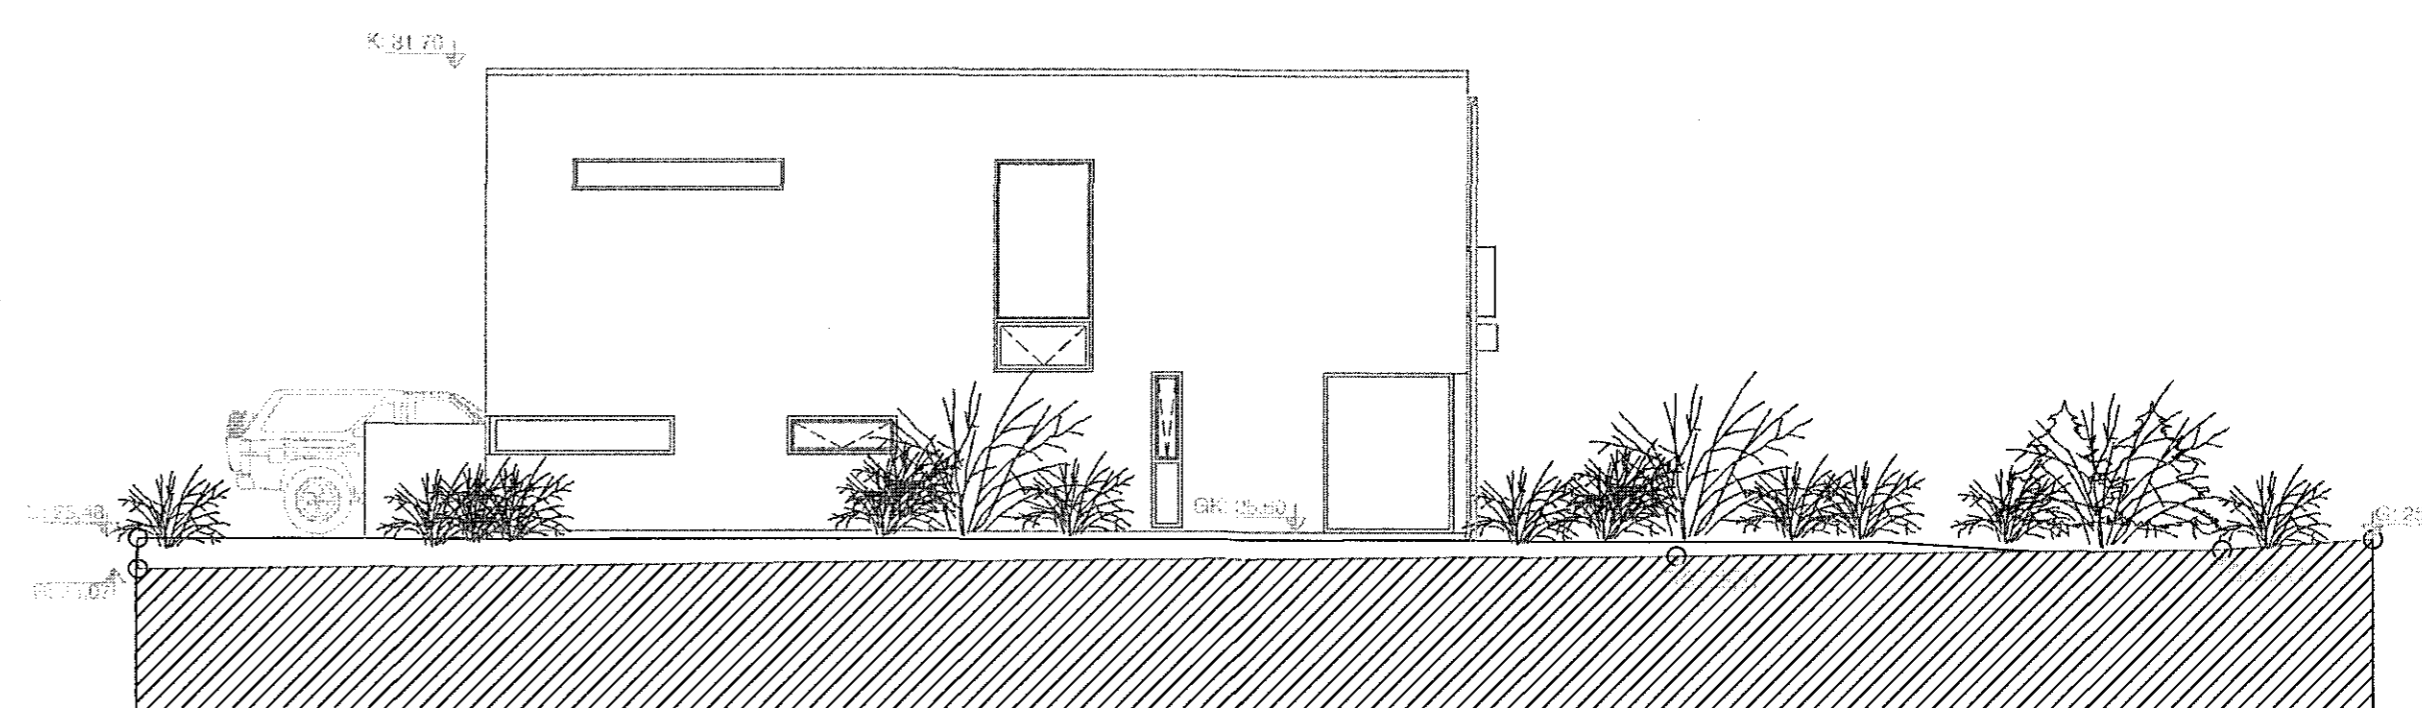

Útlit til suðurs

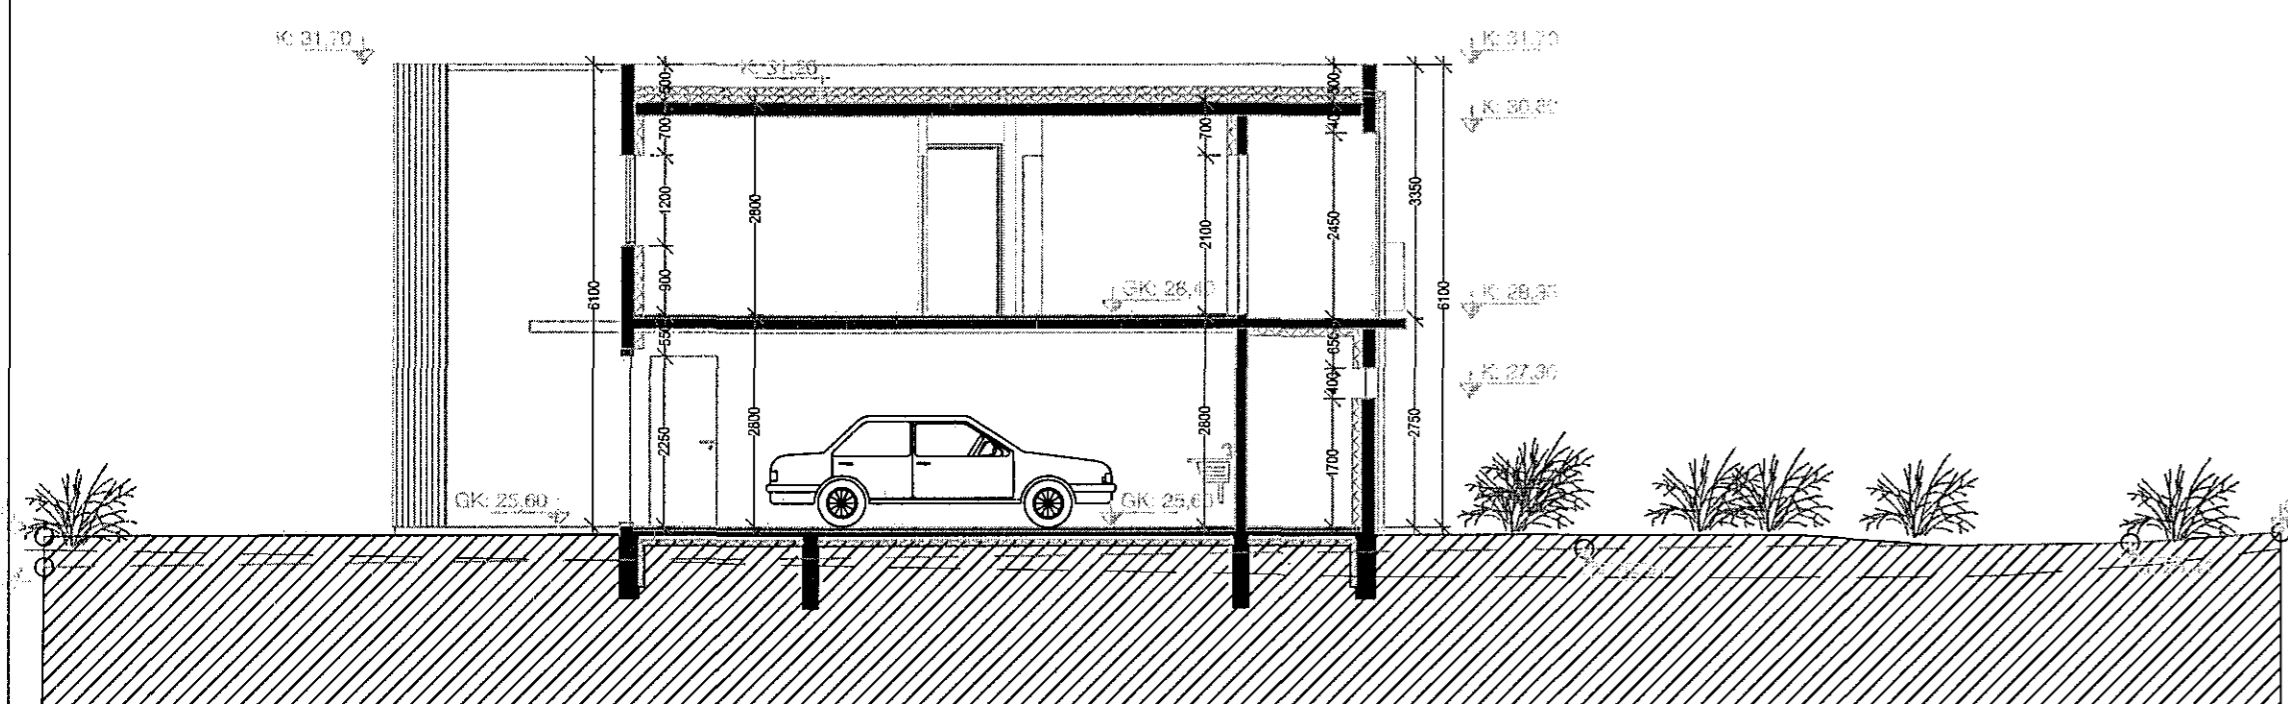

Sneiðing A-A

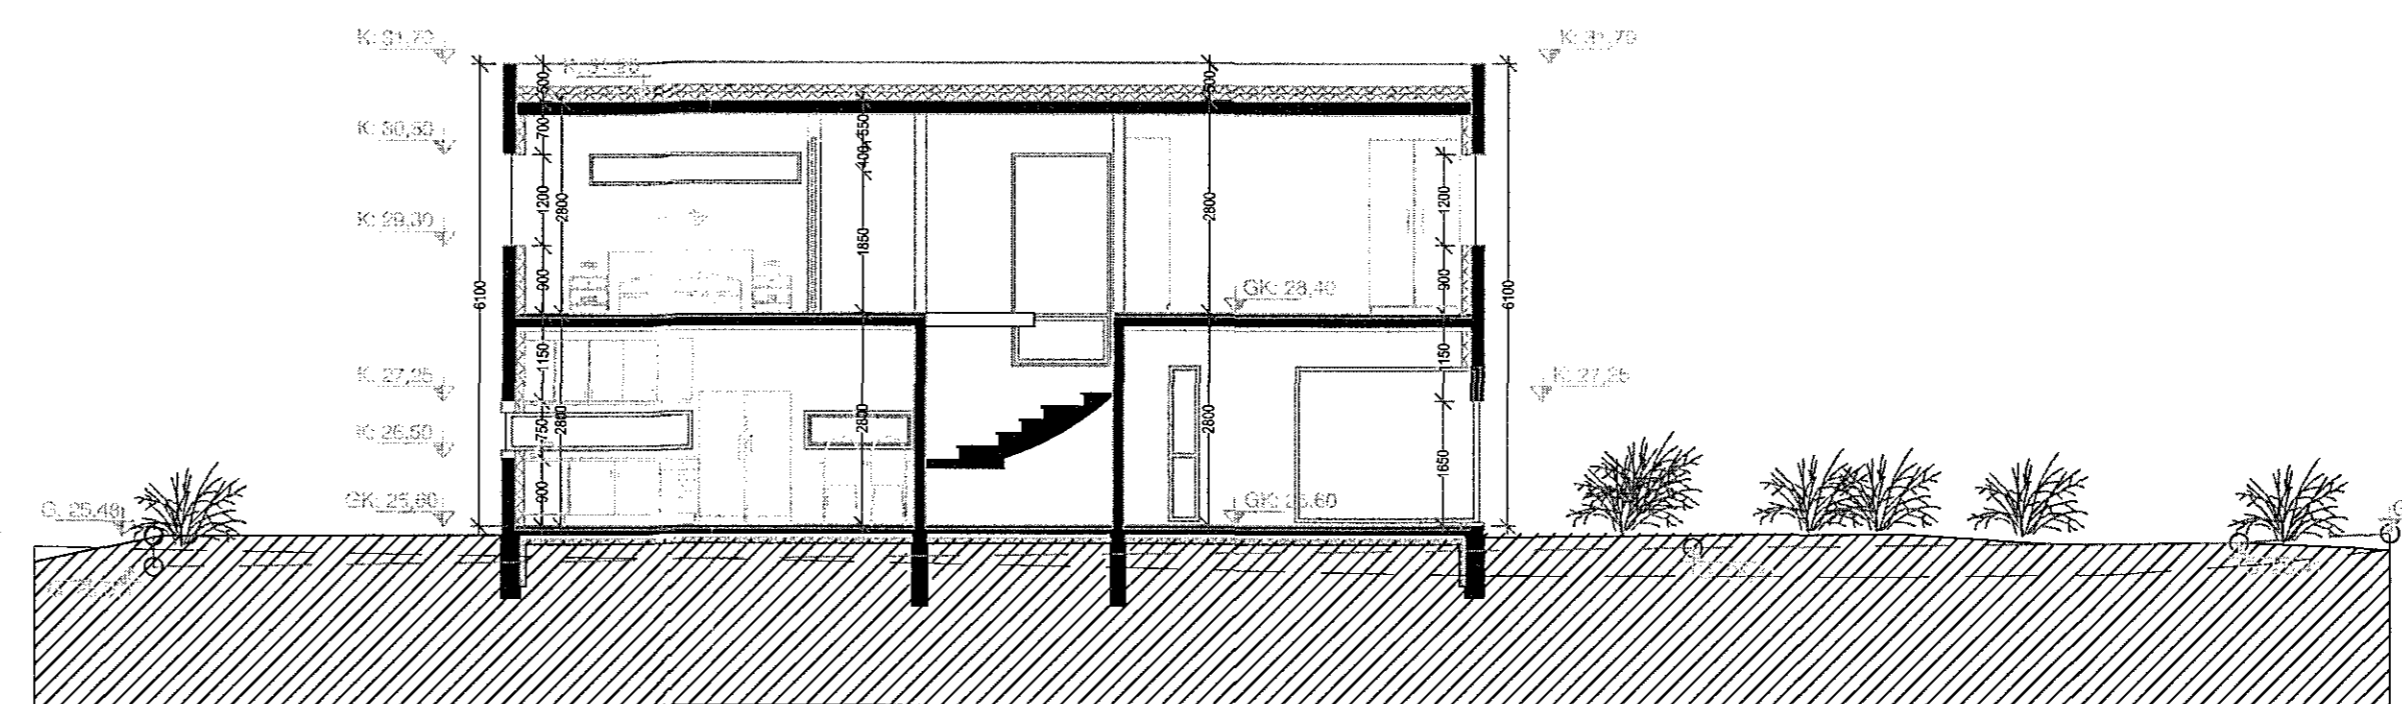

Sneiðing B-B

Br. 10.01.2015 - Gluggar við svalir skakaðir og handröð breytt í handröð með samlimdu öryggisglæri.

VEKTOR - hönnun og ráðgjöf - Akrafnd 6, 201 Kópavogi.		Jón Hrafn Hildúverson Byggingarfræðingur KÍ 2006024919 sími: 554-6500 fax: 554-6668.
Teikn. nr.	Tilvisun á teikningu	Br. Dags.
Samþykkt		
DREKAVELLIR 54 - 60; Hafnarfirði		
BYGGINGARNEFNDAR TEIKNINGAR		
Útlit		
Dagsetning	Verk nr.	Máliðvarði
11.12.2006	A-06-12-65	BH
	1:100	Teikn. nr. A-004