




ÚTLIT VESTUR
 MKV. 1:100

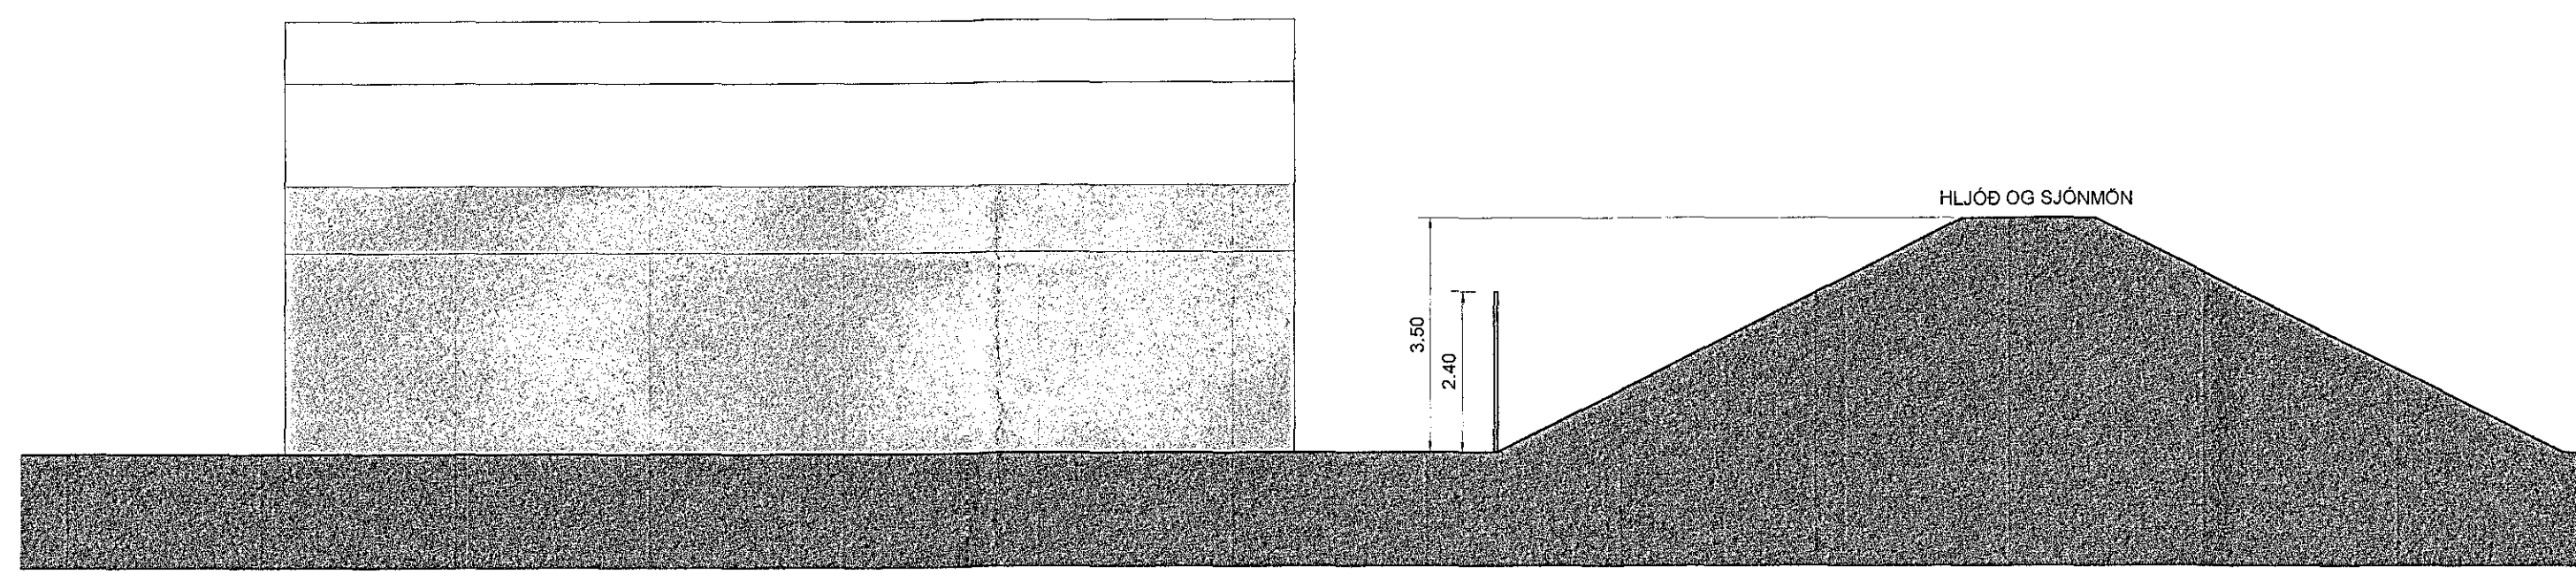


ÚTLIT SUÐUR
 MKV. 1:100

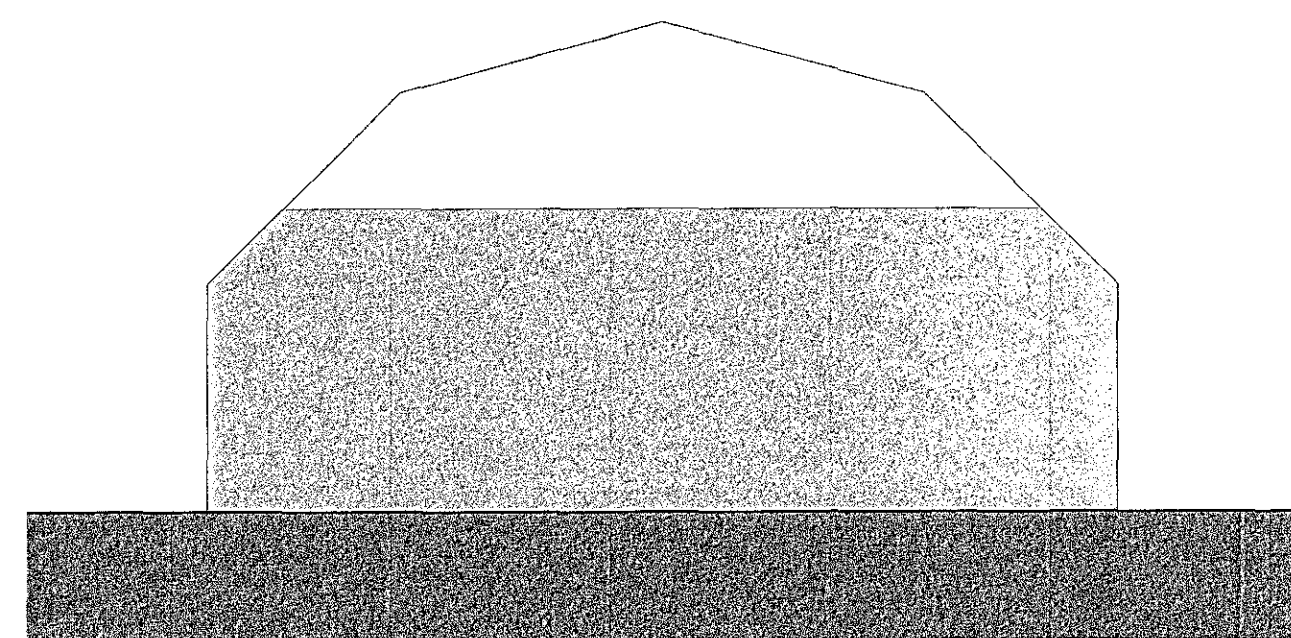


ÚTLIT AUSTUR
 MKV. 1:100

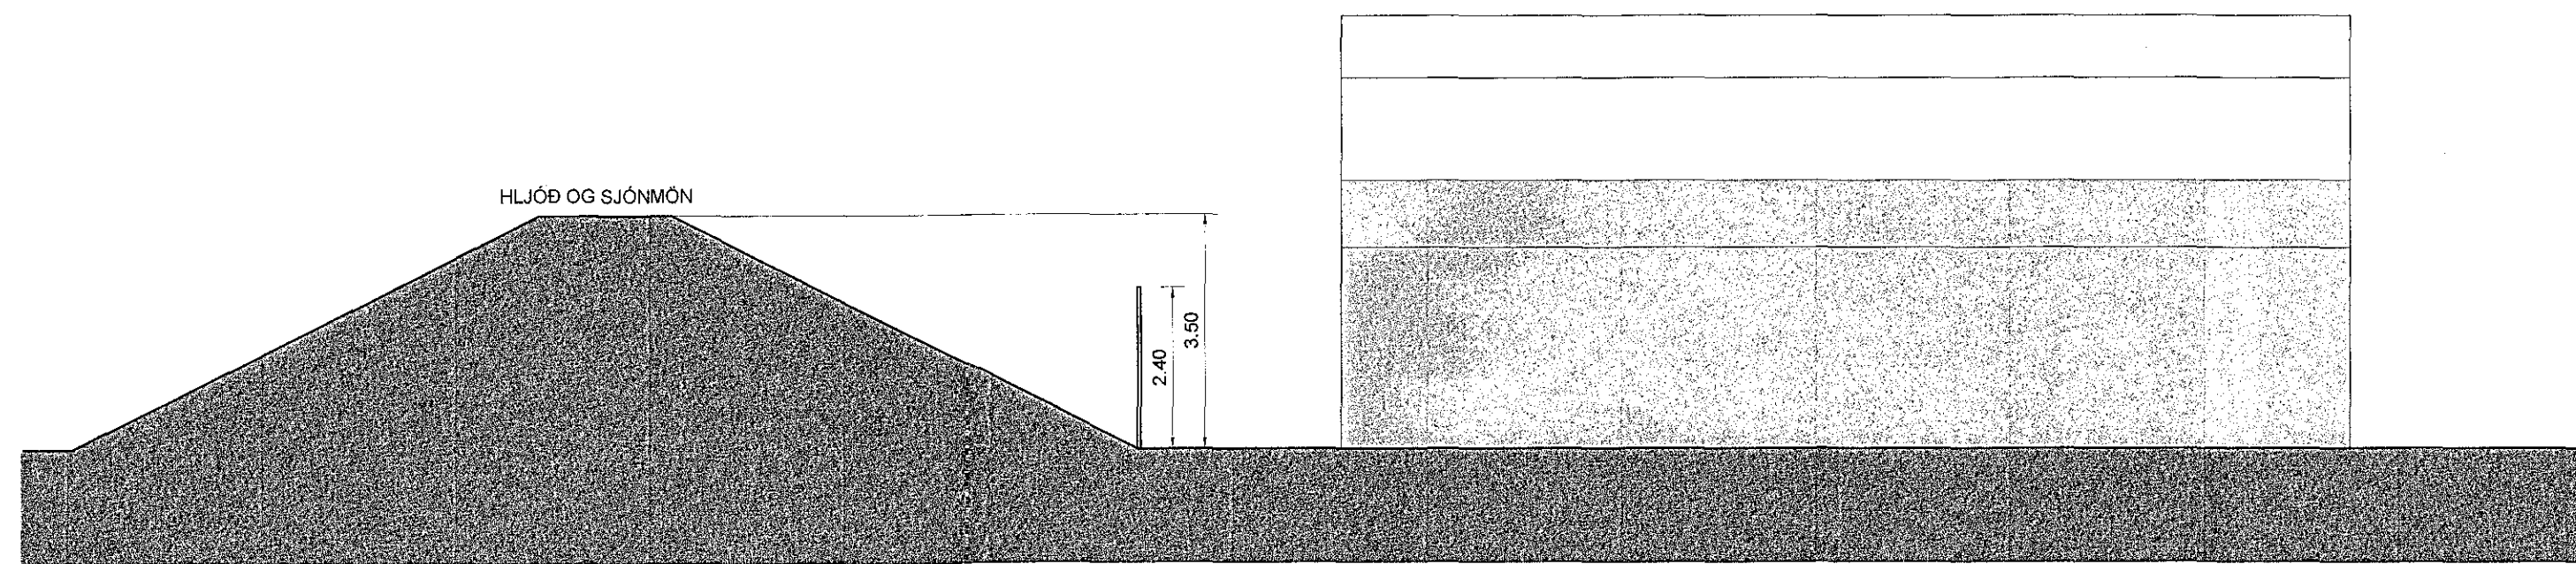

ÚTLIT NORÐUR
 MKV. 1:100

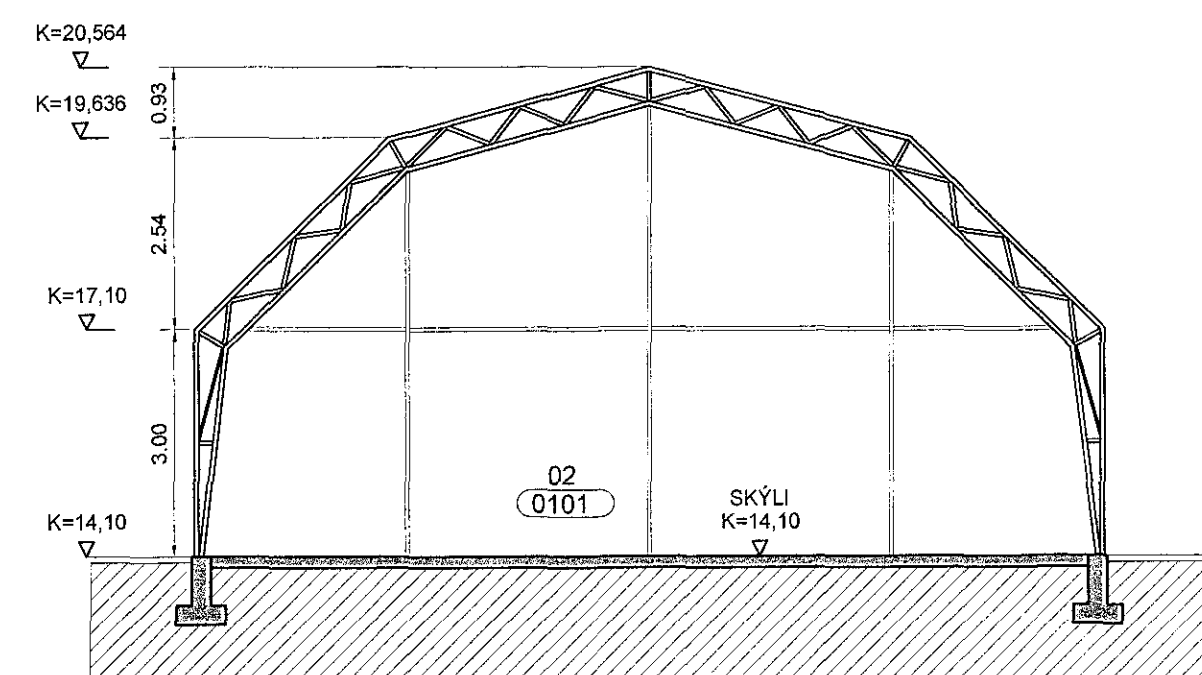


SNID A-A
 MKV. 1:100

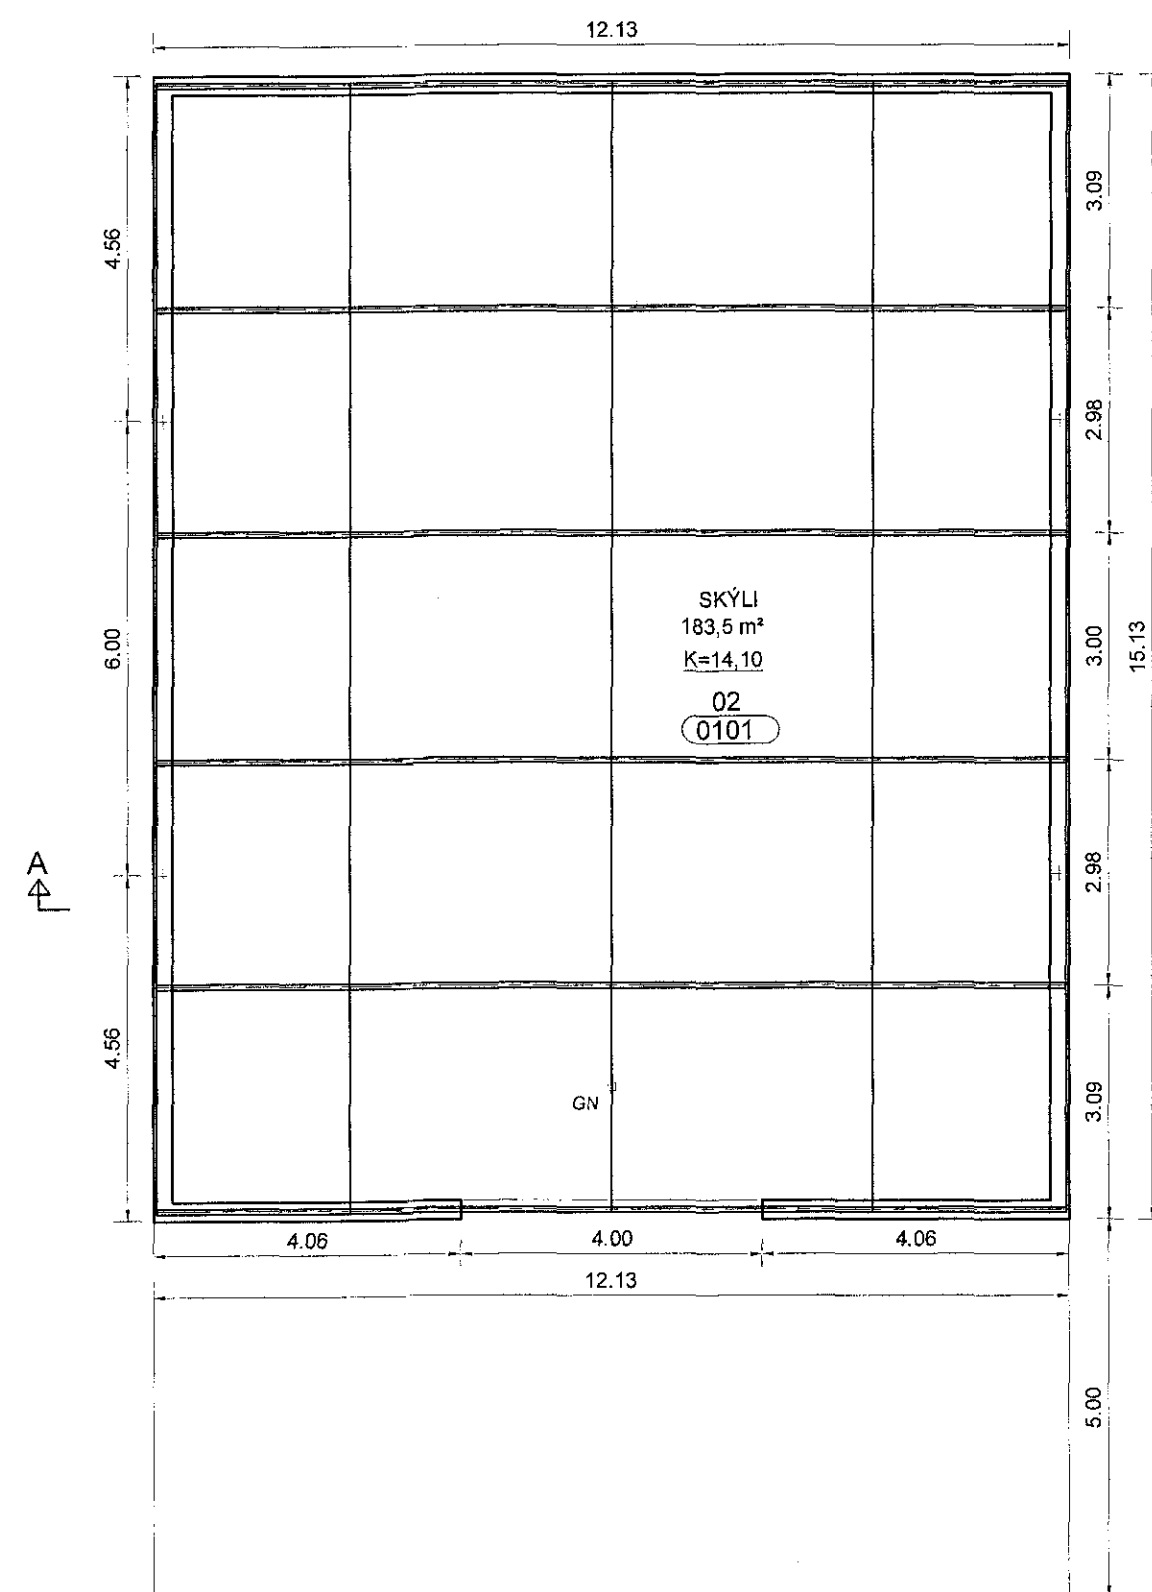

GRUNNMYND
 MKV. 1:100

Skýringar
 GN Öryggisgölfurfall
 Ótl mál og hæðarkröf eru í metrum.

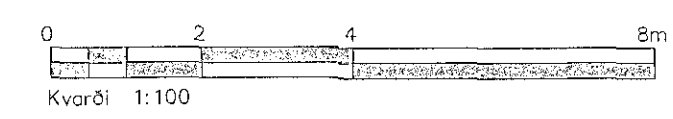

V:\Hringhella 9\100 - Aðalteikningar - Hringhella 9.dwg

Óg.	Breytingar	Höfundur	Dags

Verkefning			
Hringhella 9, Hafnarfjörður			
Strendingur ehf.		Grunnmynd, snið og útlit	
<small>Verkfirringarþjónustufélag Fjarðargata 19-15 - 220 Hafnarfjörður Sími 565 5650 Fax 565 5661</small>			
Höfundur	Dags	Teiknið / Höfundur	
Páll Pálsson kl. 200367-4729	12.11.2013	PP/PP	
Samþykkt/teiknaður	Meikvork	Höfundur teikningar	Bláskrá
	1:100	102	A1