



Úr Gildi

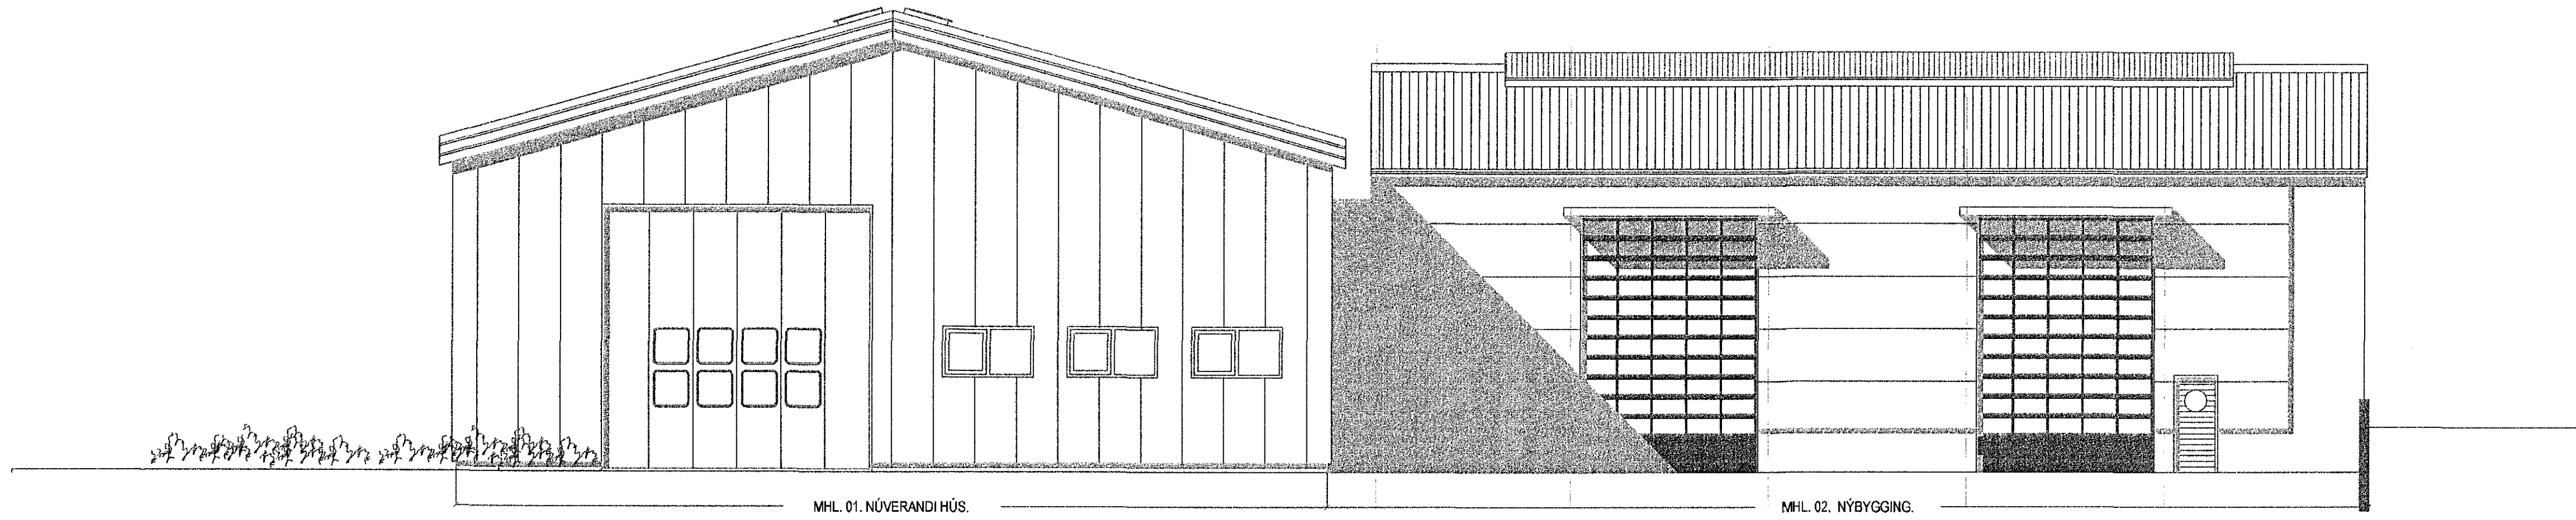

MHL. 01. NÚVERANDI HÚS.

MHL. 02. NÝBYGGING.


SUÐUR MKV. 1:100.

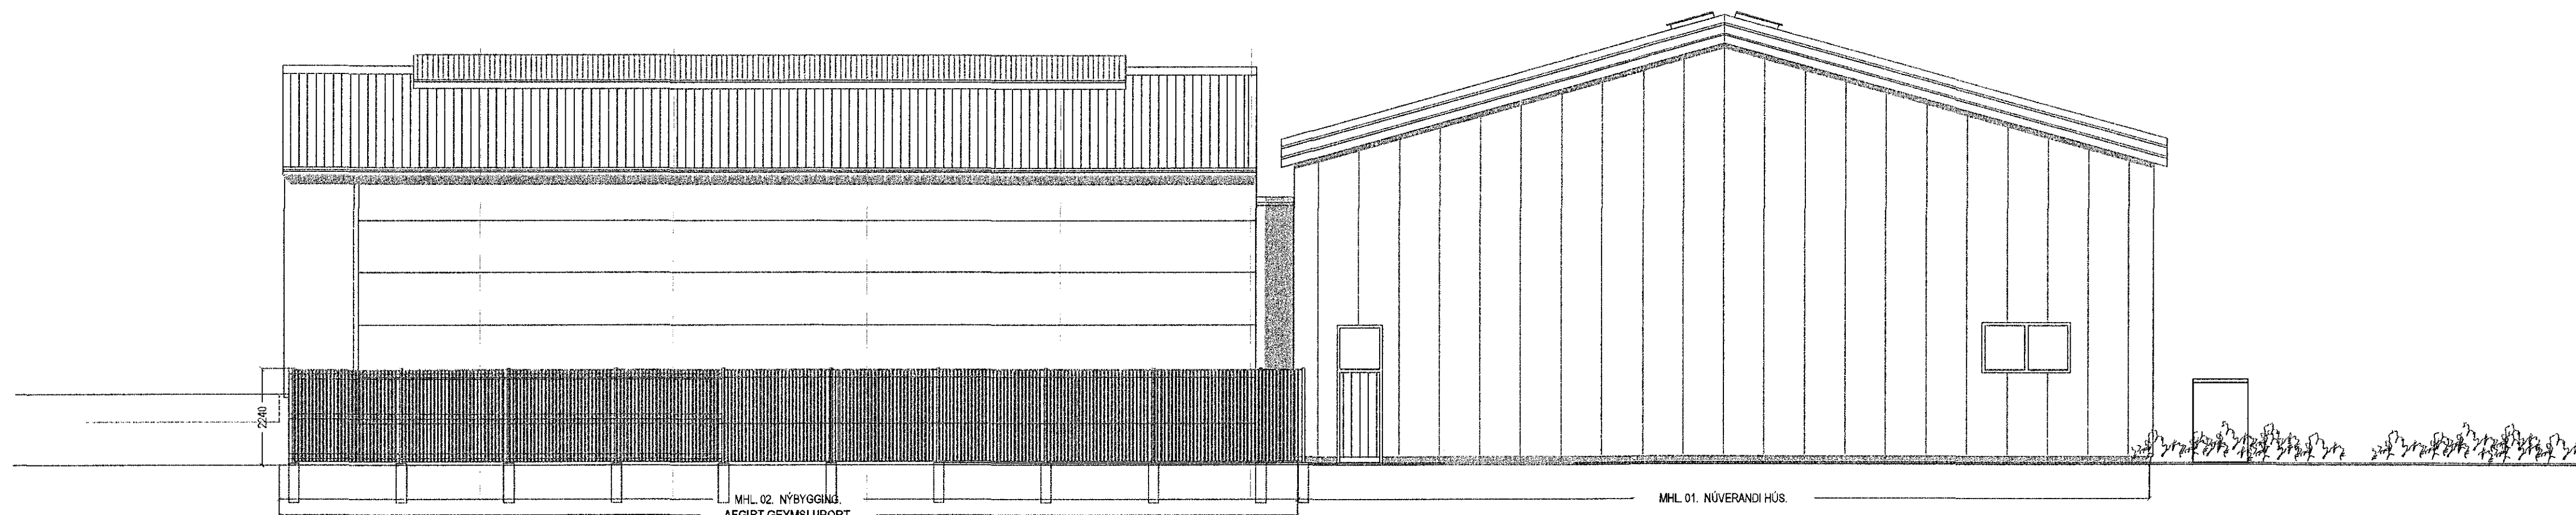

MHL. 02. NÝBYGGING.
AFGIRT GEYMSLUÞORT.

MHL. 01. NÚVERANDI HÚS.

NORÐUR MKV. 1:100.

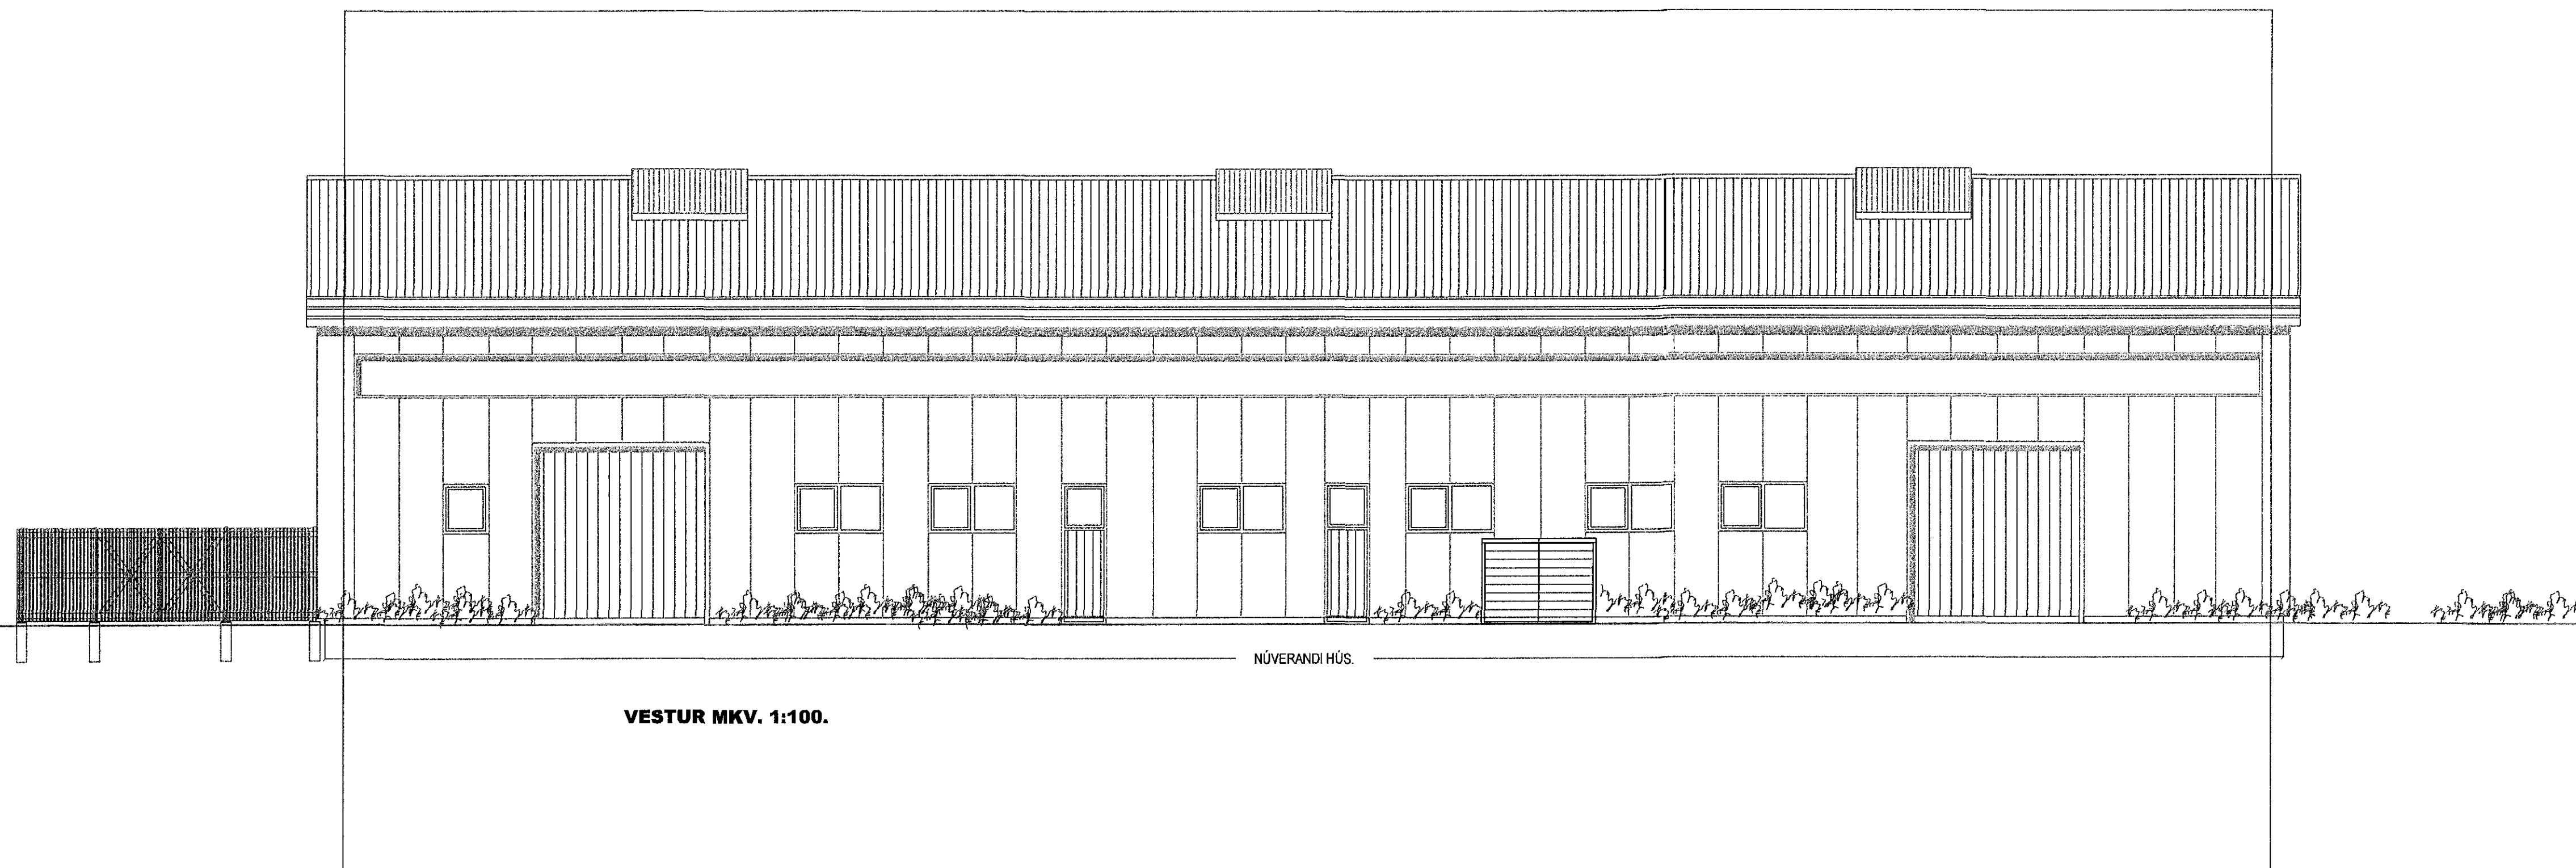

NÚVERANDI HÚS.

VESTUR MKV. 1:100.

KAPLAHRAUN 16 HAFNARFIRÐI. MHL. 02.

Sigurður Þorvarðarson byggingafræðingur bfi.
Teiknistofan Strandgötu 11 220 Hafnarfirði.
STH, teiknistofan ehf. kt. 510298-2769. Kt. aðalhönnuðar: 141250-4189.
Sími: 5651610. Netfang: teiknistofan@simnet.is

| | |
|--------------|------------------------------------|
| Skýringar: | Aðaluppdráttur. |
| Teikning: | ÚTLITMYNDIR. |
| Mælikvarði: | 1:100. |
| Undirskrift: | 17/10 14 <i>[Signature]</i> |
| Blað nr: | 2 af 3. Dagsetning: desember 2013. |
| Breytt: | |