


MHL. 01. NÚVERANDI HÚS.

MHL. 02. NÝBYGGING.

SÚÐUR MKV. 1:100.


Úr Gildi

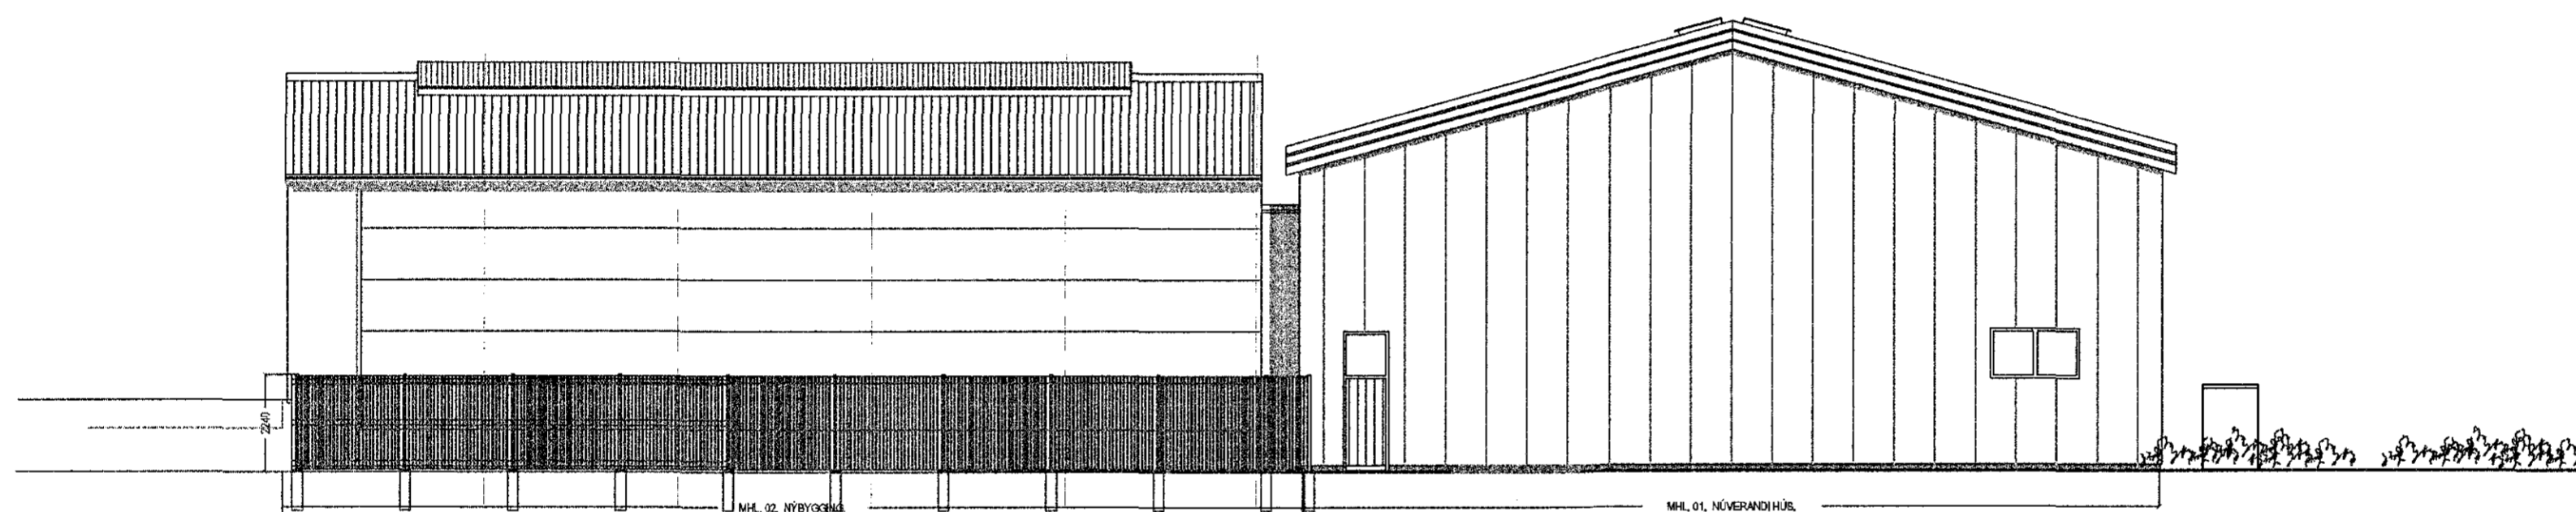

MHL. 02. NÝBYGGING
AFGIRT GEYMSLUFORT.

MHL. 01. NÚVERANDI HÚS.

NORÐUR MKV. 1:100.

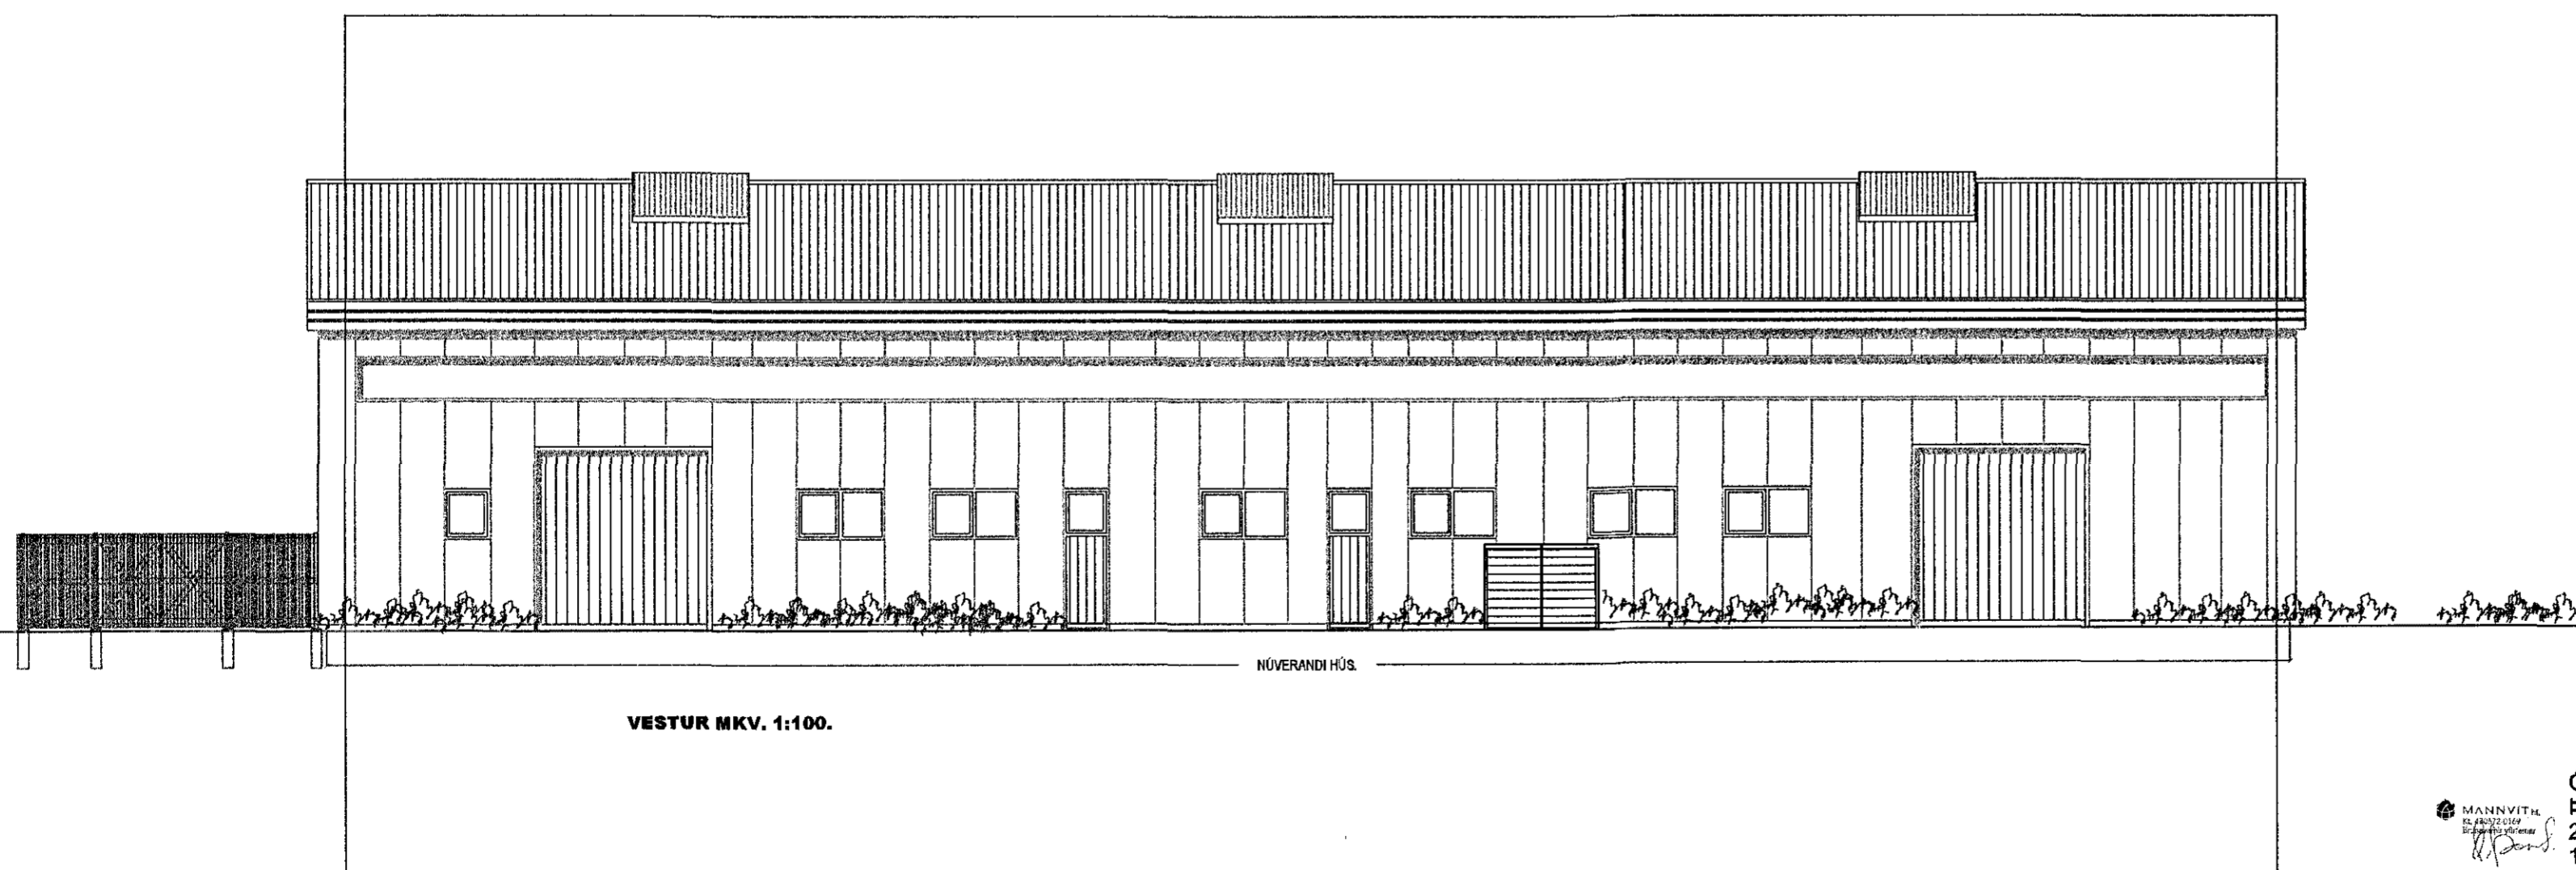

NÚVERANDI HÚS.

VESTUR MKV. 1:100.

17.10.2014
A

KAPLAHRAUN 16 HAFNARFIRÐI. MHL. 02.

Sigurður Þorvarðarson byggingafræðingur bfl.
Tæknistofan Strandgötu 11 220 Hafnarfjörð.
STH, tæknistofan ehf., kt. 510298-2789, kt. aðalhönnuðar: 141250-4189.
Sími: 5651510. Netfang: tæknistofan@simnet.is

Skýringar:	Aðaluppdráttur.
Teikning:	ÓTLITMYNDIR.
Mælikvarði:	1:100.
Undirskrift:	17/10/14 Oskar Þorsteinsson
Blað nr:	2 af 3.
Dagsetning:	desember 2013.
Breytt:	

Óskar Þorsteinsson
2014/10/16
10:51:29
Z00'00'