KAPLAHRAUN 16 HAFNARFIRÐI. MHL. 02.

Samþykkt þann
22 OCT 2014
Byggingafulltrúinn í Hafnarfirði
F.h. Sigurður Steinar Jónsson

Úr Gildi

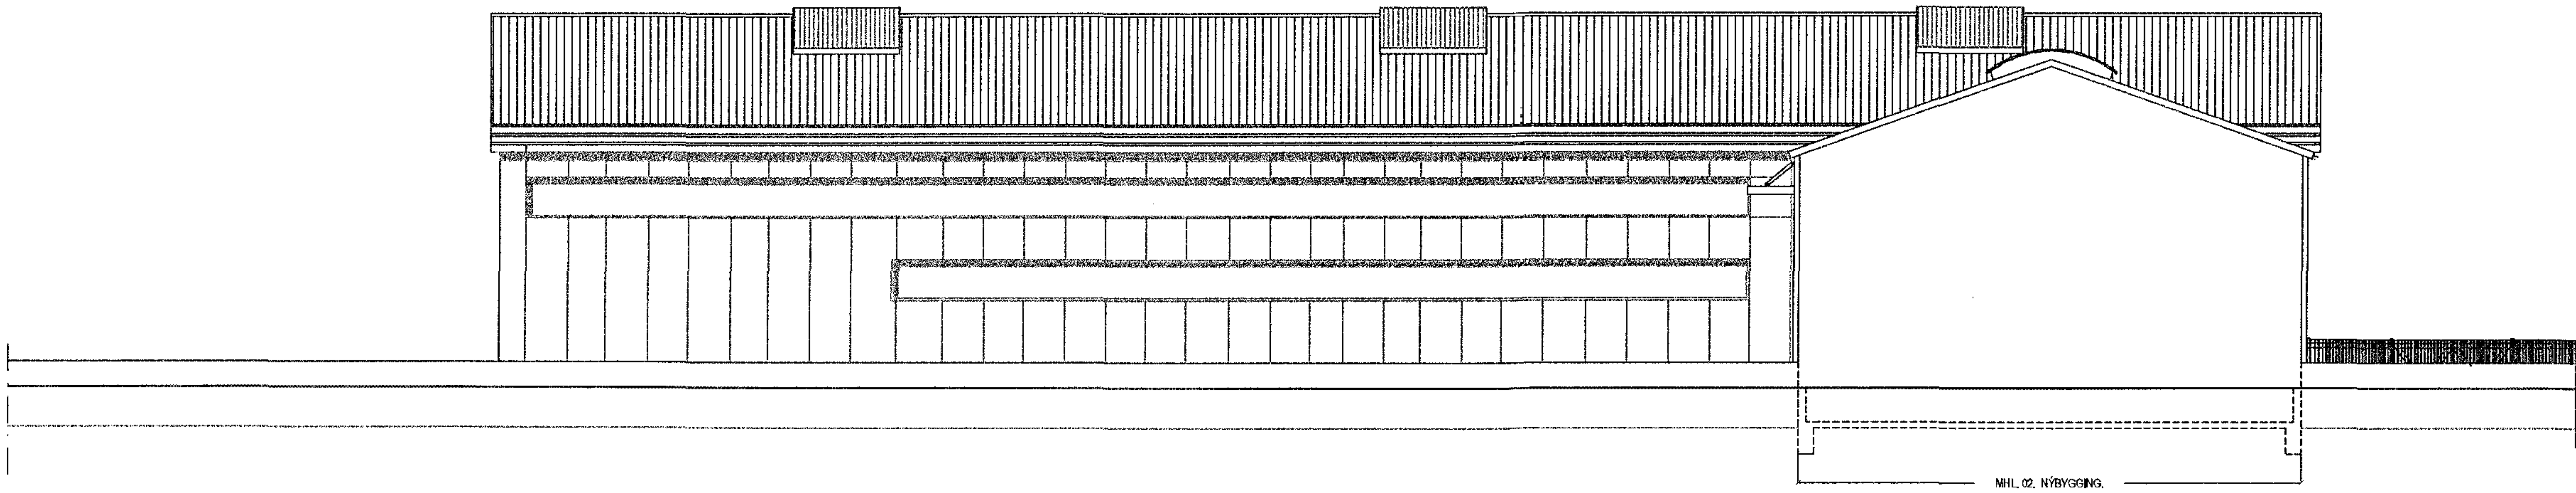

AUSTUR MKV. 1:100.

Skráningartafla:	Kaplahraun 16 Hafnarfirði.					Skrásetjari:	Sigurður Þorvarðarson											
Landnúmer:	121353					Kennitala:	141250-4189											
Matshlutanúmer:	02				Útgáfa: 4.01b	Dags.:	30.12.2013											
Uppskipting og lýsing					Stærðir													
D0 Lokun	D1 Rými hæð-röð	D2 Notkun texti	D3 Höfuð-flokkun	D4 Eignar-hald	D5 Botnflötur m²	D5M Milliflötur m²	D6 Stigar m²	D7 Op m²	D8 Brúttóflötur m²	D9 Brúttóflötur sh < 1,8	D10a Salarhæð min	D10b Salarhæð max	D11 Brúttó rúmmál m³	D12 Nettóflötur m²	D16 Birt flatarmál m²	Reiknitala skiptarúmmáls	D17 Skipta-rúmmál m³
		Matshluti			303,8	0,0	0,0	0,0	303,8	0,0			2.462,3	268,7	303,8		2.122,730
		Botn											60,8				
	01	**1. hæð**			303,8	0,0	0,0	0,0	303,8	0,0			2.401,5	268,7	303,8		
A	0101	**Iðnaður/ Lager**	N	0101	303,8				303,8		6,73	9,08	2.401,5	268,7	303,8	7,90	2.122,730

Athugasemdir
Á lóðinni eru staðsettir gámar fyrir flokkun á timbri/ stáli og fyrir sorp.
Lóðin er óskipt sameign allra eignahluta.
Geymsluport merk 0102 180 m² er óskipt sameign matshluta 01 og 02.

Sameignir sumra

Eignarhald

	Eignar-hald	Notkun texti	Birt flatarmál m²	Skiptarúmmál Séreign m³	Skiptarúmmál Séreign og sameign m³
	0101	**Iðnaður/ Lager**	303,8	2.122,730	2.122,730
		Alls	303,8	2.122,730	2.122,730

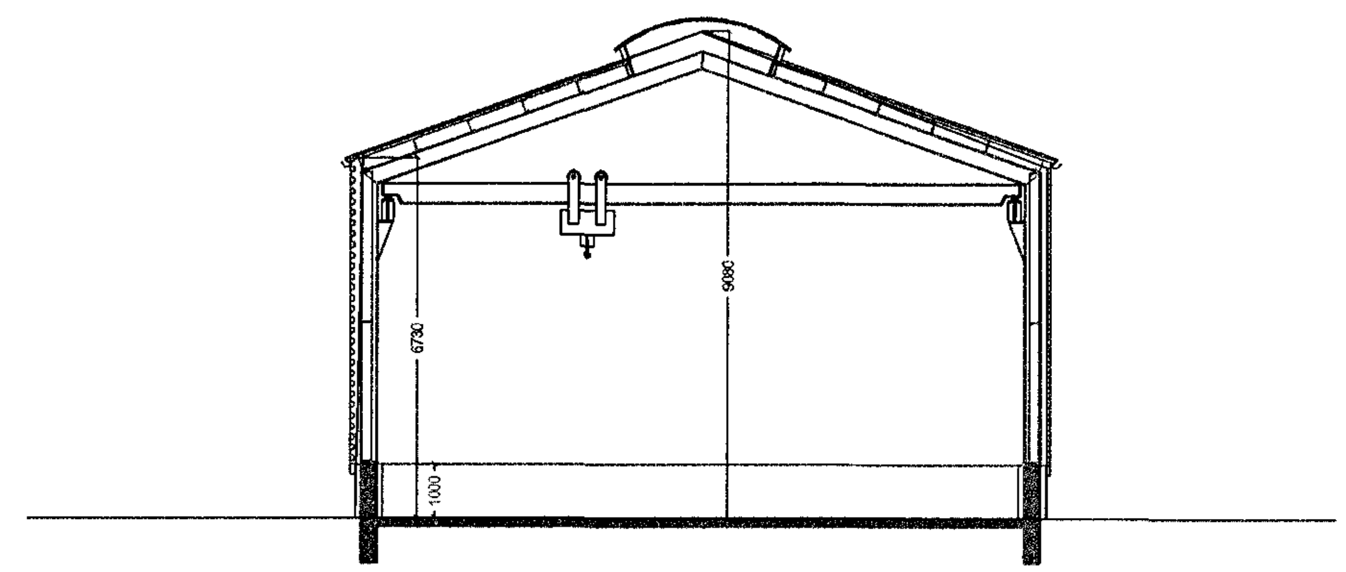

ÞVERSNIÐ Í NÝBYGGINGU. MKV. 1:100.

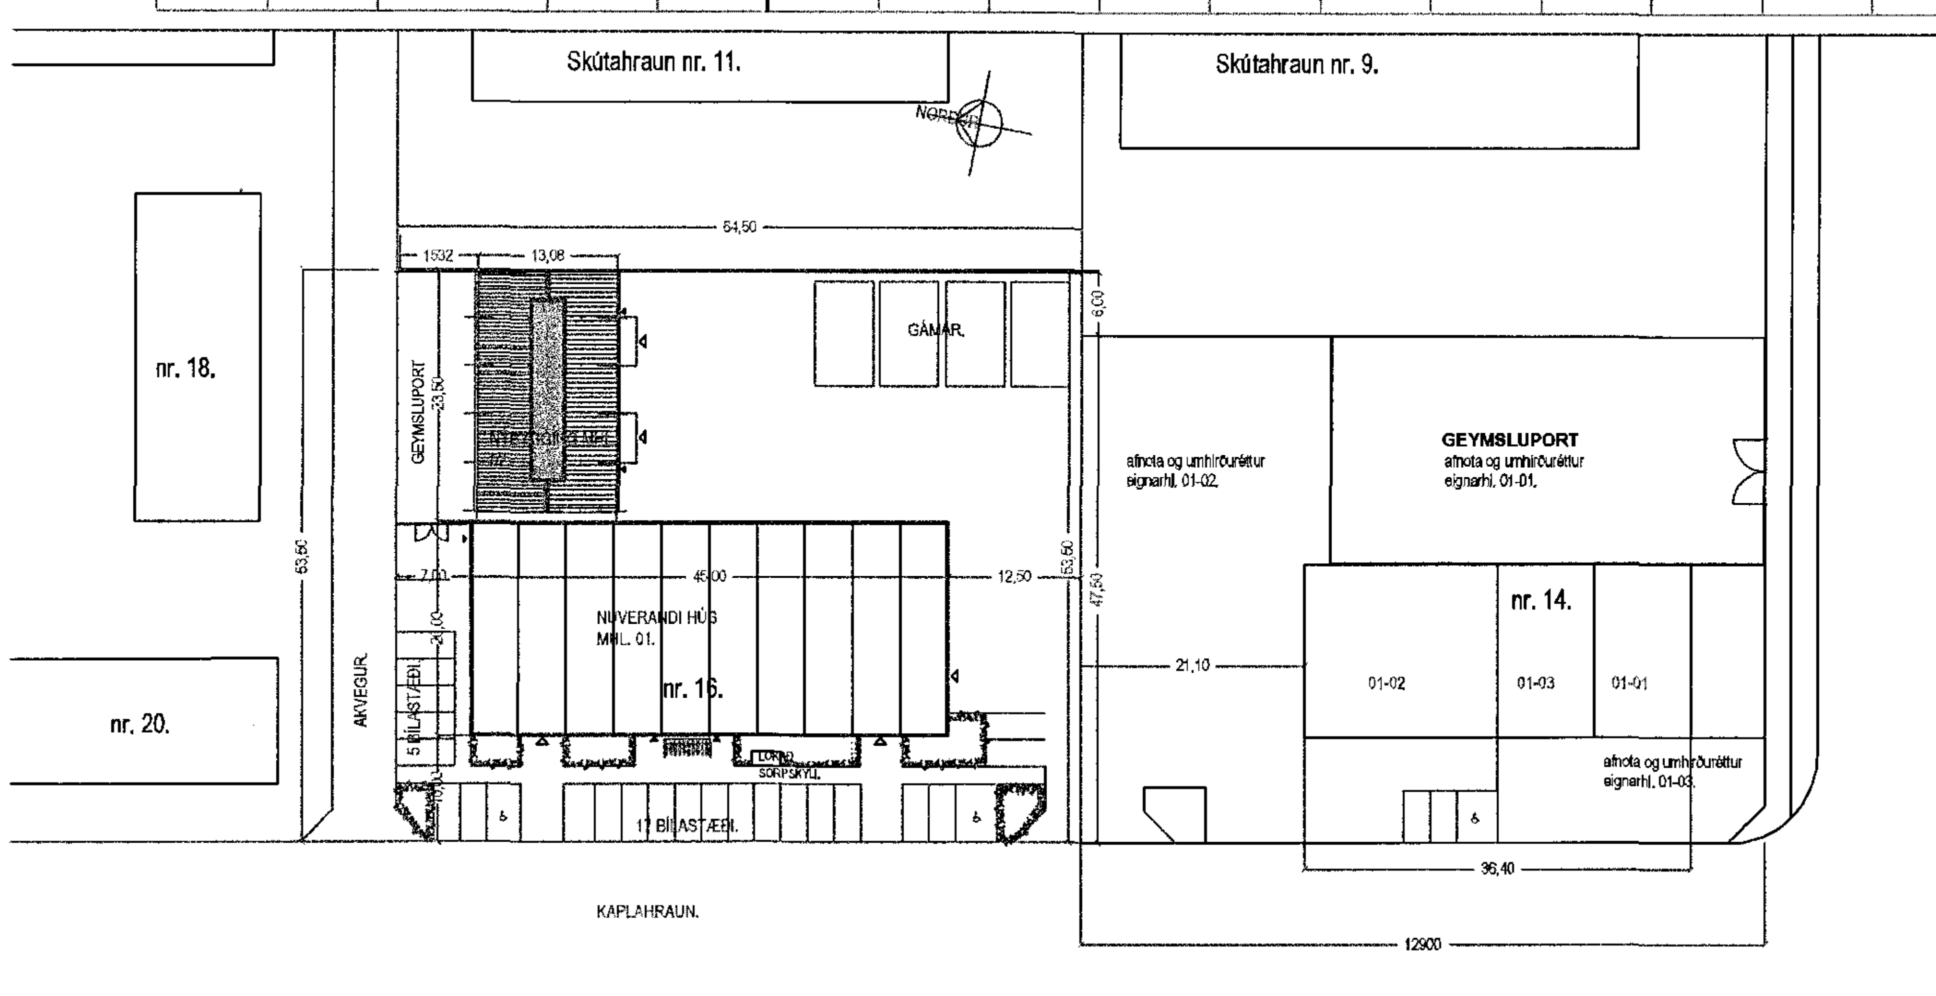

AFSTÖÐUMYND MKV. 1: 500.

17.10.2014

MANNVIT
Óskar Þorsteinsson
2014/10/16 10:50:29 Z00'00'

KAPLAHRAUN 16 HAFNARFIRÐI. MHL. 02.

Sigurður Þorvarðarson byggingafræðingur bfi.
Teiknistofan Strandgötu 11 220 Hafnarfirði.
STH. teiknistofan ehf. kt. 510298-2769. Kt. aðalhönnuðar: 141250-4189.
Sími: 5651510. Netfang: teiknistofan@simnet.is

Skýringar:	Aðaluppdrættur.
Teikning:	ÚTLIT, SNIÐ, AFSTÖÐUMYND OG SKRÁNINGARTAFLA.
Mælikvarði:	1 : 100.
Undirskrift:	17/10 14
Blað nr: 3 af 3.	Dagsetning: desember 2013.
Breytt:	