


SNEIÐING A-A

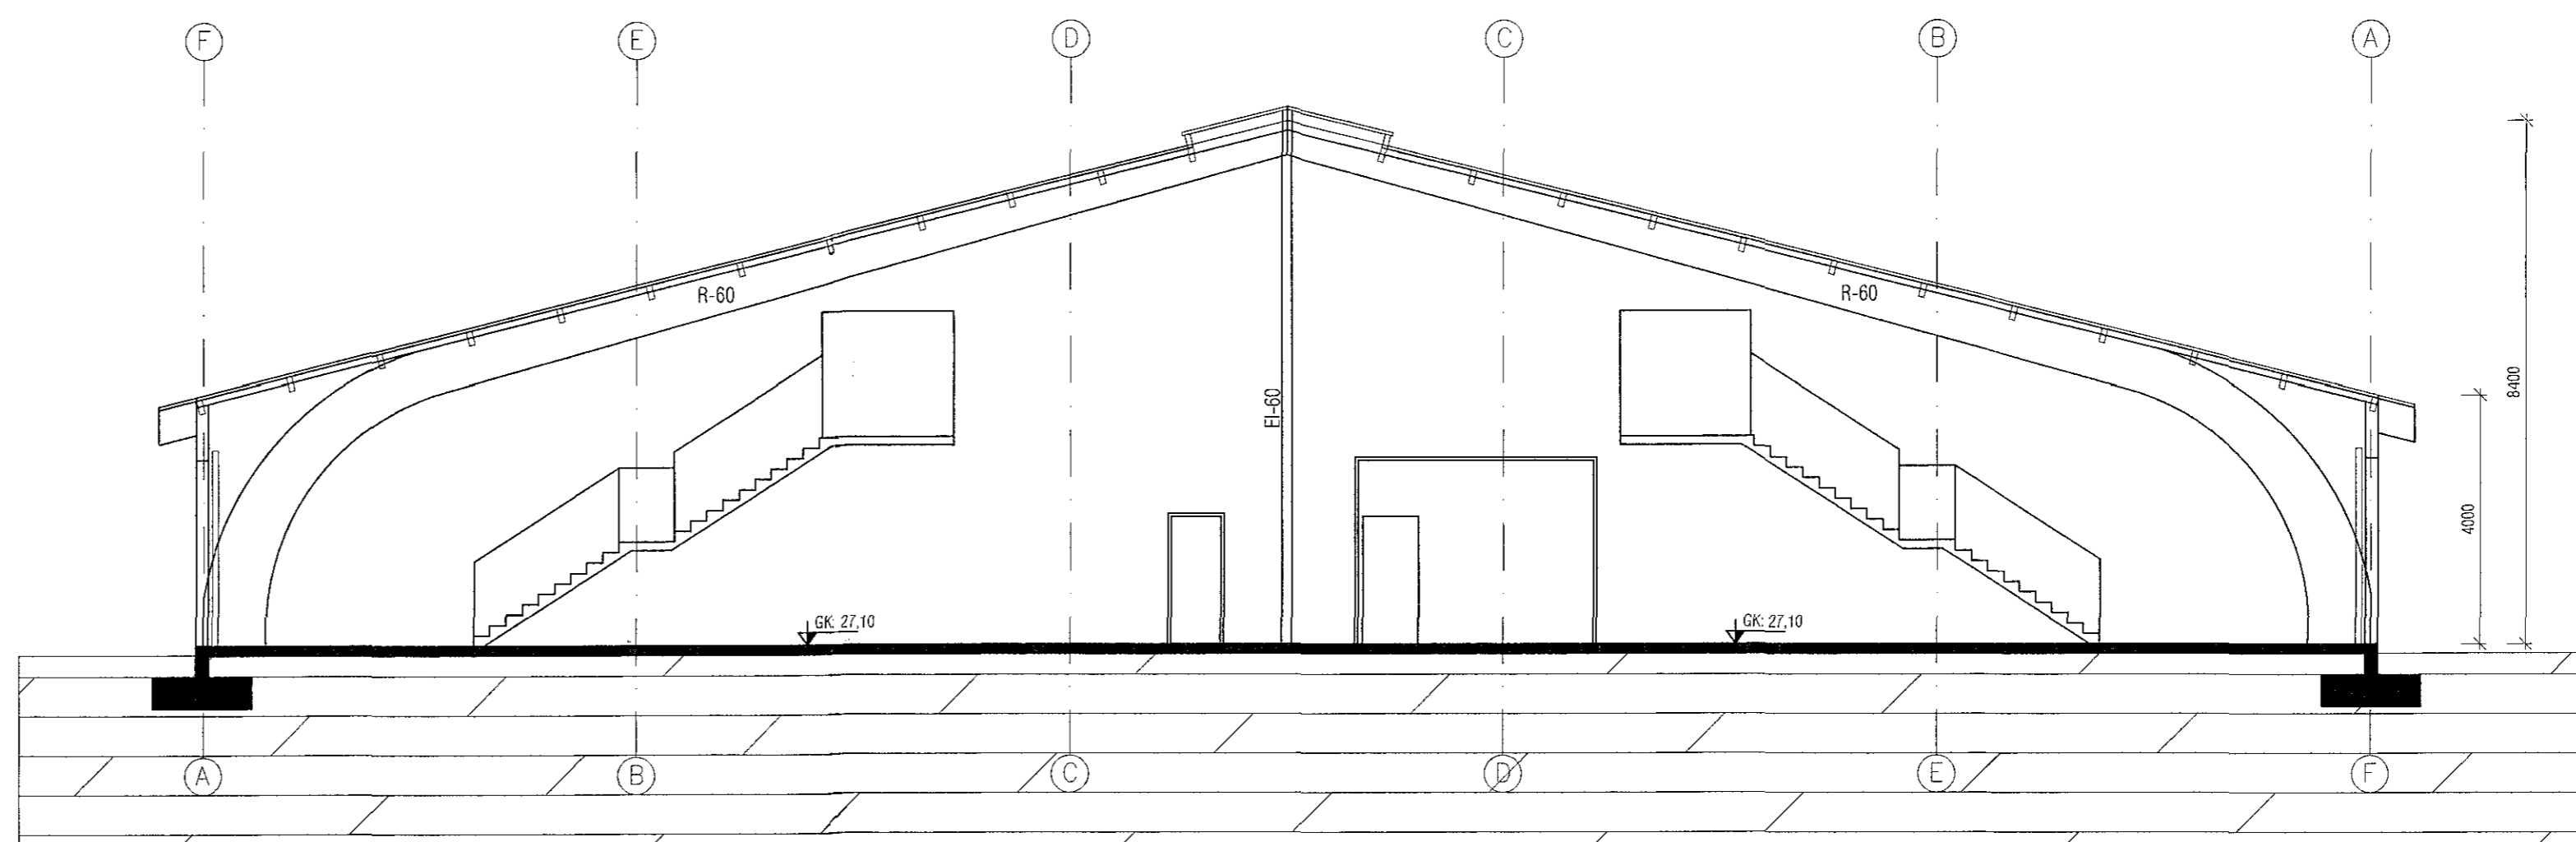

SNEIÐING B-B

20.08.2014 :
 Litlilegar breytingar á veggjum á geymslulofti.
 03.09.2013 :
 Stígur að geymslulofti endurbættir.
 23.12.2013 :
 Geymslulofti breytt.

VEKTOR - hönnun og ráðgjöf - Hamraborg 11, 200 Kóp. s. 554-6650 / 897-5363		Sigurður Halsteinnsson byggingateknifræðingur K. 030669-7749 email: sigur@vektor.is	KAPLAHRAUN 2-4, HAFNARFIRÐI GRUNNMYND GEYMSLULOFTS SNID A-A og B-B
Tölkn. nr. Samþykkt	Eftirgætt Daga	Br. Daga	Rannsó. SH 06.12.12
Tölkn. nr. Samþykkt	Eftirgætt Daga	Br. Daga	Rannsó. SH 06.12.12