


Samþykkt þann
 04 MAR 2015
 Byggingafulltrúinn í Hafnarfirði
 F.h. Sigurður Steinar Jónsson



Staðsetning

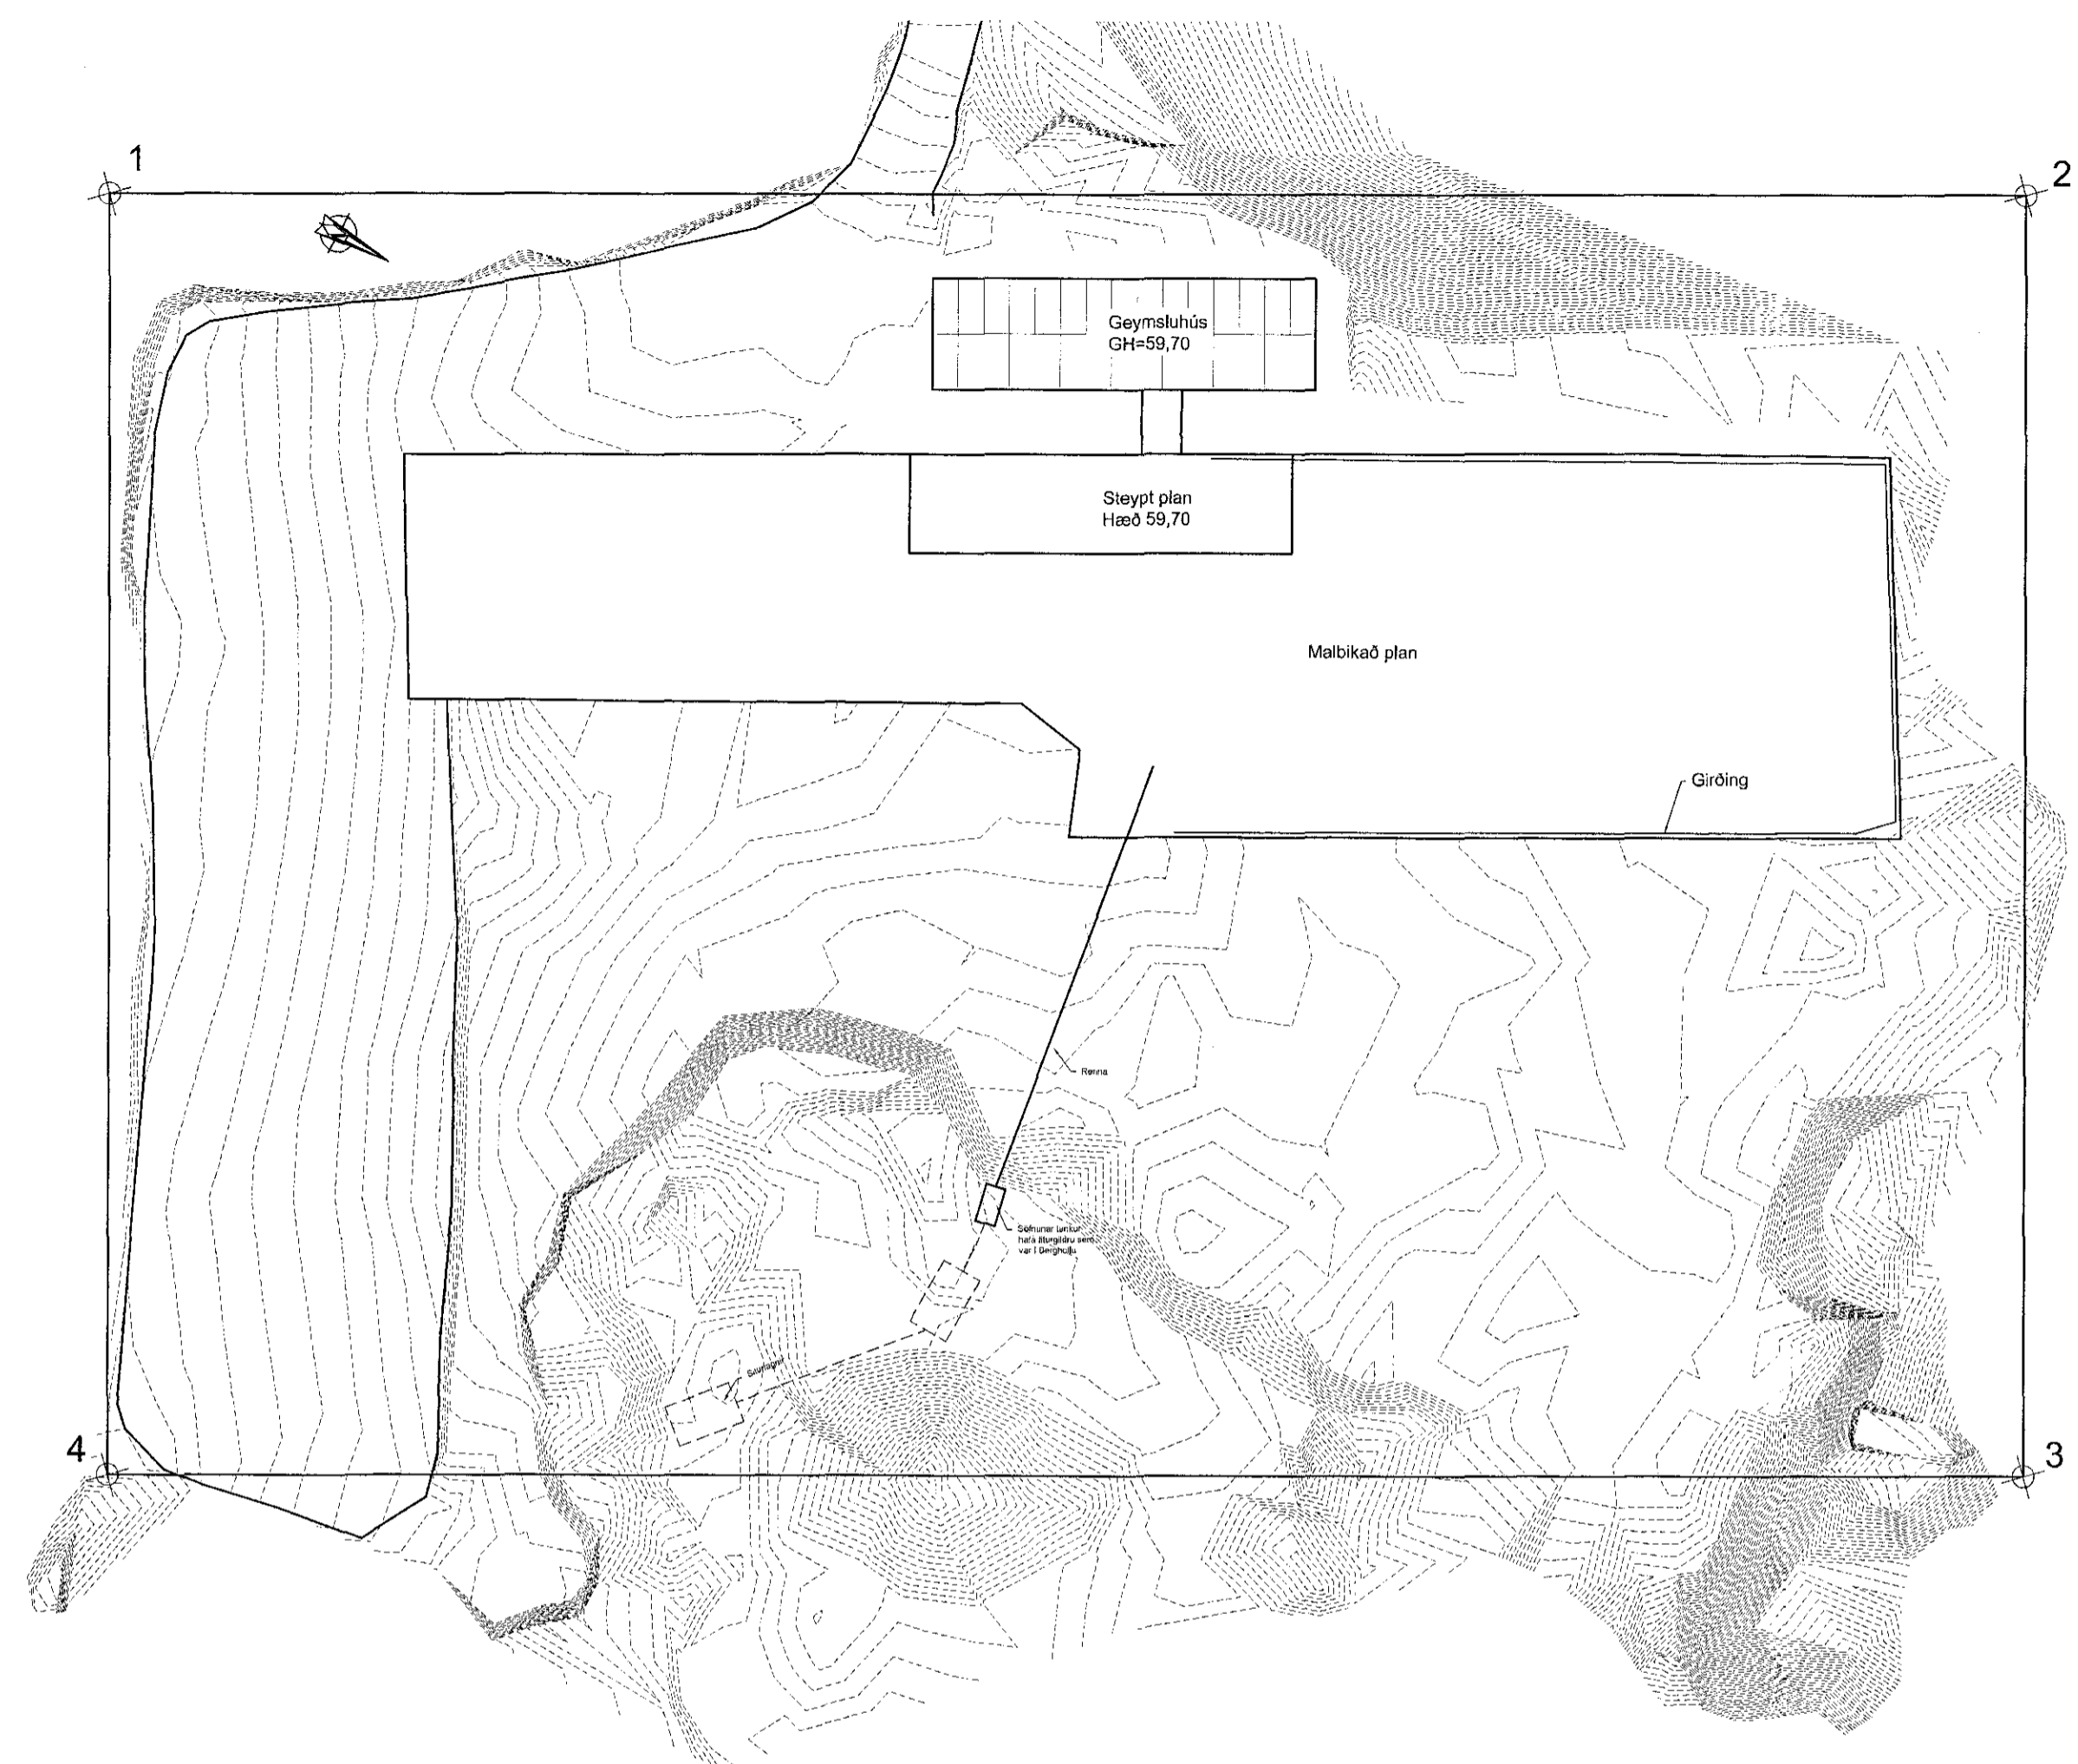

Afstaða ekki í mælikvarða

Yfirlitsmynd lóðar

Hnit á lóðamörkum
 1 = X=356260.5954 Y=394588.9137
 2 = X=356187.4206 Y=394719.8544
 3 = X=356274.7183 Y=394768.6305
 4 = X=356347.8891 Y=394637.6969



A	Verkeikning	JMK	30.01.2015
Gtg.	Breytingar	Höfundur	Dags

Krýsuvíkurvegur 121495

Strendingur ehf. Verkeiðisgjafi Fjarbergata 19-15 - 220 Hafnarfjörður Sími: 565 5649 strendingur@strendingur.is		Lóðarblað - Moltusel Yfirlitsmynd og afstaða	
Höfundur Magnús Kristjánsson kt.060662-5689	Dagur 30.01.2015	Teiknað / Húsað af JW/JMK	
Strendingurhöfundur	Málkvæði 1:500	Númer teikningar 002	Bláttar A2

V: \Krýsuvíkurvegur_121495\Moltusel.dwg