


KVISTAVELLIR 13 HAFNARFIRDI

Samþykkt þann
14 JAN 2015

Byggingafulltrúinn í Hafnarfirði
F.h. Sigurður Steinar Jónsson

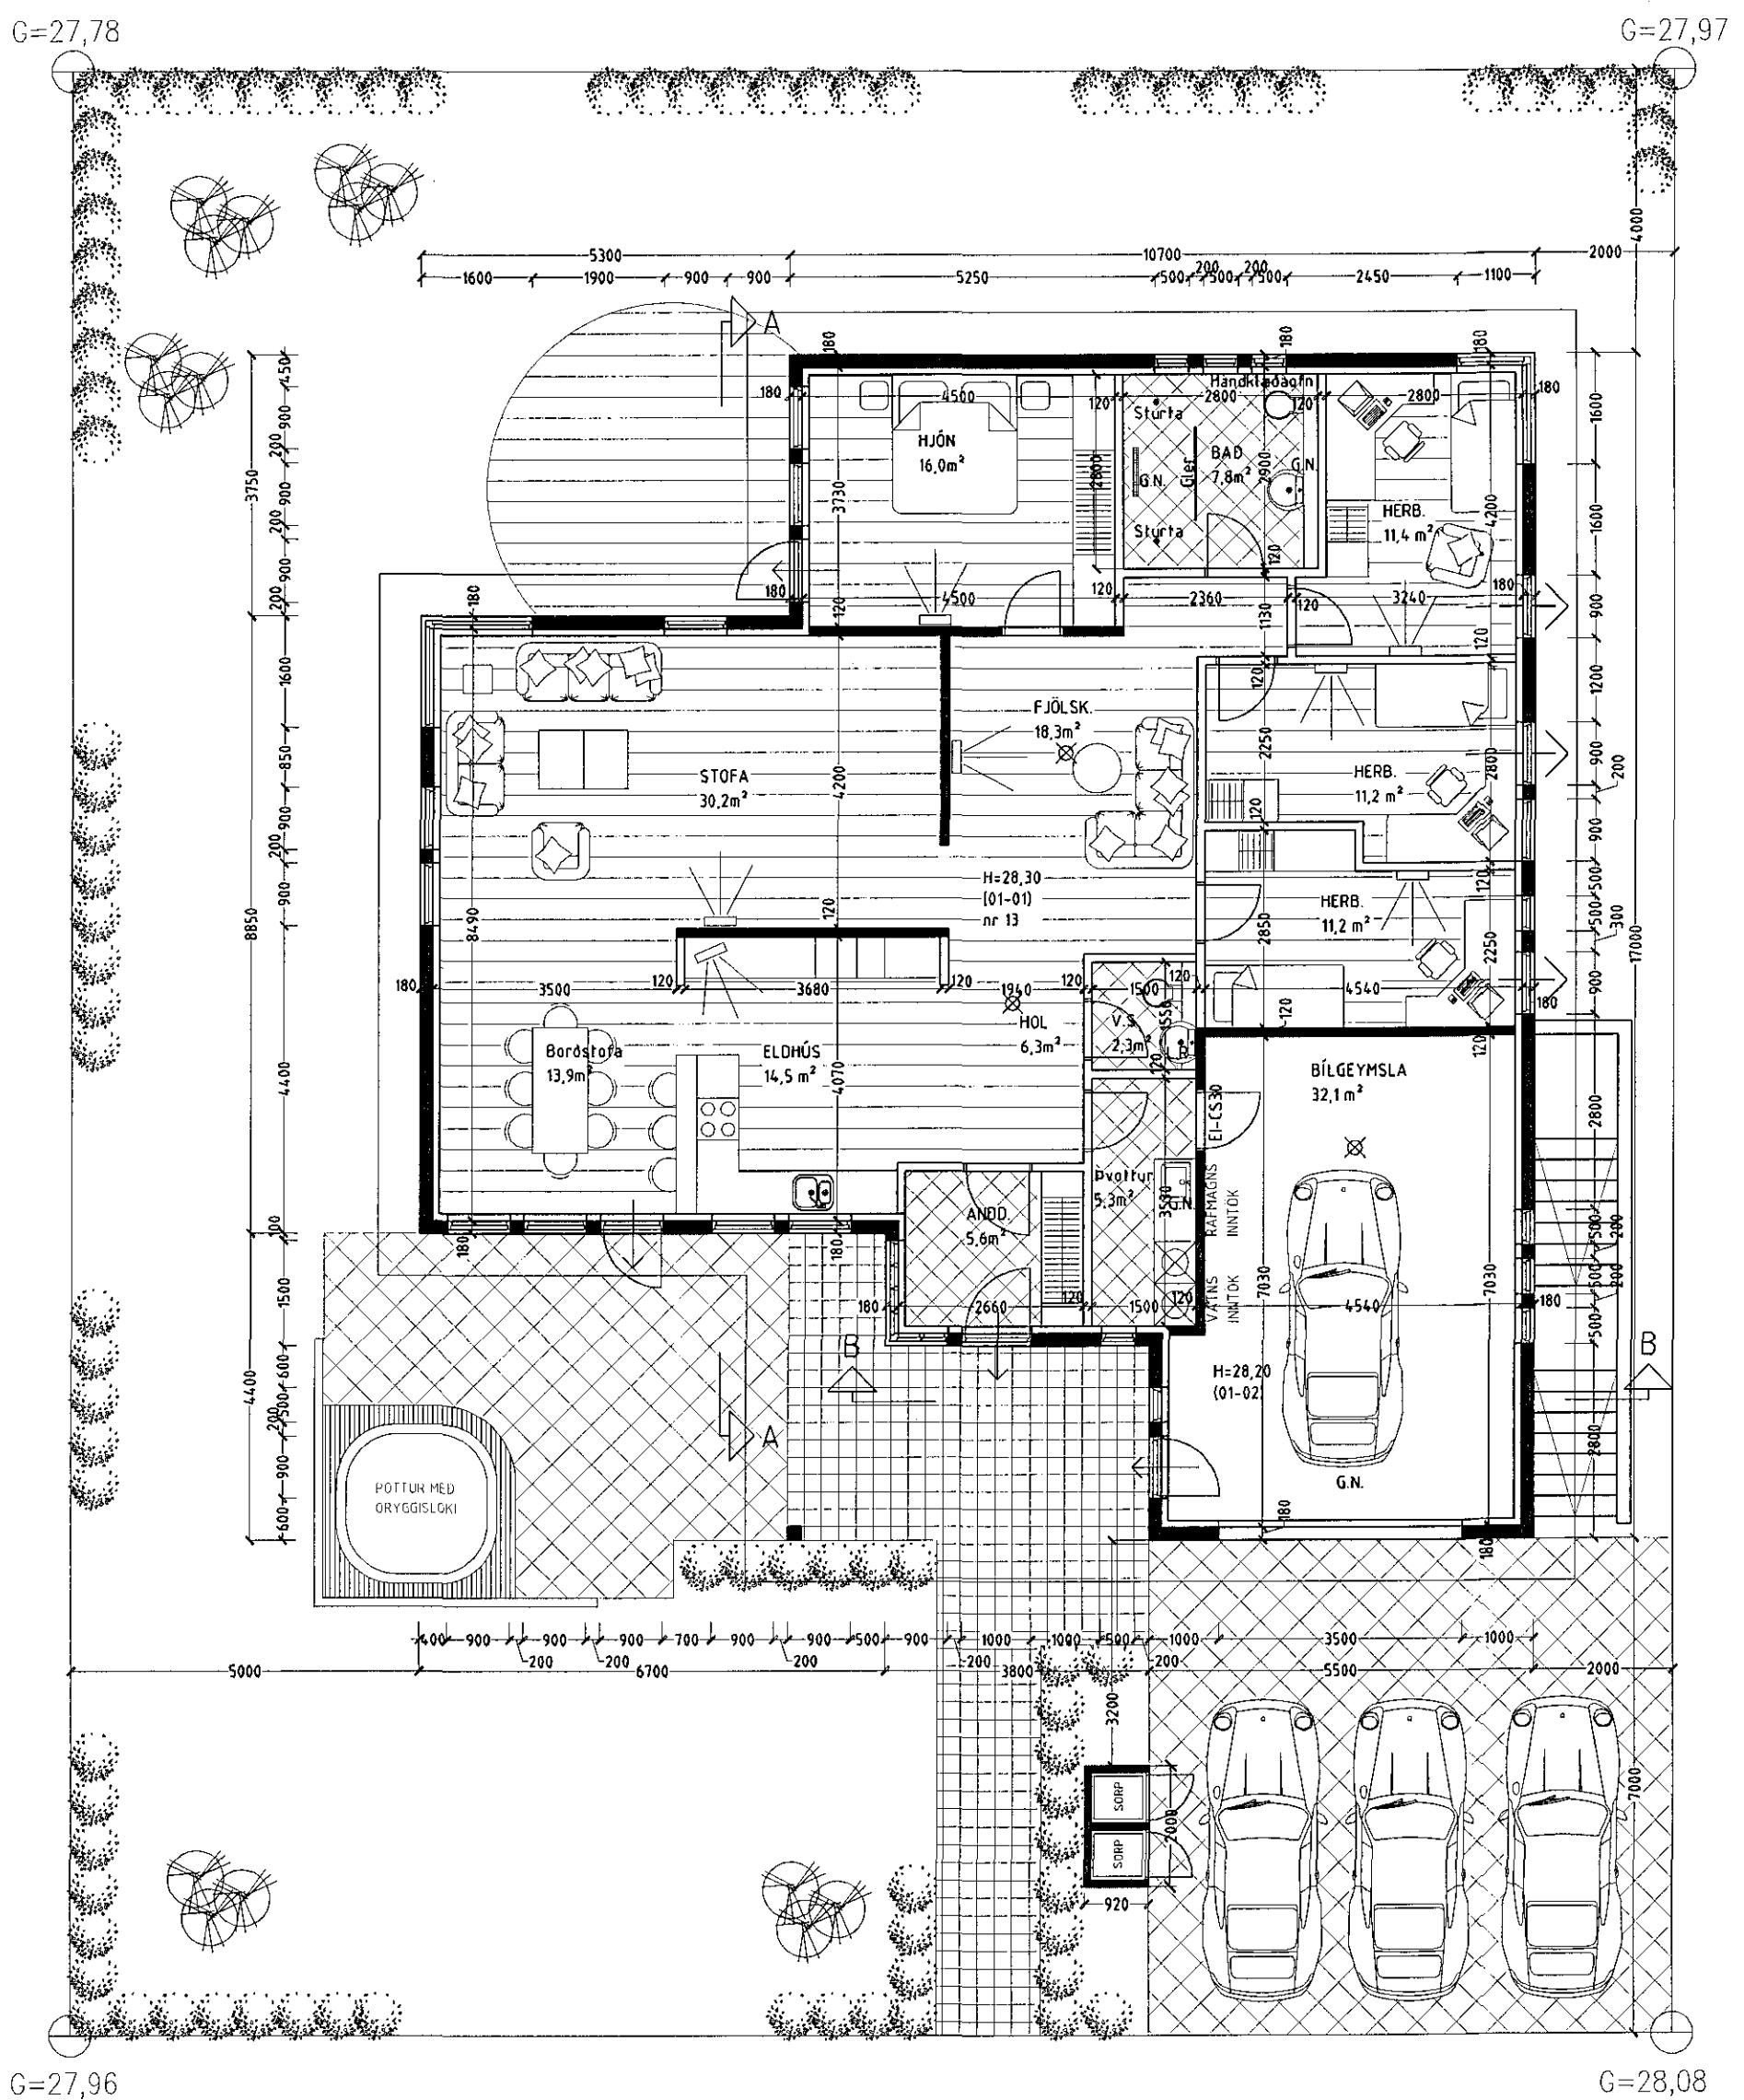

Byggingartýsing / verklýsing:

Húsið eru stadtsteypt á hefðbundinn hátt með stálklaðdu þaki.
Undirslóður og bolplata eru stadtsteyptar á þappadrí hráunfyllingu og eða á klöpp.
Útveggir stadtsteyptir 18 sm. einangrun 100 mm. mörhúð 20 mm. og steinad sem ysfa áferð.

Plata yfir 1. hæð 18 sm. stadtsteypt.

Dak, límbursperrur heiklaðdar með 25x150 mm borðvið, þakpappi, og þakstál. Þakeinangrun 200 mm (steinull).

LR. tákna loftresting.

Sérstakar skýringar vegna einangrunar:

Bolplata er einangruð með 75 mm einangrunarplasti, veggir sökkla eru einangraðir 50 sm. niður fyrir plötum með

75 mm einangrunarplasti.

Ofan á einangrun goltplötum skal leggja bolplast (rakasperra).

Steyptir veggir eru sandspartlaðir og málæðir að innanverðu.

Veggi (eldhindrandi) milli einstakra eininga, aðrir en steyptir veggir eru a.m.k. El60 eldhindrandi veggir.

Hlaðir El60 veggir, ekki berandi veggir milli einstakra eininga, eru uppbryggðir sem hér segir:

70 mm hlaðin vikur veggur, mörhúður beggja vegna með 15 mm mörhúð.

Láttir El60 veggir, tétir milliveggir á milli einstakra eininga eru uppbryggðir sem hér segir:

35 x 70 mm blikkgrend fyllt með steinullareinangrun og klædd beggja vegna med 2x13 mm gifspólum.

Í gluggum er tvöfalt K-einanngunargler (12 mm loftbil í föstum gluggum en 9mm loftbil í opnanlegum gluggafögum og hurðum). U-gildi (W/m²K) einstakra byggingahálu skulu vera í samræmi við upptalningu hér að neðan:

Dak: Ti>=18°C U-gildi: 0,2

Útveggir: Ti>=18°C U-gildi: 0,4

Léttur útveggur einangradur í grind: Ti>=18°C U-gildi: 0,3

Gluggar (karmar, gler vegi meðaltal, K-gler): Ti>=18°C U-gildi: 2,0

Hurðir: Ti>=18°C U-gildi: 3,0

Gólf: á fyllingu og að óupphituðu rými: Ti>=18°C U-gildi: 0,3

Gólf að útlofti: Ti>=18°C U-gildi: 0,2

Útveggir, vegi meðaltal (veggfletir, gluggar og hurðir): Ti>=18°C U-gildi: 0,85

Að öðru leiti skal mida við að kólmunartölur einstakra byggingahálu séu í samræmi við IST EN ISO 6946:1996.

Skýringar vegna eldvarna:

→ BO. tákna björgunarop, samkv. reglugerð um brunavarnir og brunamál.

→ Tákna rýmingarleið, samkv. reglugerð um brunavarnir og brunamál.

⊗ Reykskynjari, staðsettist samkv. teikningu.

LR. tákna loftresting.
Herbergi og svæði sem liggja að útvegg eru loftrest um opnani. glugga,
lokud innrými eru loftrest í gegnum blikk stokka, sjálftrekkjandi eða með vélrænni loftrestingu
eftir því sem við á.

Vardandi frekari málsetningar, sjá sérteikningar adalhönnuðar í mkv. 1:50.
Sérupprættir skulu unnir þegar adaluppdrættir hafa verið samþykktir af byggingarfirvöldum.

KVISTAVELLIR 13 HAFNARFIRDI

Sigurður Þorvarðarson byggingafraeðingur bfí.
Teiknistofan Strandgötu 11 220 Hafnarfjörður.

STH. teiknistofan ehf. kt. 510298-2769. Kt. adalhönnuðar: 141250-4189.
Sími: 5651510. Netfang: teiknistofan@islandia.is

Skýringar:	Ádaluppdráttur.
Teikning:	Grunnmynd.
Mælikvarði:	1 : 100
Undirskrift:	10/12/2014 <i>liep.</i>
Blad nr:	1 af 4
Dagsetning:	23.08.2006
Breytt:	06.11.2006 Kjallari undir bílgeymslu, loft í stofu.
Breytt:	24.11.2014 Innra skipulag, baðherbergi, þvottur, v.s. herb., eldhús.