




SNID A-A MKV. 1:100.

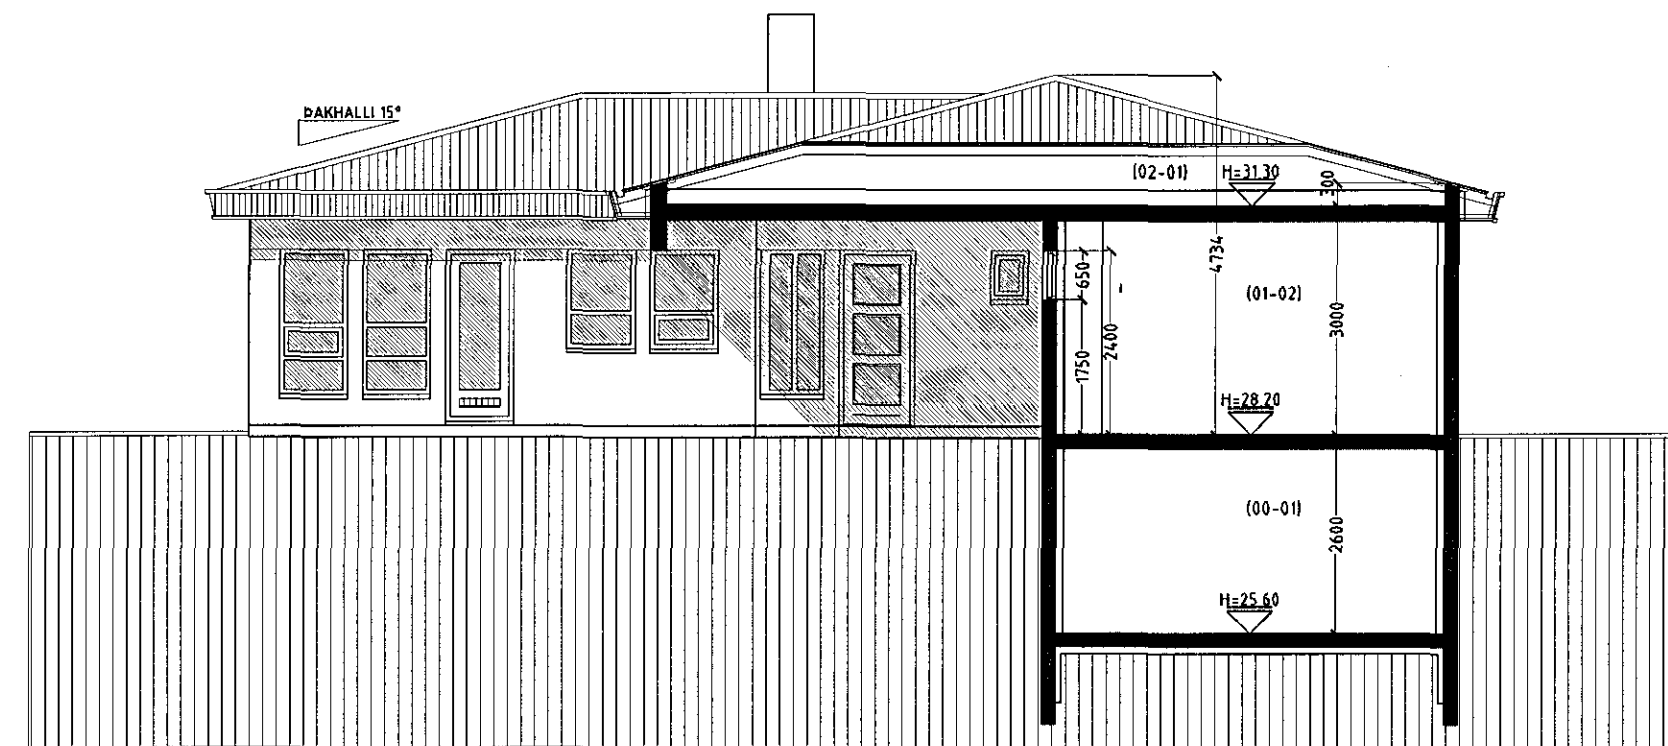

SNID B-B MKV. 1:100.

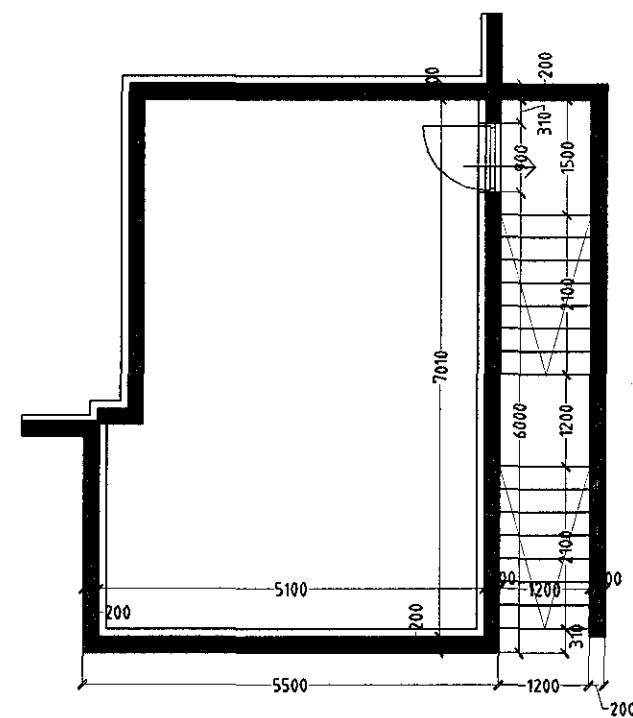

GRUNNMYND KJALLARI MKV. 1:100.

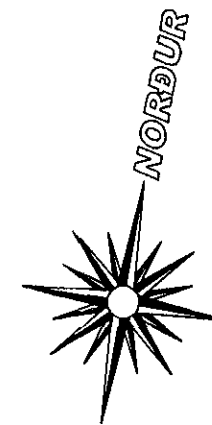

AFSTÖÐUMYND MKV. 1:500.

KVISTAVELLIR 13 HAFNARFIRÐI

Sigurður Þorvarðarson byggingafræðingur bfi.  
 Teiknistofan Strandgötu 11 220 Hafnarfirði.  
 STH teiknistofan ehf. kt. 510298-2769. Kt. aðalhönnuðar: 141250-4189.  
 Sími: 5651510. Netfang: teiknistofan@islandia.is

Skýringar:	Aðaluppdráttur.
Teikning:	Snid A-A, snid B-B, afstöðumydn.
Mælikvarði:	1:100 / 1:500
Undirskrift:	10/12/2014 <i>ljp.</i>
Blað nr:	2 af 4
Dagsetning:	23.08.2006
Breytt:	06.11.2006 Kjallari undir bílgæmslu, loft í stofu
Breytt:	24.11.2014 Innra skipulag, baðherbergi, þvottur, v.s. herb., eldhús.