




Samþykkt þann
 14 JAN 2015
 Byggingafulltrúinn í Hafnarfirði
 F.h. Sigurður Steinar Jónsson

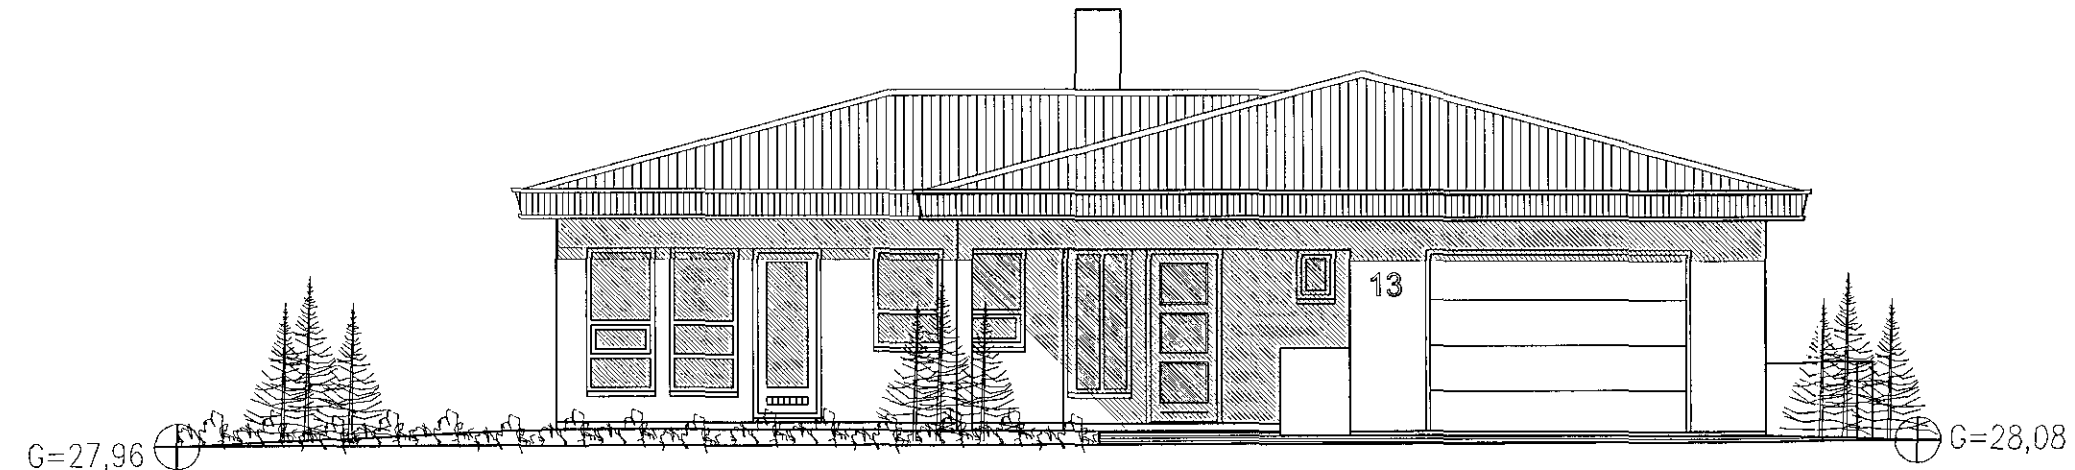


ÚTLIT SUÐUR MKV. 1:100.

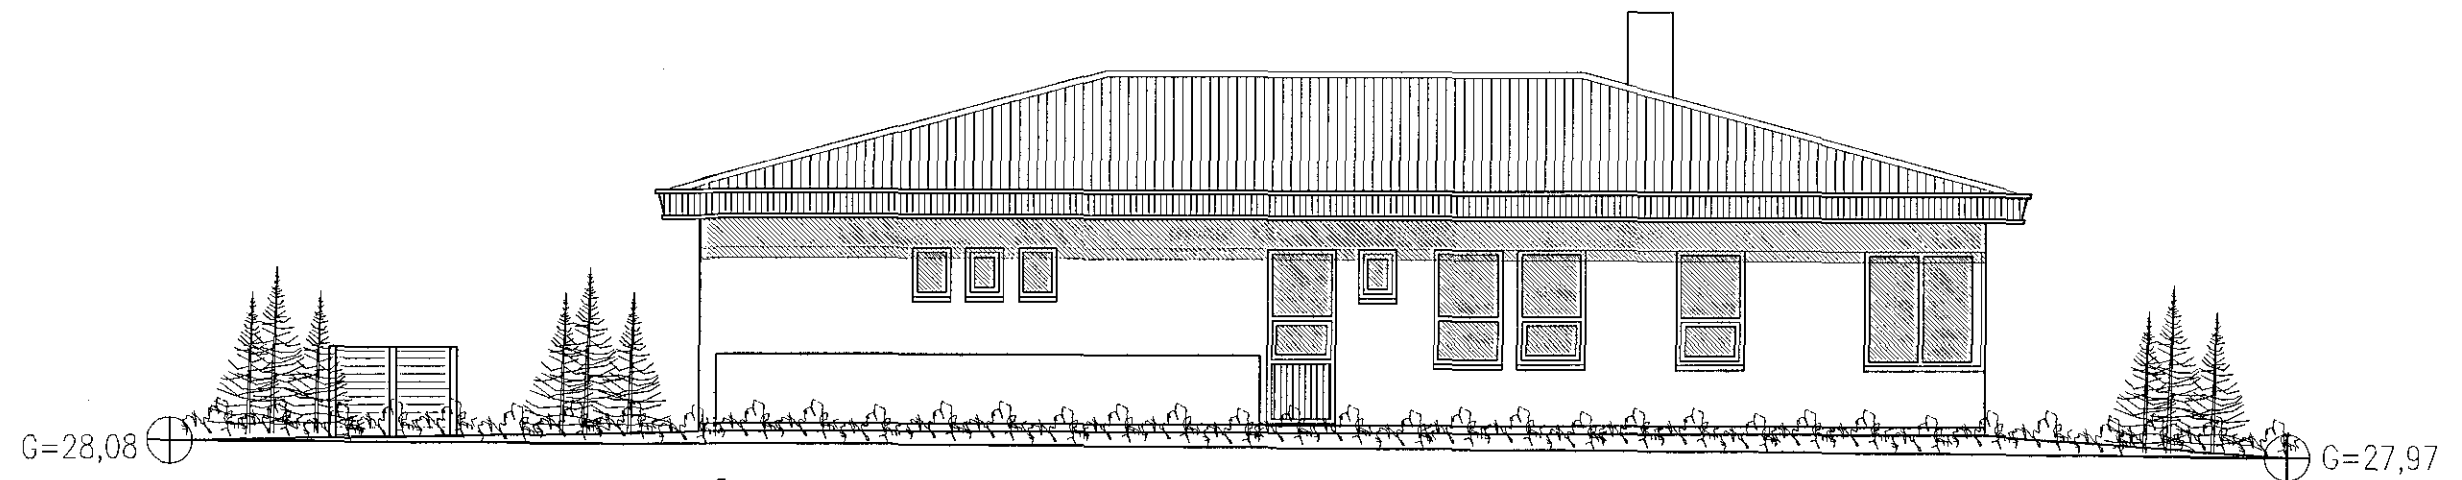

ÚTLIT AUSTUR MKV. 1:100.

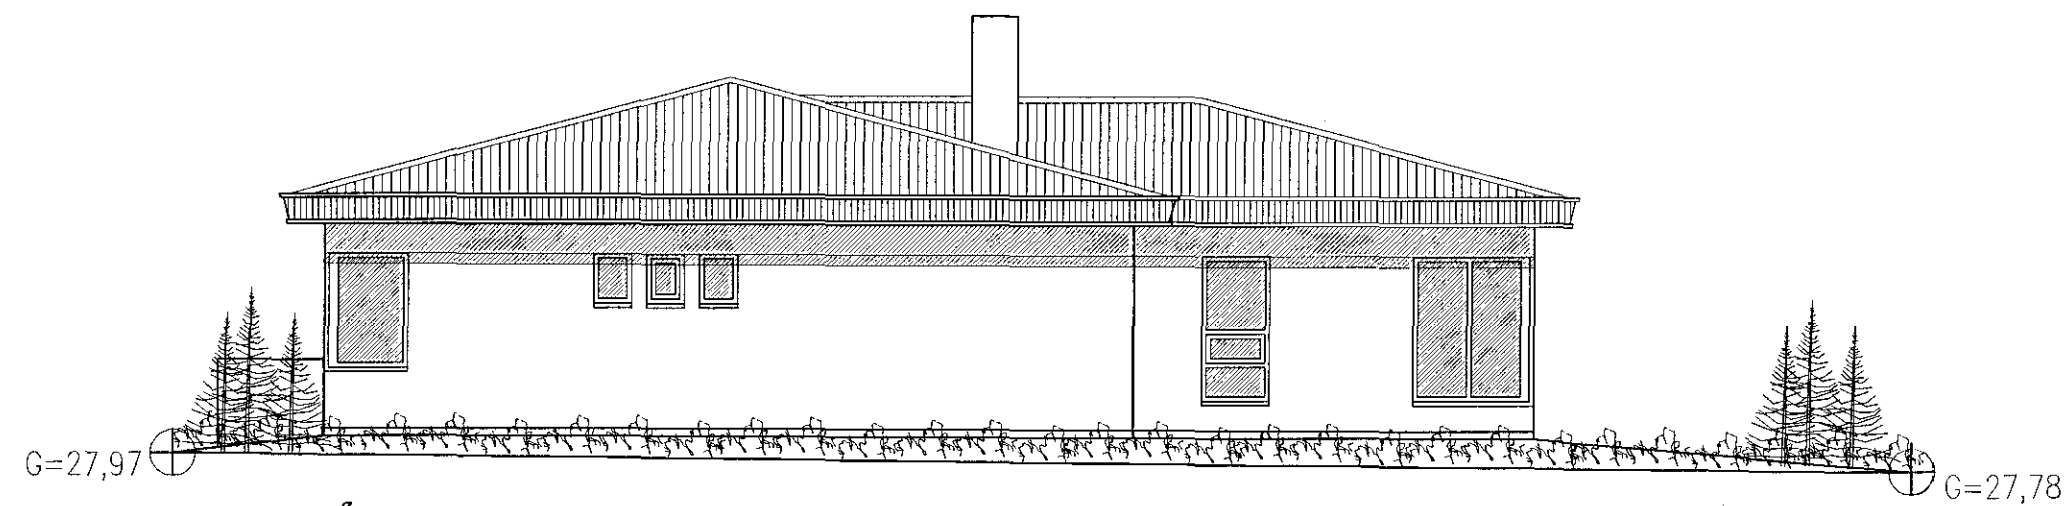

ÚTLIT NORÐUR MKV. 1:100.

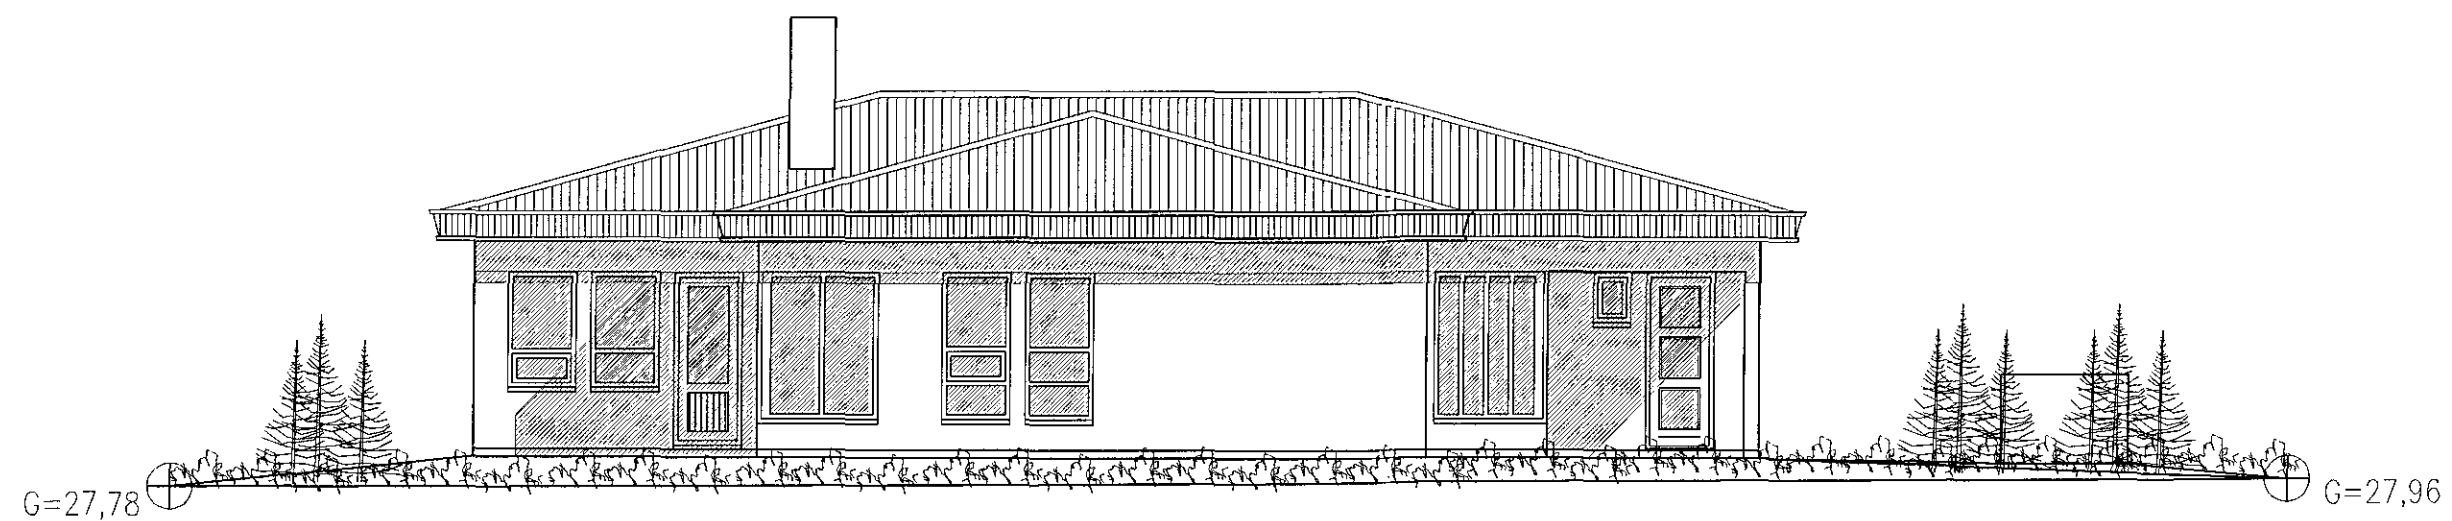

ÚTLIT VESTUR MKV. 1:100.

KVISTAVELLIR 13 HAFNARFIRÐI

Sigurður Þorvarðarson byggingafræðingur b.f.í.
 Teiknistofan Strandgötu 11 220 Hafnarfirði.
 STH. teiknistofan ehf. kt. 510298-2769 Kf. aðalhönnuðar: 14.1250-4.189.
 Sími: 5651510. Netfang: teiknistofan@islandia.is

Skýringar:	Aðaluppdráttur.
Teikning:	Útlit
Mælikvarði:	1: 100
Undirskrift:	<i>10/12/2014 ljg</i>
Blað nr:	3 af 4
Dagsetning:	23.08.2006
Breytt:	06.11.2006 Kjallari undir bílgeymslu, loft í stofu.
Breytt:	24.11.2014 Innra skipulag, baðherbergi, þvoftur, v.s. herb., eldhús.
Breytt:	24.11.2014 Gluggi settur í stað hurðar á austur hlið.