



Samþykkt þann
 24 JUN 2015
 Byggingafulltrúinn í Hafnarfréði
 F.h. Sigurður Steinar Jónsson


Áritun samræmingarhönnuðar:

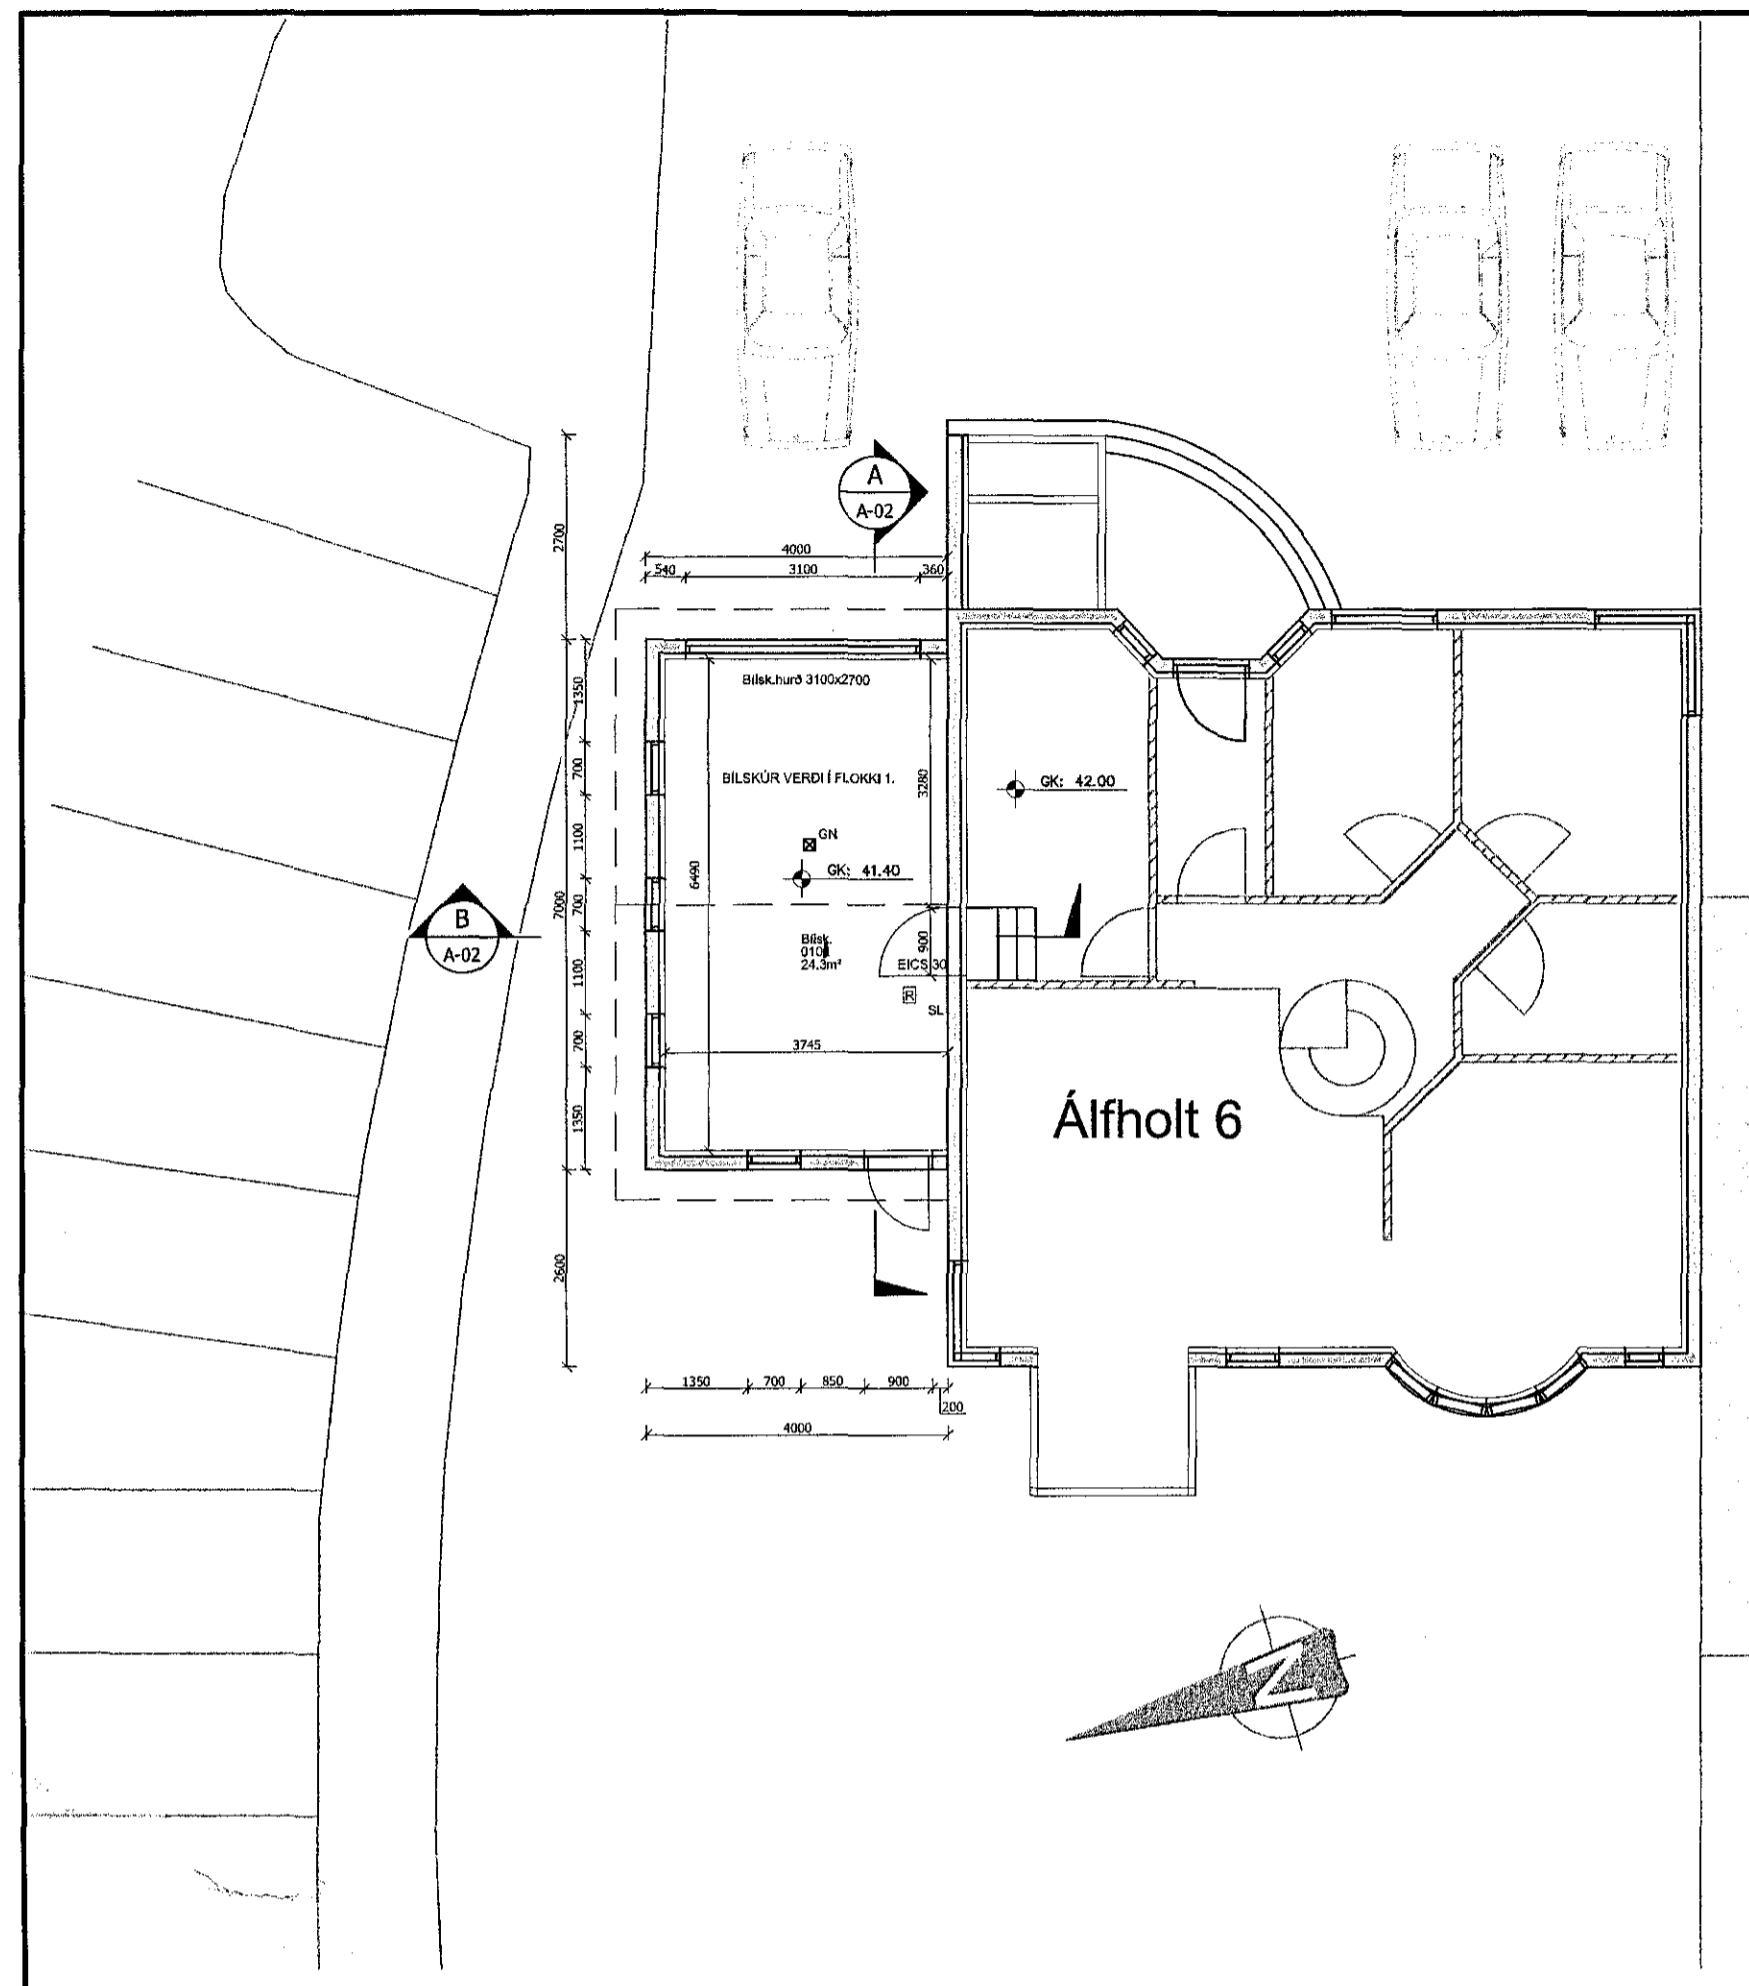

GRUNNMYND
 Mkv: 1:100

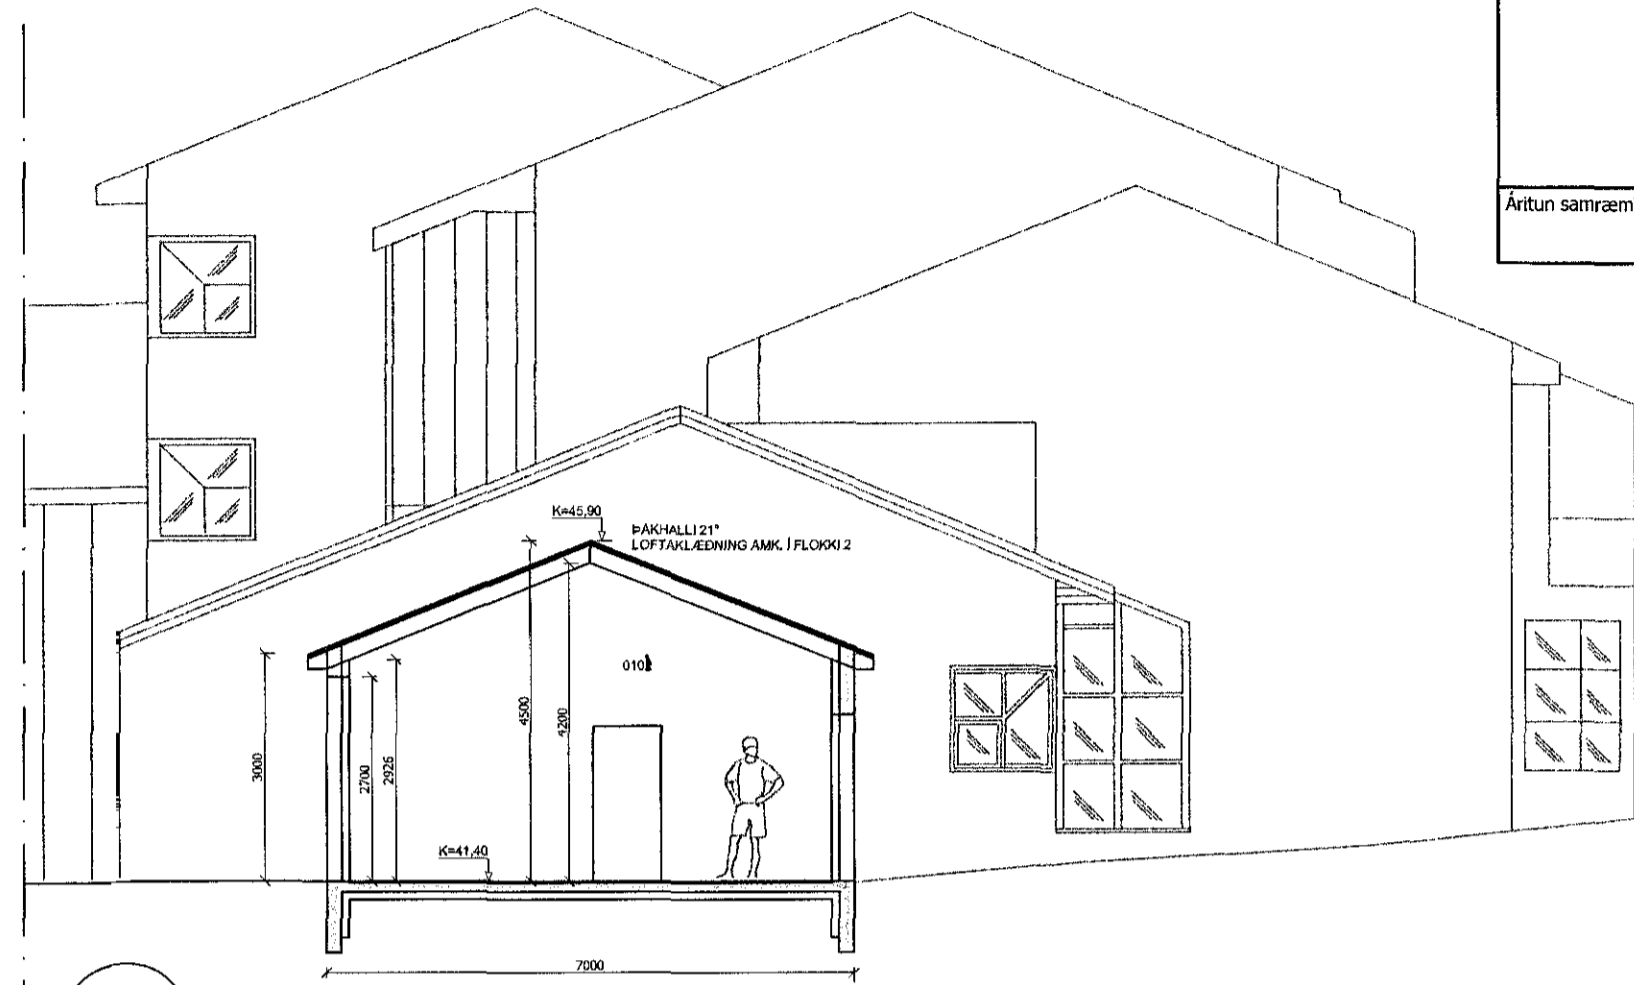

SNIÐ A
 Mkv: 1:100

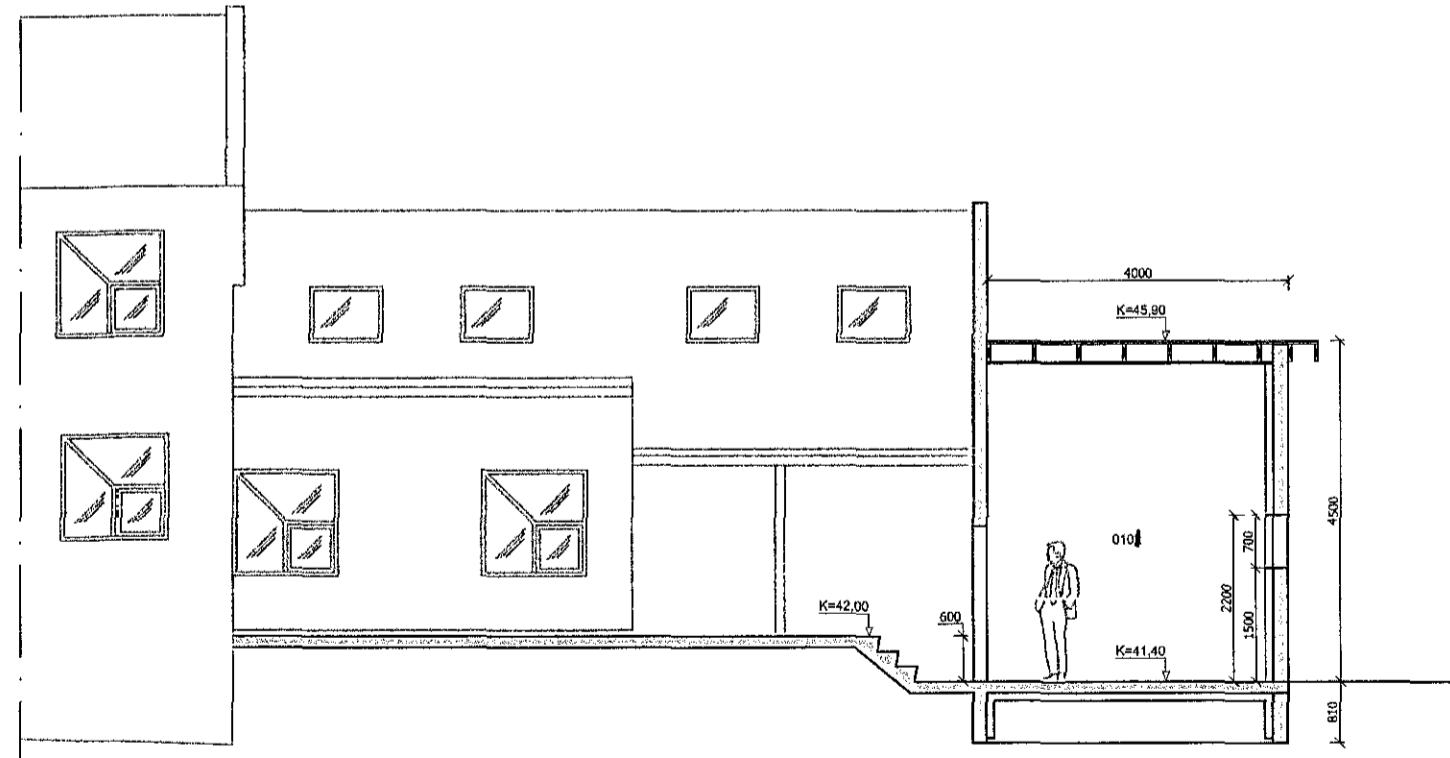

Snið B
 1:100

TÁKN Á TEIKNINGUM:

- Reykskynjari
- SL Slökkvitæki
- GK Gólfkótar
- GN Gólfniðurfall
- 01.01.01 Matsluta og noteytinganúmer
- 18.70 Kótar á sniðum

Skýringar:	Landnúmer 119924	Óskar Óskarsson		Álfholt 6
	Staðgreinir 102			Grunnmynd
		Hannað: ÓÓ	Telknað: HH	Yfirfarið: ÓÓ
		Töluskrá: ÁLFHOLT 6_2010DWG.DWG		
		Kt.: 190964-3889	Dags.: 15.06.2015	Verk nr.: 14311
		Samþykkt:		Frumst. blaðs: A2
				Utg.: A-02
				Mkv.: 1:100