


Samþykkt þann  
 24 JUN 2015  
 Byggingafulltrúinn í Hafnarfirði  
 F.h. Sigurður Steinar Jónsson



Áður samræmingarhönnuðar:

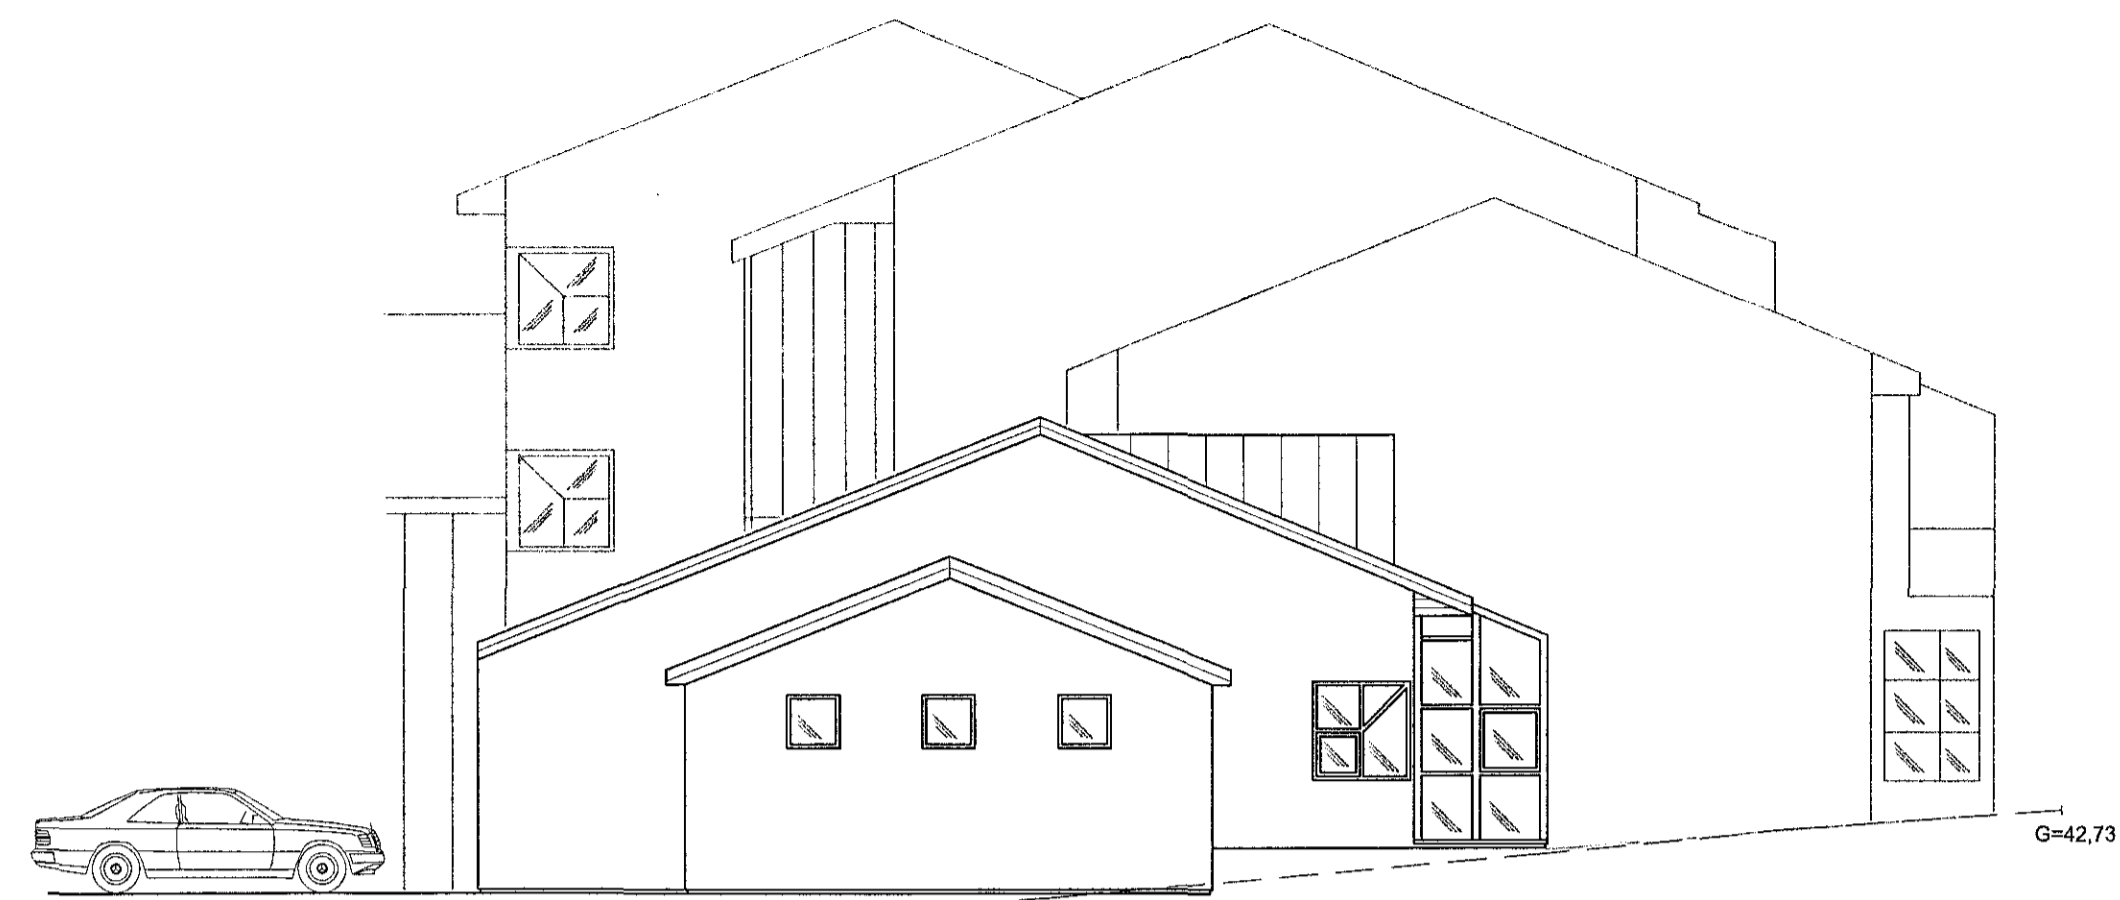

G=39,97

LANDH. Á LÓÐARM.


ÚTLIT - SUÐUR  
 Mkv: 1:100

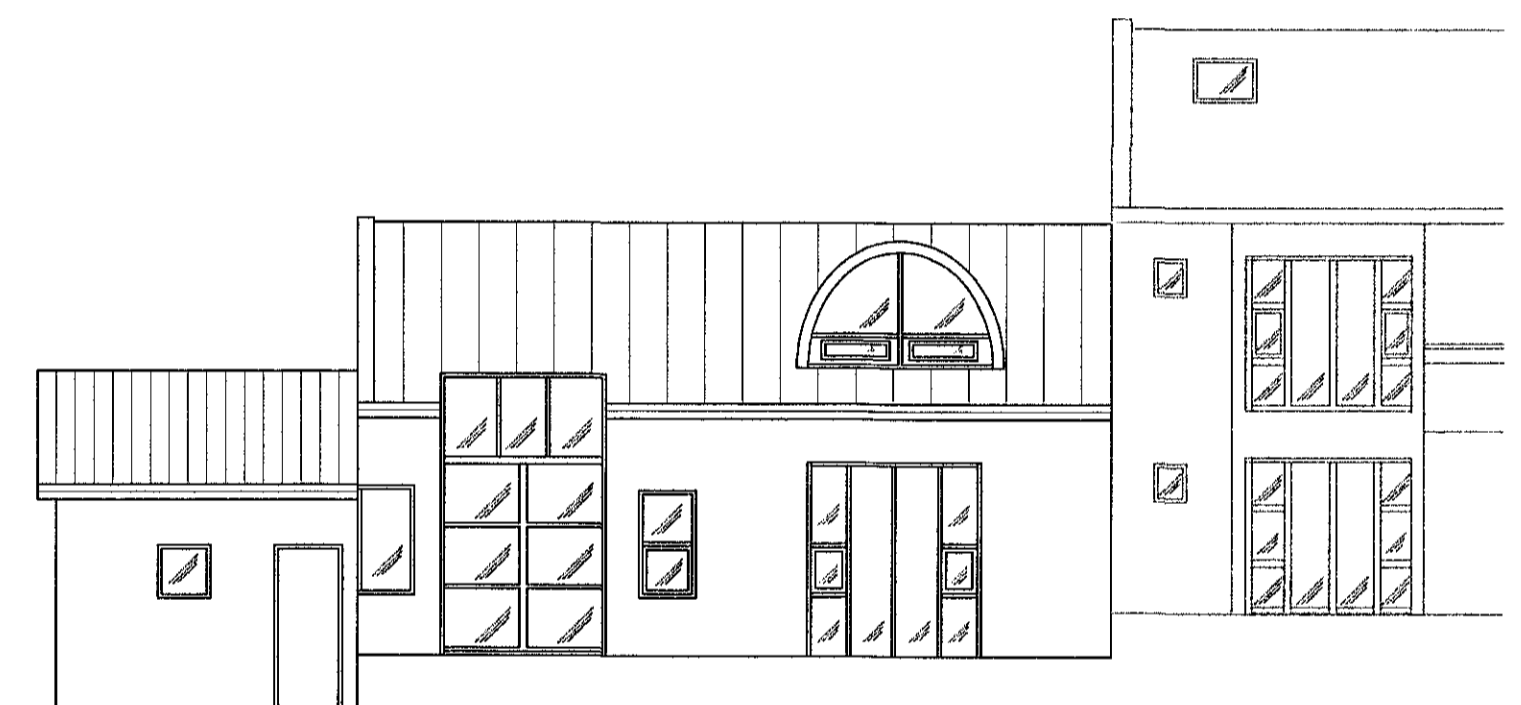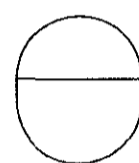

G=41,5

LANDH. Á LÓÐARM.

ÚTLIT - AUSTUR  
 Mkv: 1:100

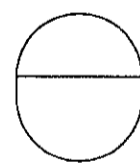

LANDH. Á LÓÐARM.

G=40,82

ÚTLIT - VESTUR  
 Mkv: 1:100



Skýringar:

Landnúmer 119924  
 Staðgreinir 102

Óskar Óskarsson

Álfholt 6

Hannað: ÓÓ Telknað: HH Yfirfarlað: ÓÓ

Útlit

Tölvuskrá: ÁLFHOLT 6\_2010DWG.DWG

Kt.: 190964-3889

Dags.: 08.05.2015

Verk nr.: 14311 Frumst. blaðs: A2

Telkn. nr.:

Útg.:

Samþykkt: *[Signature]*

Mkv.: 1:100

**A-03**