
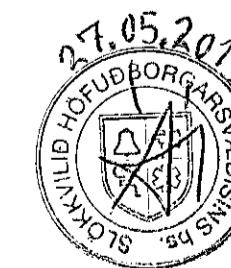


Úr Gildi

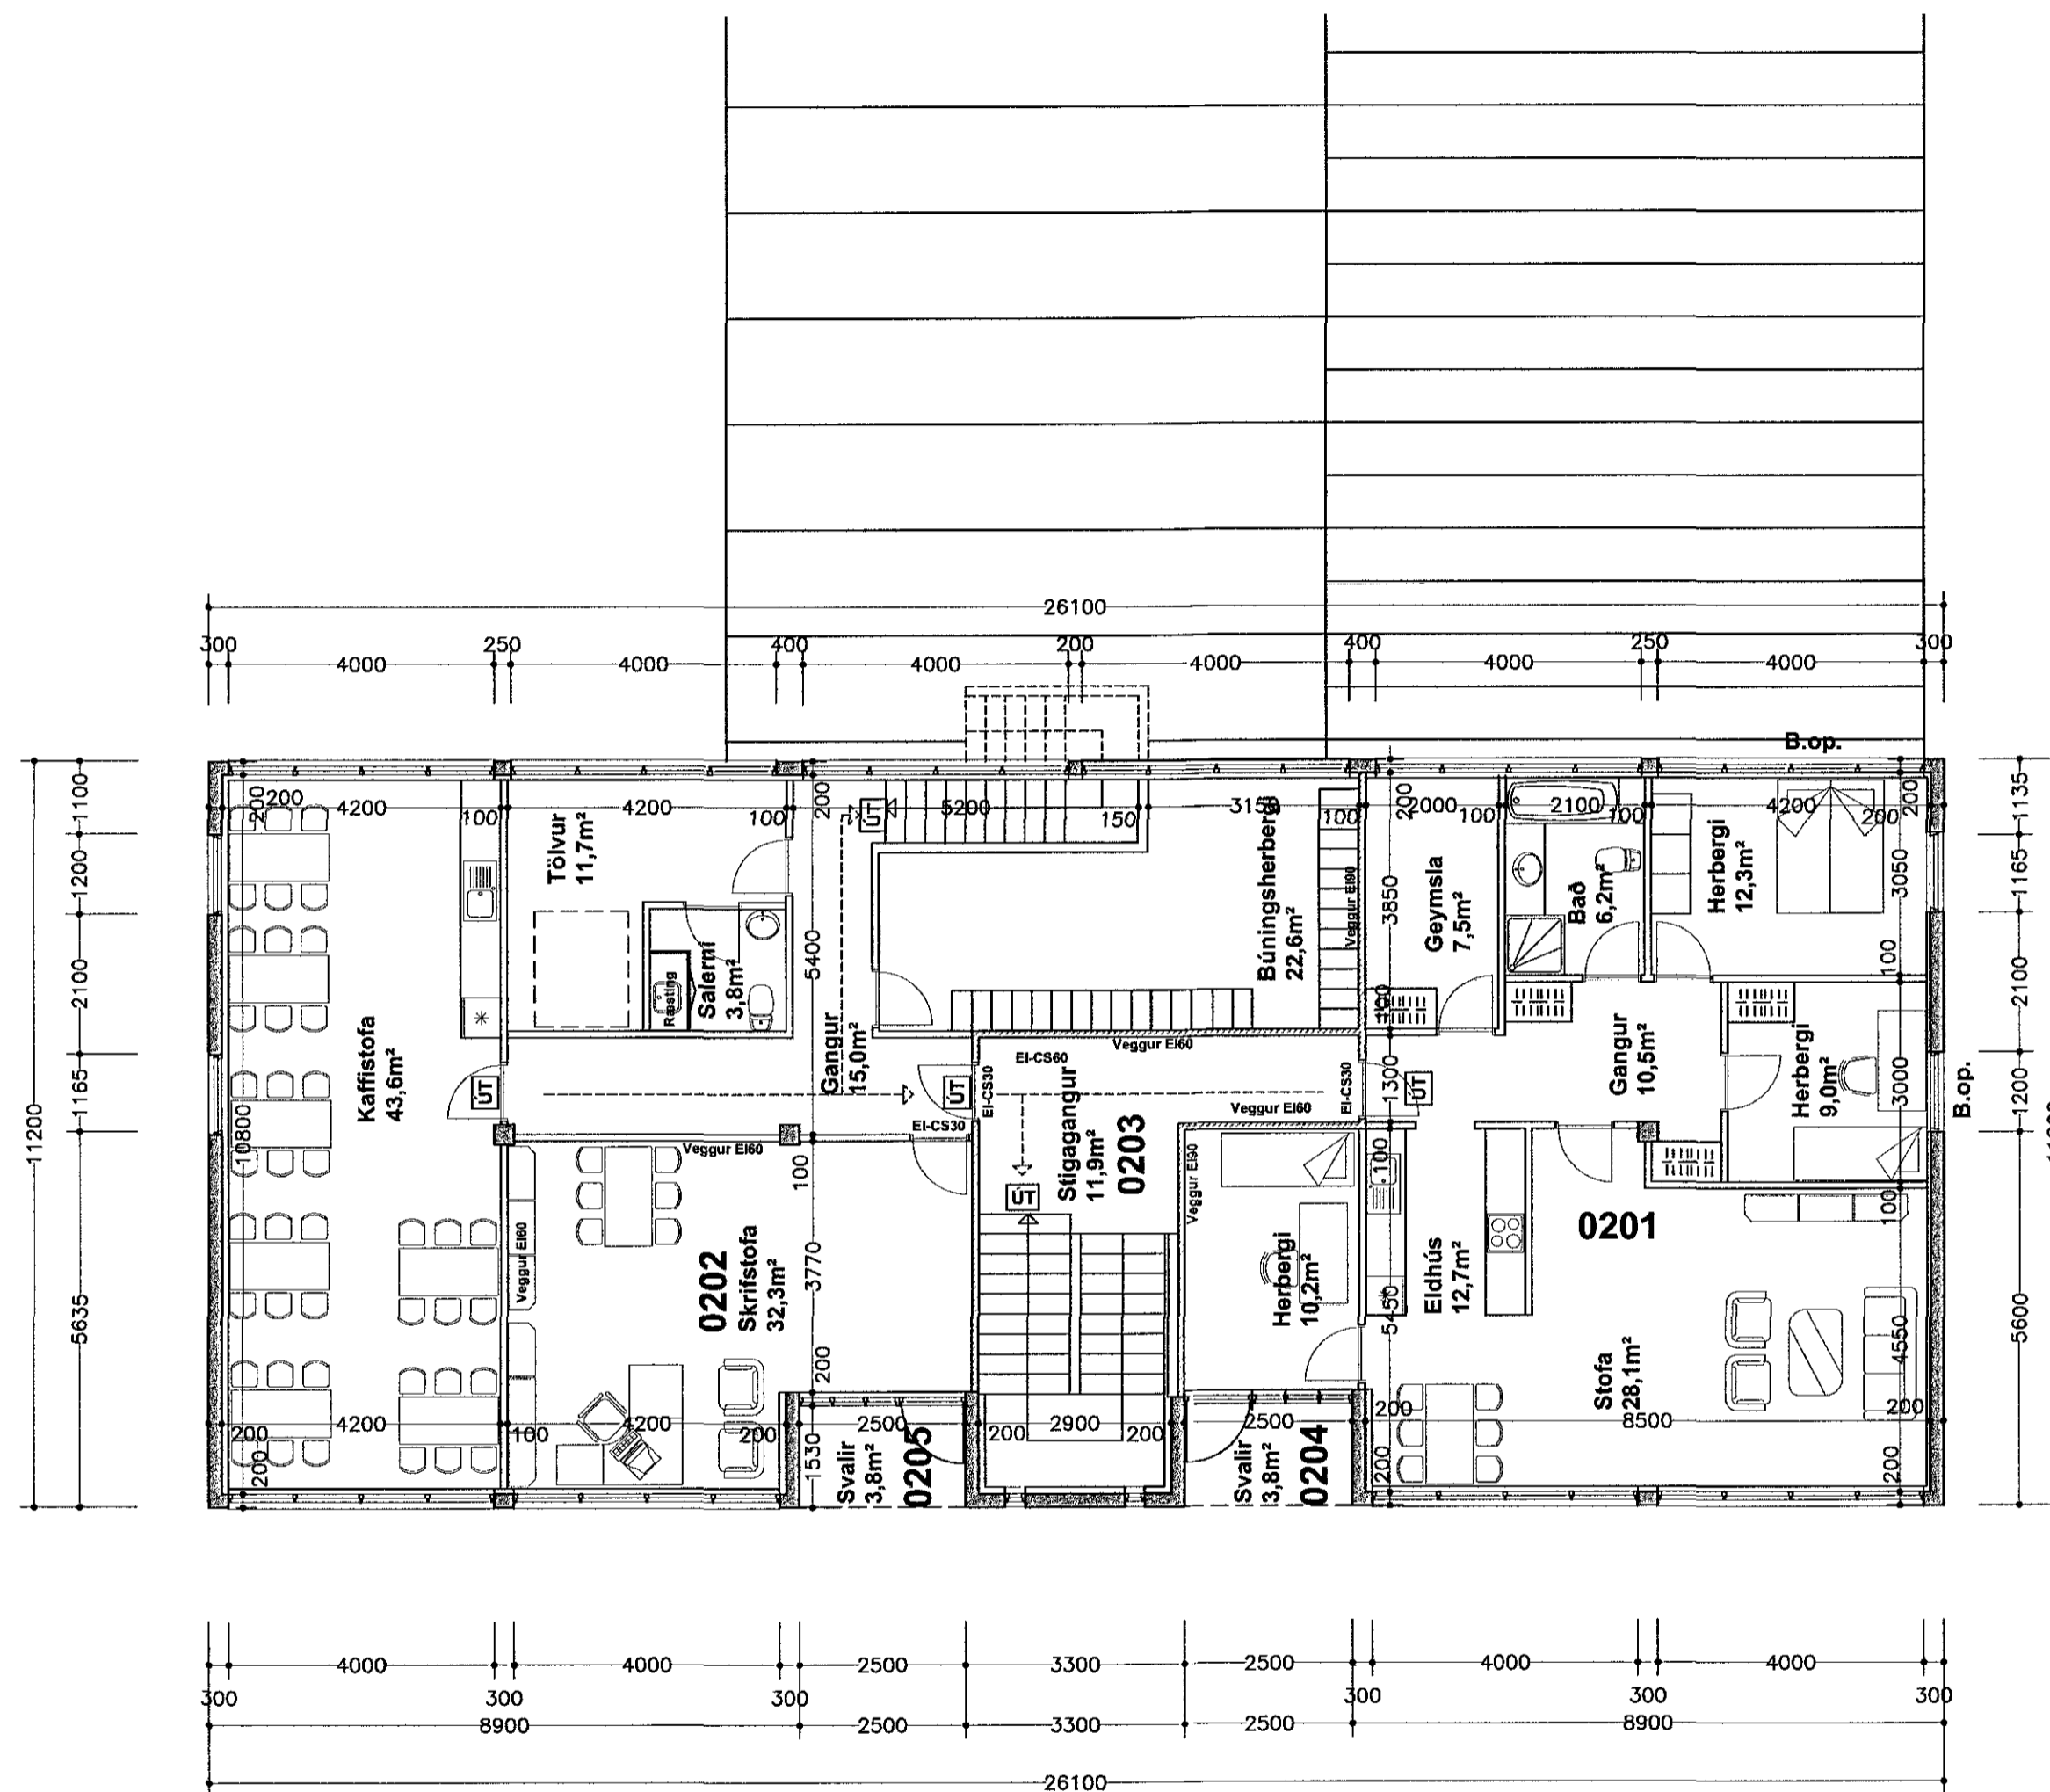

Bæjarhraun 24

Í öllu húsinu skal vera brunaviðvörnarkerfi tengt öryggisstöð.
 Húsið er upphaflega hannað af Sigurði Oddsyni og Snorra Haukssyni.

Grunnmynd efri hæðar

kvarði 1:100

teikn. nr. 4

Breytt dags.	Eðli breytinga	Breytt dags.	Eðli breytinga	Breytt dags.	Eðli breytinga	Breytt dags.	Eðli breytinga
		27.05.2015	Einingu 0103 skipt upp í 7 einingar Einingu 0104 skipt upp í 2 einingar	10.02.2015	Fjölgun á einingum og innréttingum breytt		

Agúst Þórðarson byggingafræðingur bfi kt. 280453-3239
 Smiðjuvegi 11 200 Kópavogi sími 554 2241, 893 8601
 fax 554 2231 netfang: rymi@islandia.is

dags 10.02.2015

breytt: 27.05.2015

Agúst Þórðarson