


<b>Skráningartafli:</b> Berghella 1, Hafnarfirði - Skrifstofu- og þjónustuhús.					<b>Skrásetjari:</b> Pétur Vilberg Guðnason													
<b>Landnúmer:</b> 179987					<b>Kennitala:</b> 051163-2739													
<b>Matshlutanúmer:</b> 03					<b>Utgáfa:</b> 4.01b					<b>Dags:</b> 21.7.2015								
Uppskipting og lýsing					Stærðir													
D0	D1	D2	D3	D4	D5	D5M	D6	D7	D8	D9	D10a	D10b	D11	D12	D16	Reiknitala	D17	
Lokun	Rými hæð-röð	Notkun texti	Höfuð-flokkun	Eignar-hald	Botnflötur m²	Milflötur m²	Stigar m²	Op m²	Brúttóflötur m²	Brúttóflötur sh < 1,8	Salarhæð min	Salarhæð max	Brúttó rúmmál m³	Nettóflötur m²	Birt flatarmál m²	Skiptarúmmál	Skipta-rúmmál m³	
<b>Matshluti</b>					1.399,3	0,0	0,0	0,0	750,0	0,0				2.904,7	686,6	750,0		2.119,385
<b>Botn</b>														150,0				
<b>1. hæð</b>					750,0	0,0	0,0	0,0	750,0	0,0				2.318,4	686,6	750,0		
A	0101	<b>Skrifstofur</b>	N	0101	357,8				357,8	0,0	3,13	3,13	1.119,9	327,7	357,8	3,13	1.025,701	
A	0102	<b>Starfsmannaaðstaða</b>	N	0101	135,2				135,2		2,69	2,69	363,7	123,7	135,2	2,69	332,753	
A	0103	<b>Starfsmannaaðstaða</b>	N	0101	99,6				99,6		3,57	4,63	412,7	89,1	99,6	4,14	368,874	
A	0104	<b>Þjónusturými</b>	N	0101	156,3				156,3		2,69	2,69	420,4	145,3	156,3	2,69	390,857	
A	0105	<b>Sorpgeymsla</b>	T	0101	1,1				1,1		1,50	1,50	1,7	0,8	1,1	1,50	1,200	
B	0106	<b>Pallur/verönd</b>	U	0101	16,0				16,0									
<b>2. hæð</b>					649,3	0,0	0,0	0,0	0,0	0,0			436,3	0,0	0,0			
A	0201	<b>Þakrymi</b>	F	0101	357,8						0,54	1,44	364,9					
A	0202	<b>Þakrymi</b>	F	0101	135,2						0,17	0,32	33,1					
A	0203	<b>Þakrymi</b>	F	0101	156,3						0,17	0,32	38,3					
<b>Athugasemdir</b>					Húsið er samsett úr gámaeiningum, klætt að utan með léttu timburþaki Húsið er byggt við matshluta 06.													
<b>Sameignir sumra</b>																		
<b>Eignarhald</b>																		
					Skiptarúmmál													
		Eignar-hald	Notkun texti	Birt flatarmál m²	Séreign m²	Séreign og sameign m³												
		0101	<b>Skrifstofur</b>	750,0	2.119,385	2.119,385												
		<b>Alls</b>		750,0	2.119,385	2.119,385												

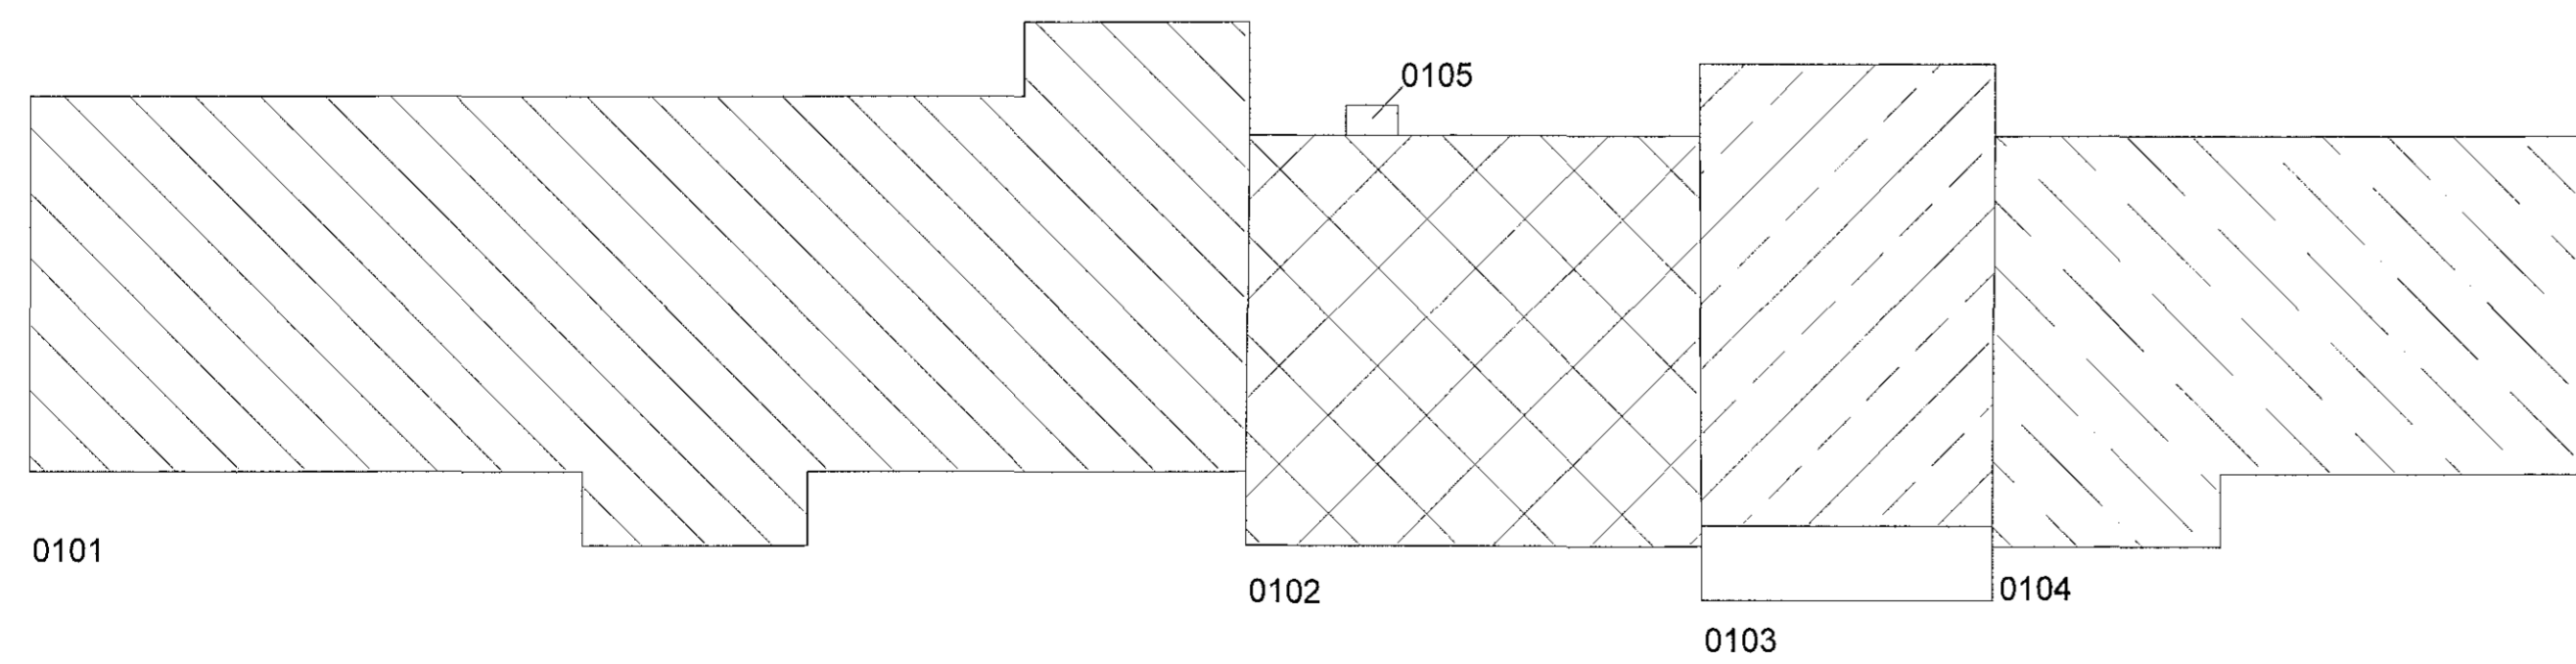

ATH: Þessi teikning tekur við af eldri teikningu frá Strendingi nr.102 frá apríl 2007  
Hönnuður Ásmundur Sigvaldason

B	Matshlutanúmer	JMK	21.07.2015
A	Verkeikning	JMK	15.07.2015
Ösp.	Breytingar	Hönnuður	Daga

**Berghella 1, Hafnarfirði**

Strendingur ehf. Verkeignisþjónusta  
Hafnarvegur 13-15 - 220 Hafnarfjörður  
Sími 565 5642

Aðaltekning - Skrifstofu og þjónustuhús  
Skráningartöflur

Dagur: 15.07.2015  
Tökn / Hönnuður: JW/JMK

Númer teikningar: 003  
Bláttöl: A1