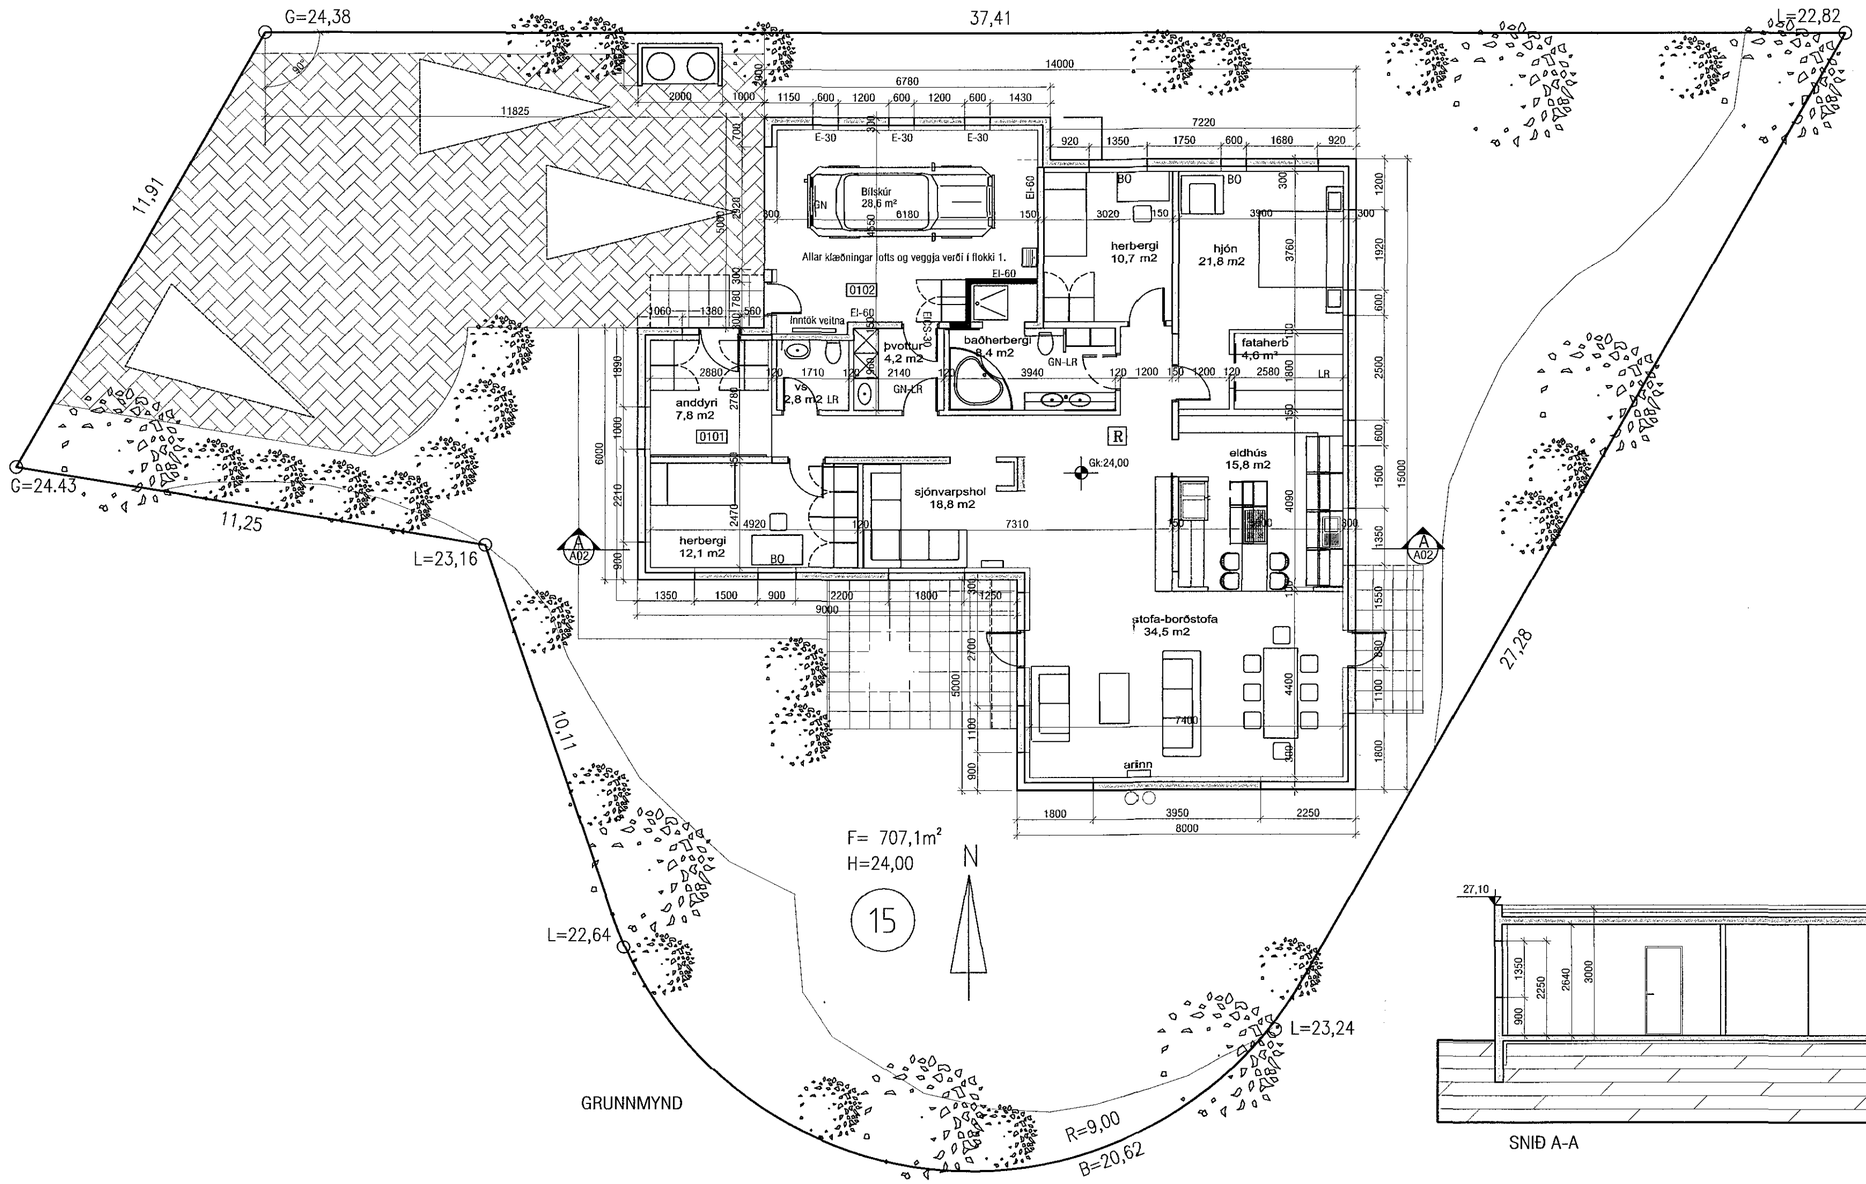

Samþykkt þann

17 JUL 2015

Byggingafulltrúinn í Hafnarfirði
F.h. Sigurður Steinar Jónsson

BREYTING 03.06.2015: Innra skipulagi breytt

BREYTING 18.03.2005: Innra skipulagi breytt

VEKTOR
- hönnun og ráðgjöf -
Hamraborg 11 , 200 Kópavogi.

Jón Hrafn Hlöðversson
byggingafræðingur
Kt. 260662-6519
jonhrafn@mansard.is

Teikn. nr. | Tilvísun á teikningu | Br. | Dags.

Samþykkt

BURKNAVELLIR 15, HAFNARFIRÐI

GRUNNMYND
SNEIÐING A-A

Hannað	Teiknað	Dagsetning	Verk nr.	Mælikvarði	Teikn. nr.
JHH	JHH	11.10.02	A-02-09-24	1:100	A-02