



ABAL TEIKNINGARFULLTRUÐ
 Samþykkt þann
 08 JUL 2015
 Byggingufulltrúinn í Hafnarfrófi
 F.h. Sigurður Steinar Jónsson


Úr Gildi

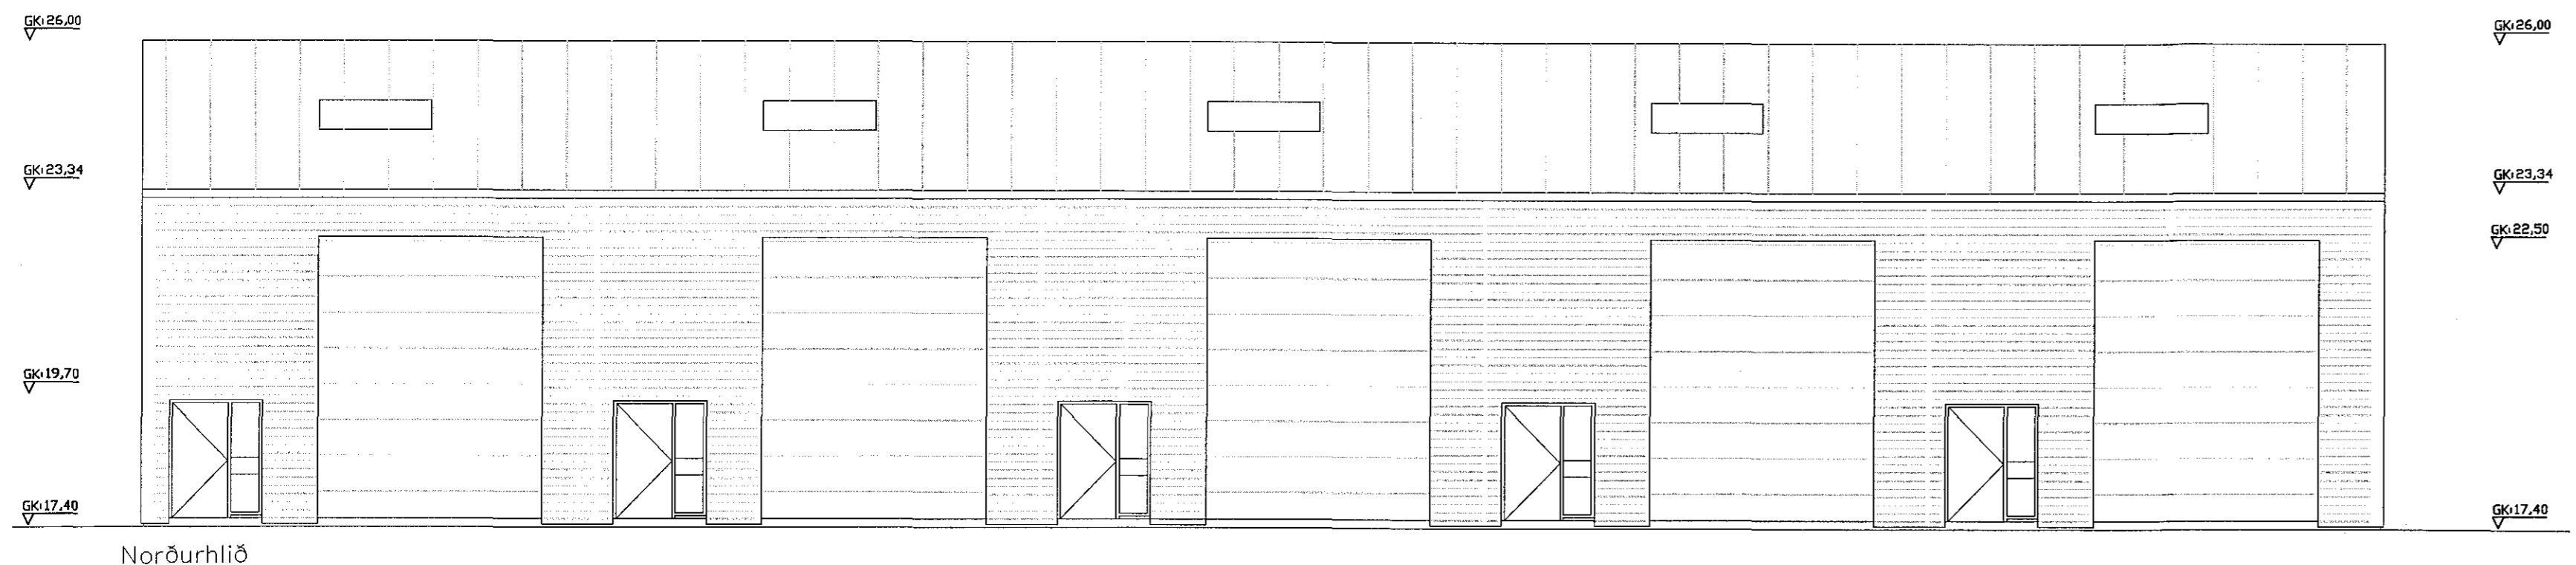


Norðurhlíð

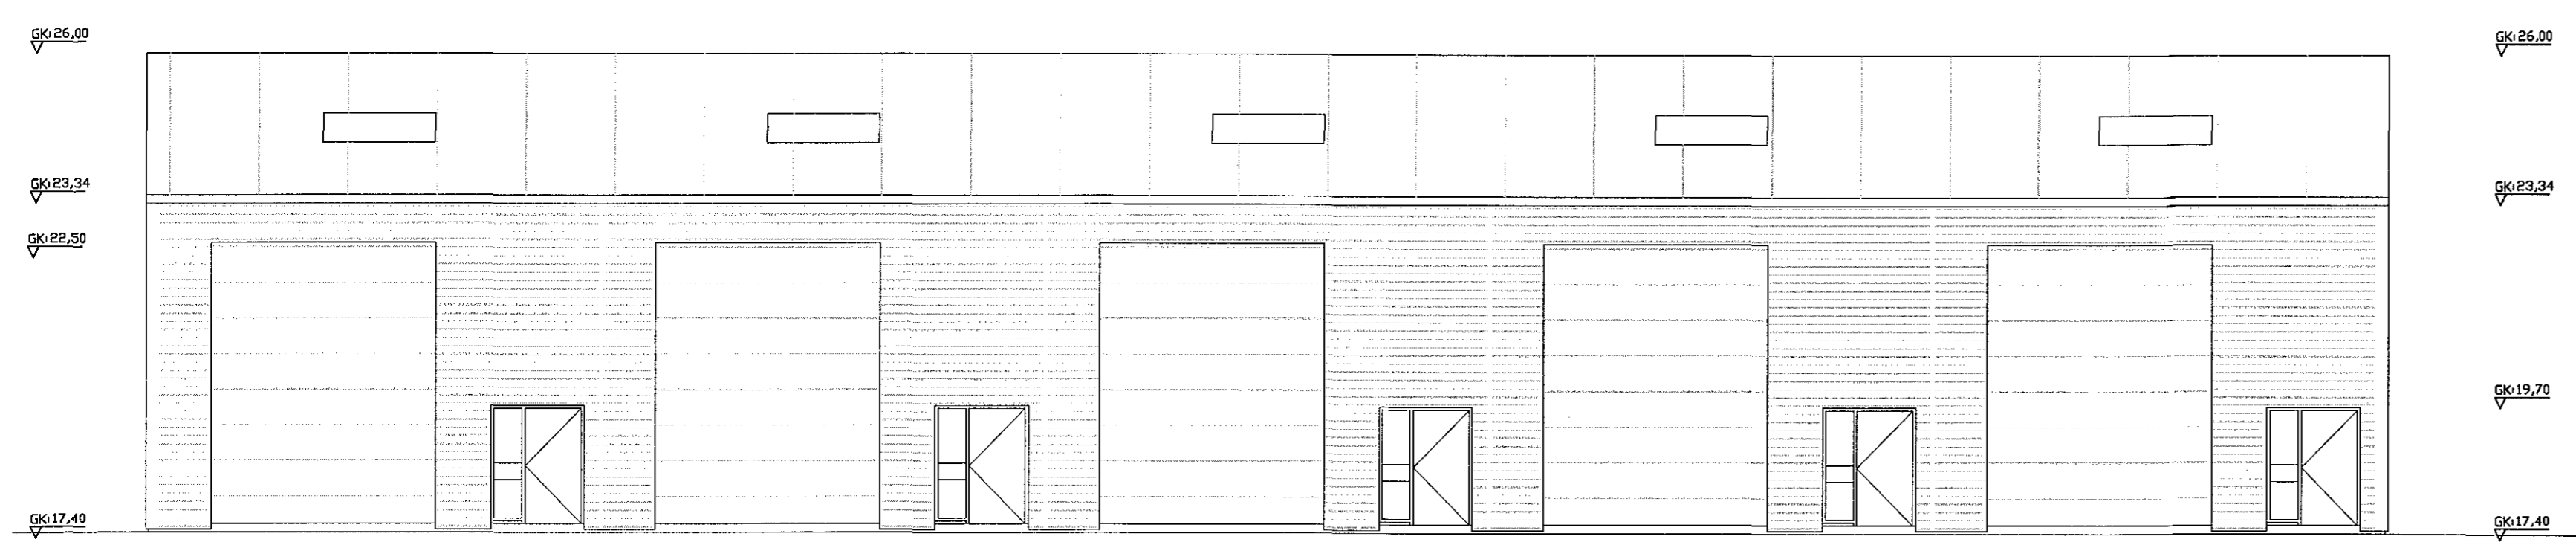


Suðurhlíð

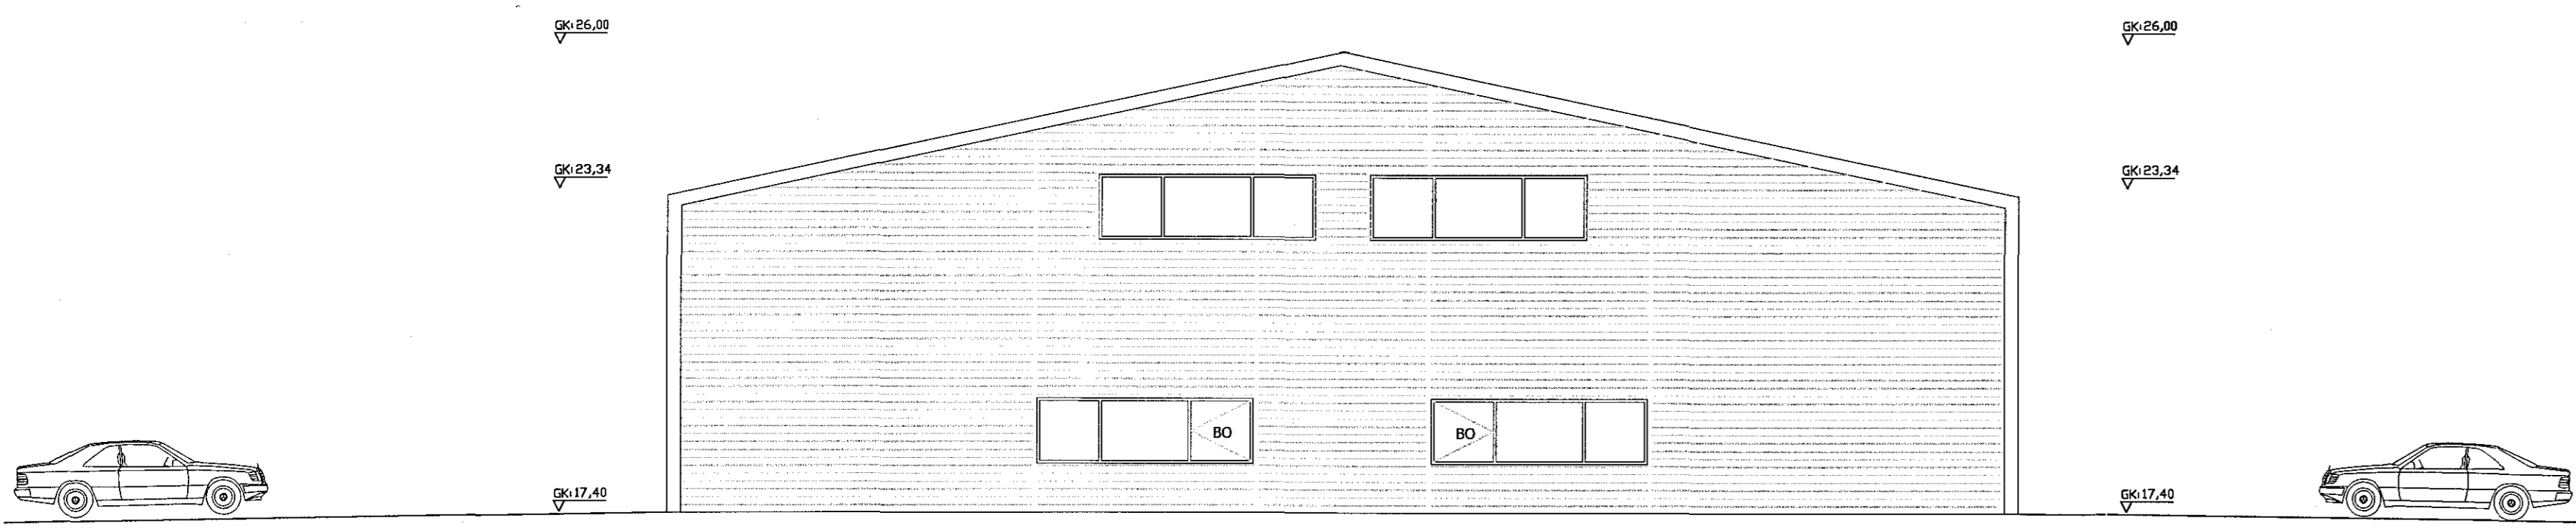


Vesturhlíð

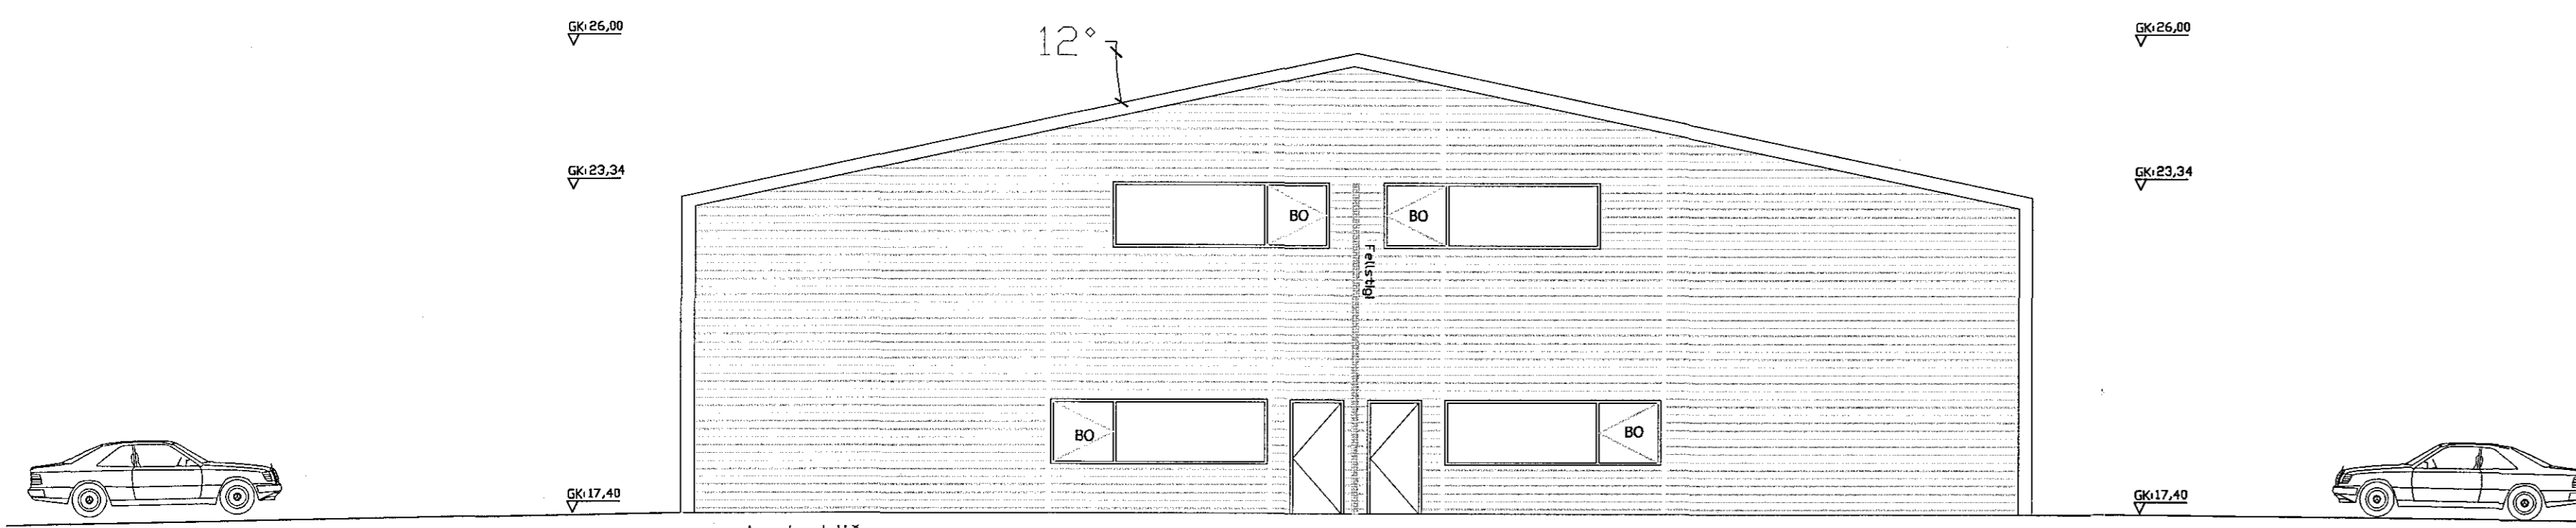

Austurhlíð

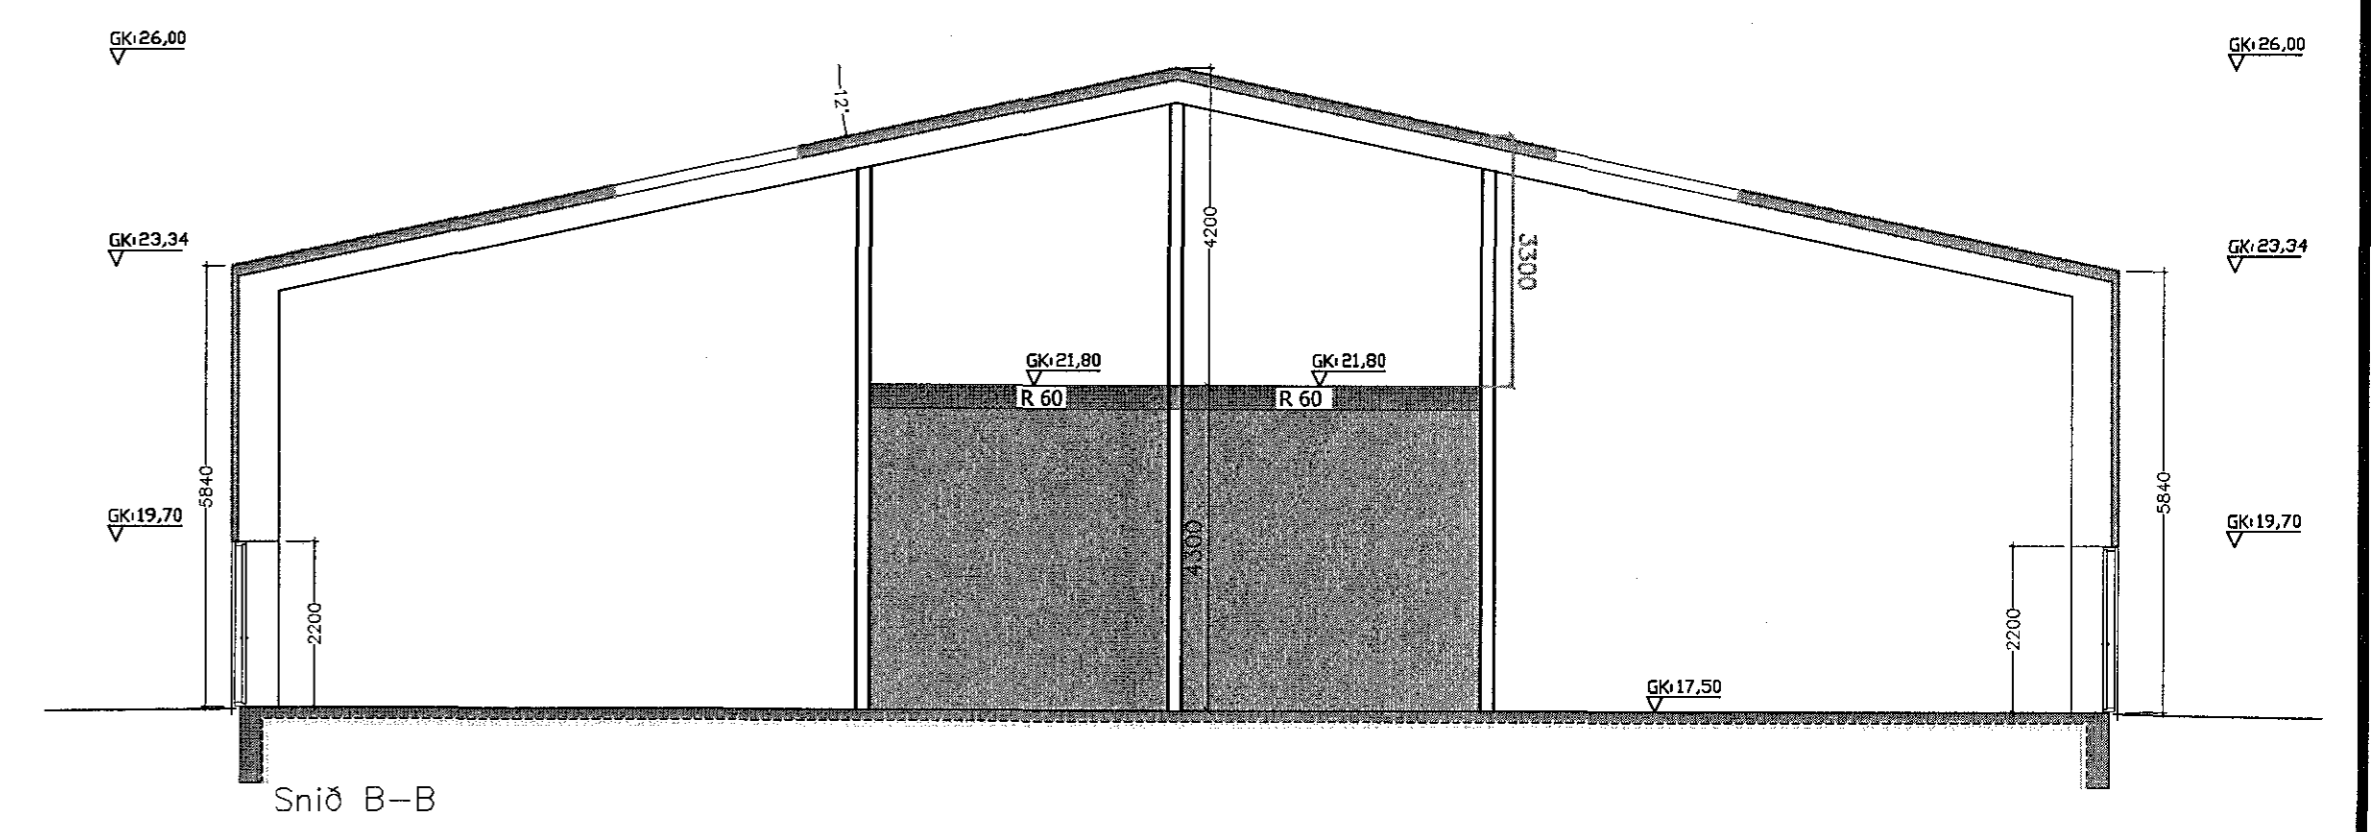

Snið B-B

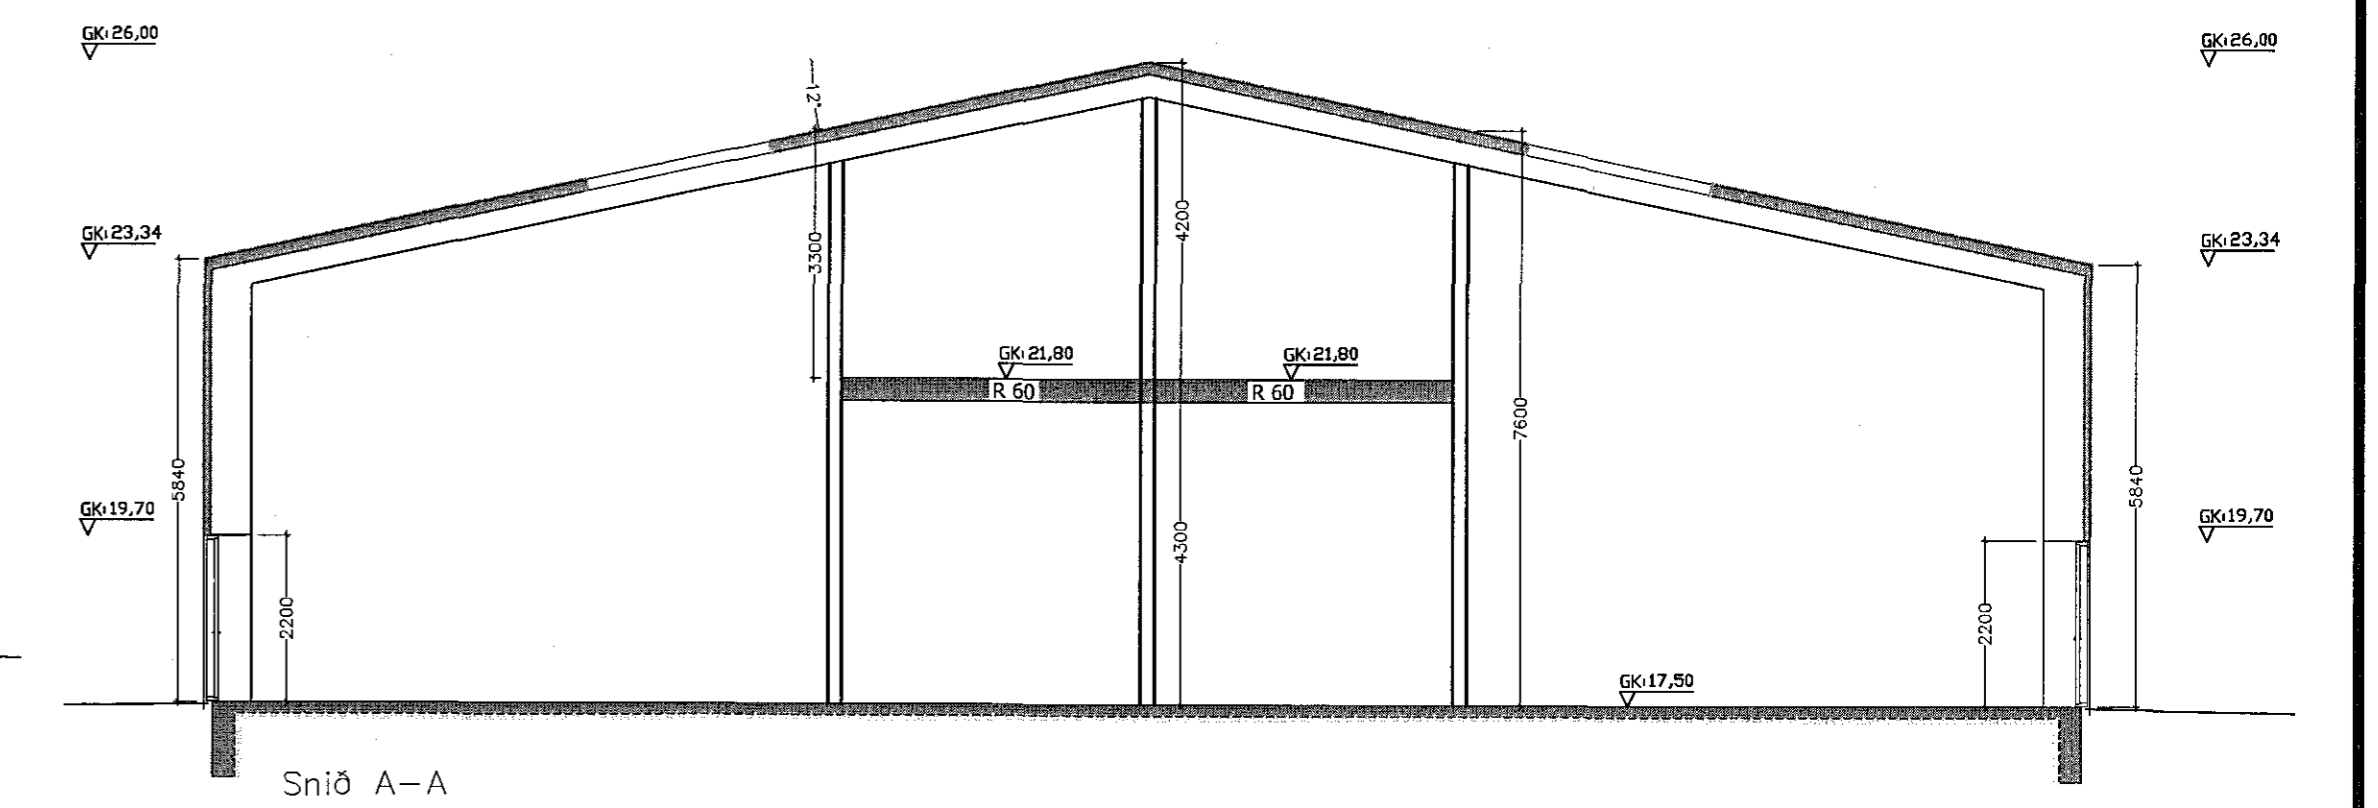

Snið A-A



Hönnuður hús er Brynjar Einarsson BFI

| | | | |
|-------------------------------|----------|--|------------|
| Bygging | Dagur | Verkefni | Skýli nr. |
| Reyndar teikning | 11-04.15 | Gjáhella 11 | 12-17 |
| Tekning upp. | 30-06.15 | ABAL TEIKNINGAR Útlit og sniðningar | Dagsetning |
| | | | 11-11 12 |
| | | Stærð | 1:100 |
| | | Bláskráning nr. | A1 |
| Almáttinnúmer 82: 700780-6948 | | Vigfus Halldórsson Vigfus Halldórsson Biskupsgata 3, 113 Reykjavík S:8984908 / vigfus.h@internet.is | |

VIGFUS HA