



Ásýnd Vestur
 mkv. 1:100



Ásýnd Norður
 mkv. 1:100

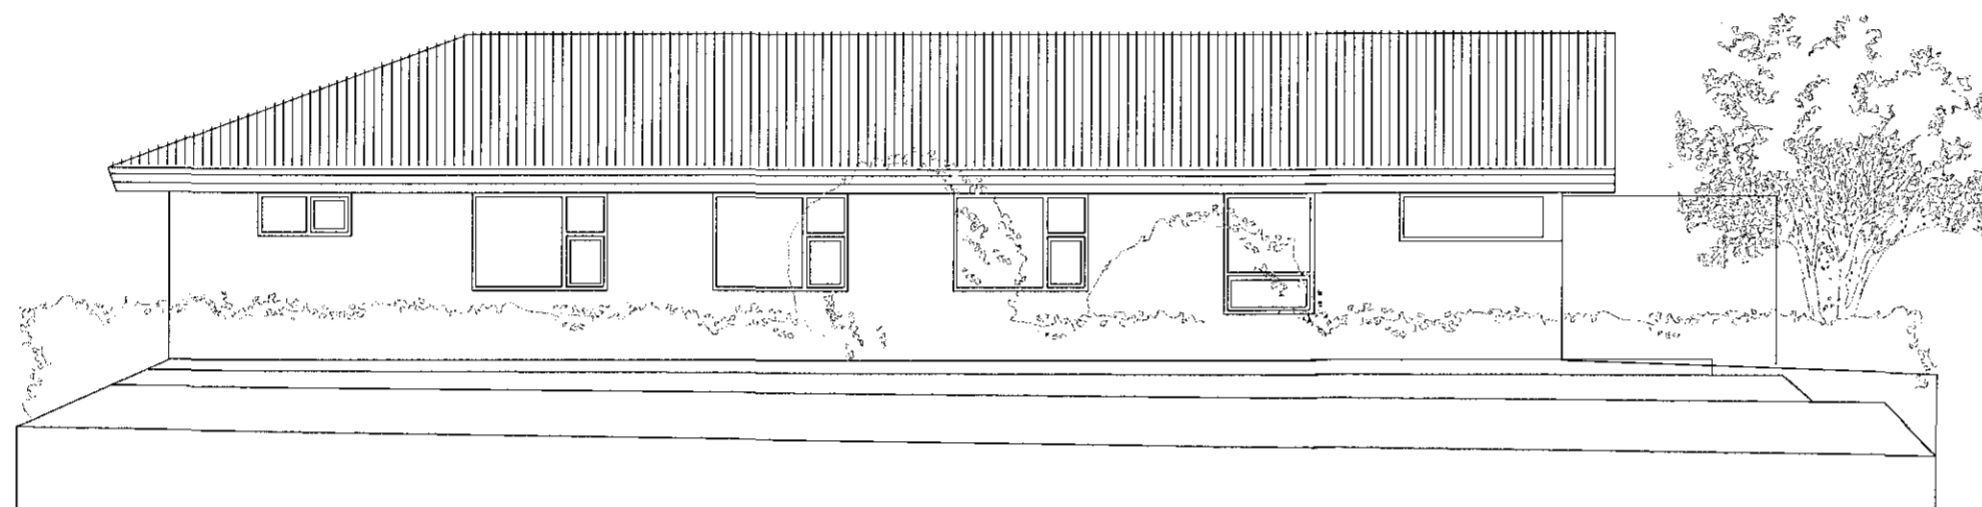

Ásýnd Austur
 mkv. 1:100

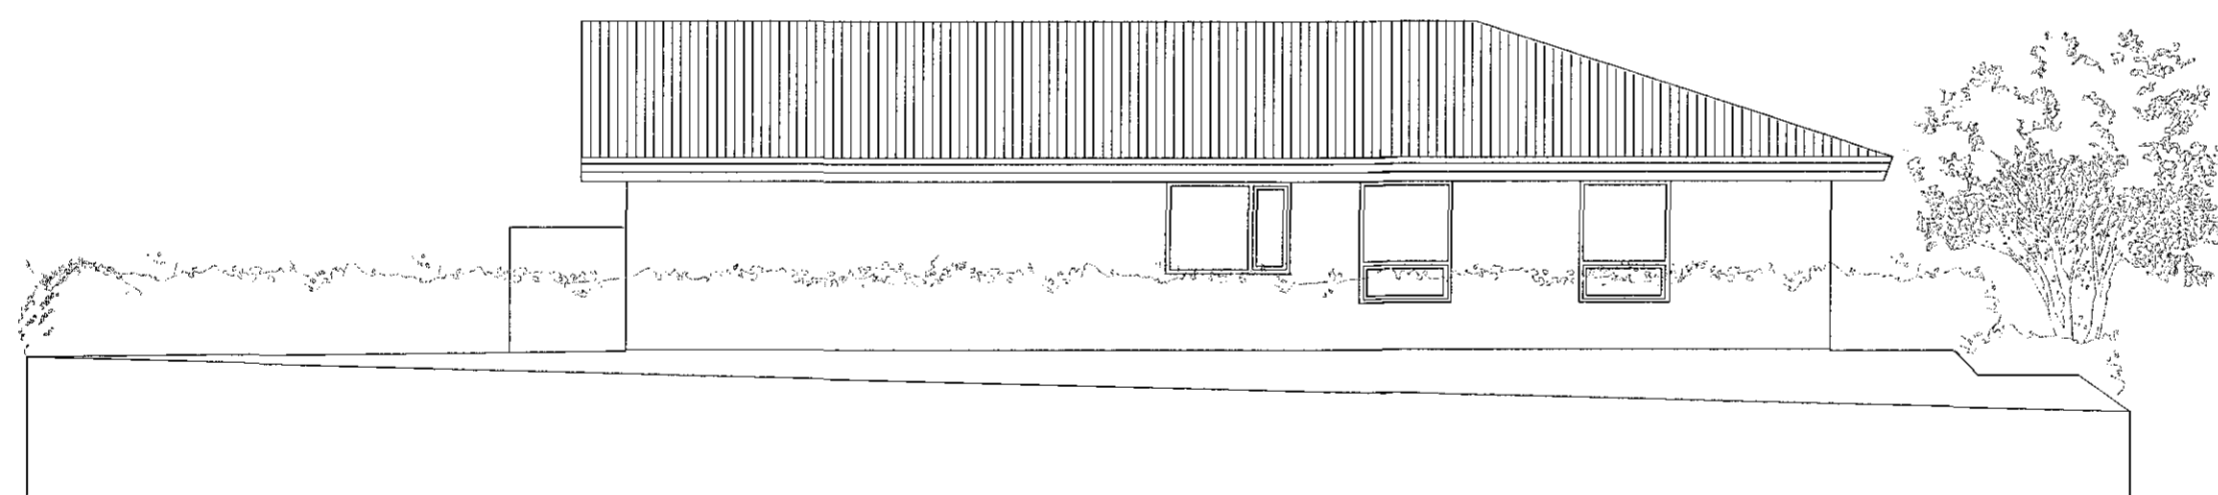

Ásýnd Suður
 mkv. 1:100



KÁRY EIRIKSSON arkitekt FAÍ - kt: 070365-4059 - VERKSTÆÐI ARKITEKTA ehf
 Gunnarsundi 5 - 220 Hfj. - sími: 699 0999 - email: aok@aok.is - www.aok.is

GLITVELLIR 19 - HAFNARFIRÐI
 EINBÝLIHÚS - BREYTINGAR 14/16

AÐALUPPDRAÐTUR mkv: 1:100

ásýndir 0202

hannað: KE teiknað: KE dags: 28.nóv.2014

breyting A: 30.01.2015 - Breyting á frágangi lóðar
 breyting B:
 breyting C:
 breyting D:

A2 ATH! Öll mál eru í millimetrum. Öll vafaatriði skal bera undir hönnuð.
 Mælið ekki af teikningum, öll mál athugist á staðnum.
 Öll afnot og afritun teikningar, að hluta eða í heild, er háð skriflegu leyfi höfundar.