


27 MAY 2015

Byggingafulltrúinn í Hafnarfirði
F.h. Sigurður Steinar Jónsson


Sneiðing C-C
mkv. 1:100

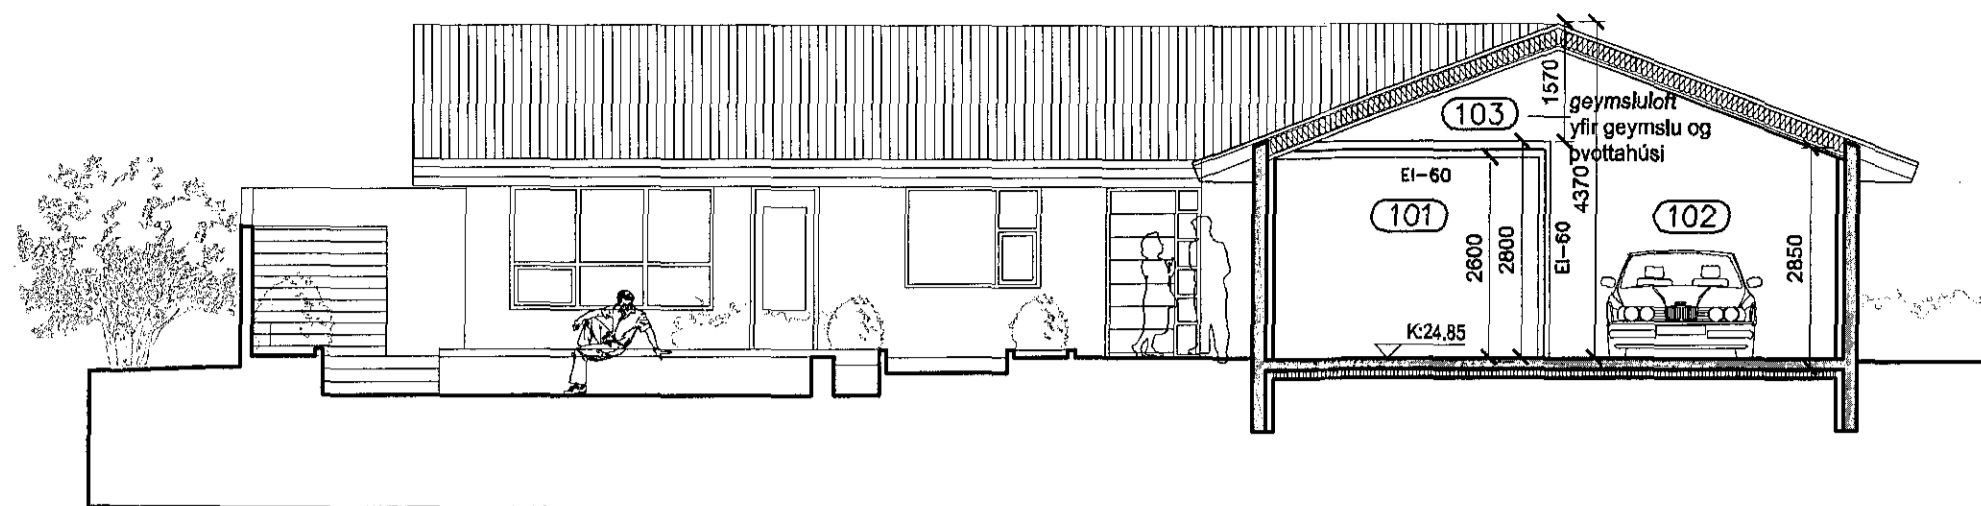

Sneiðing B-B
mkv. 1:100



Sneiðing A-A
mkv. 1:100

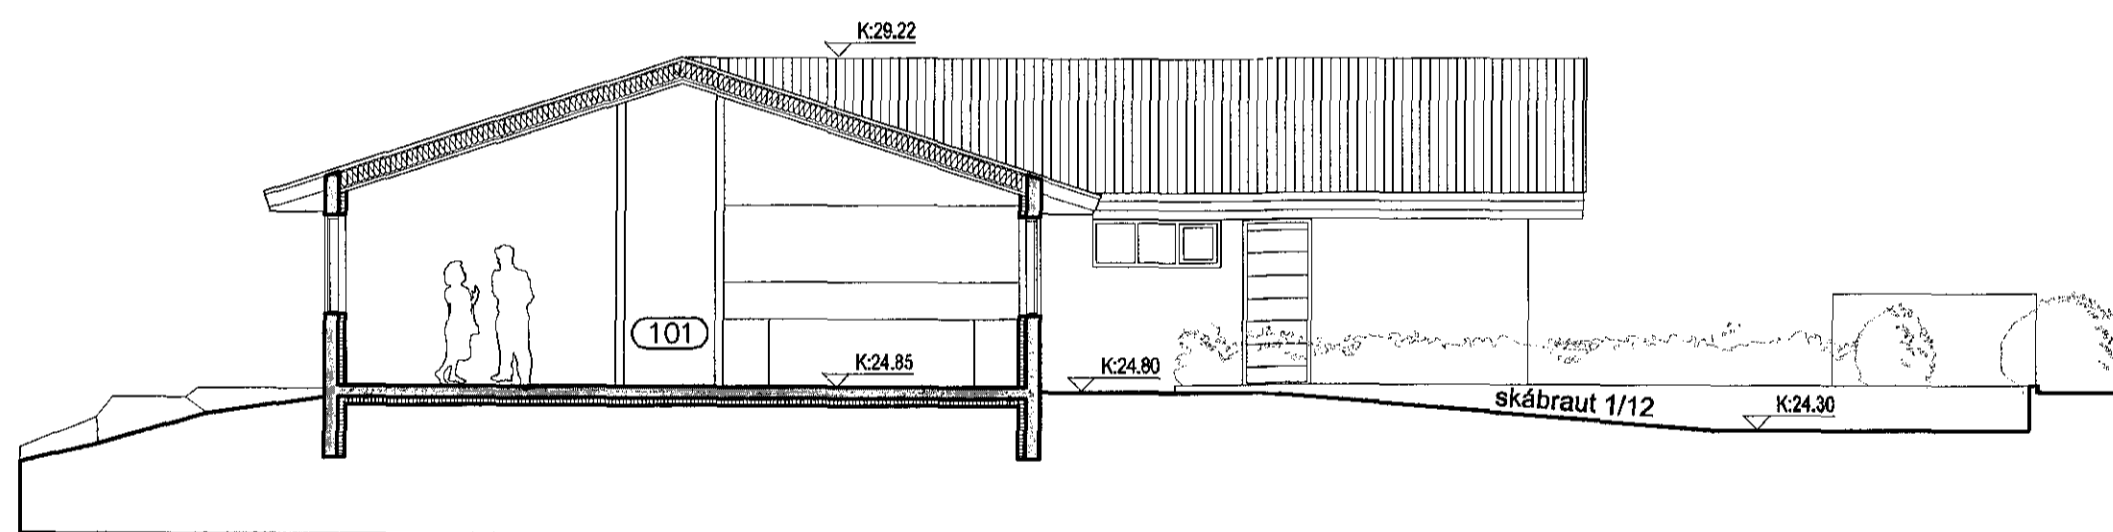

Skráningartafla: Glitvellir 19, Hafnarfirði		Skrásetjari: Kári Eiríksson	
Landnúmer: 204298		Kennitala: 070365-4059	
Matshlutanúmer: 01		Útgáfa: 4.01b Dags.: 27.11.2014	
Botnplata		Hjúpflötur	
Botnplata m²	228,0	Utvæggir m²	193,5
		Þar af: Gugga- og dyraop m²	61,1
		Þar af: Þakpluggar og þakop m²	270,1
Matshluti	45,6		
Yfirlit			
	Innan hæða	Útan hæða	Alls
	A	A	B
Brúttóflötur / m²	228,0	57,4	285,4
Brúttórúmmál / m³	228,0		228,0
Nettóflötur / m²	820,4	45,1	865,5
Nettórummál / m³	201,6		201,6
Birt flatarmál / m²	228,0		228,0
Skiptarúmmál / m³	684,576		684,576

Skráningartafla: Glitvellir 19, Hafnarfirði		Skrásetjari: Kári Eiríksson															
Landnúmer: 204298		Kennitala: 070365-4059															
Matshlutanúmer: 01		Útgáfa: 4.01b Dags.: 27.11.2014															
Uppskipting og lýsing		Stærðir															
D0 Lokun	D1 Byrjal hæð-rpð	D2 Notkun texti	D3 Höfuð-flokkun	D4 Eignar-hæð	D5 Brúttóflötur m²	D5M Málflötur m²	D6 Stigur m²	D7 Op m²	D8 Brúttóflötur m²	D9 Brúttóflötur sh < 1,8 m²	D10a Salarnæði mm	D10b Skerfnæði max	D11 Brúttó rúmmál m³	D12 Nettóflötur m²	D16 Birt flatarmál m²	D17 Ráknatala skiptarúmmál m³	D17 Skiptarúmmál m³
Matshluti					285,4	0,0	0,0	0,0	228,0	57,4			865,5	201,6	228,0		684,576
Botn													45,6				
A	0101	1.hæð íbúð	N	0101	285,4	0,0	0,0	0,0	228,0	57,4			819,9	201,6	228,0		596,736
A	0102	Biilageymsla	B	0102	27,6				27,6		2,85	4,37	673,6	177,6	200,4	3,36	87,840
A	0103	Geymslu loft	F	0101	25,1						0,00	1,57	101,0	24,0	27,6		
A	0104	Þakrymi	V	0101	32,3						0,00	1,57	19,7				
Athugasemdir					1. Reiknað er með að bykkt veggja + einangrunar sé 300mm 2. Reiknað er með að bykkt þaks sé 400mm 3. Biilageymja með rýmisnúmer 0102 er í eignarhluta 0101												
Sameignir sumra																	
Eignarhald					Skiptarúmmál												
Eignar-hæð	Notkun texti	Birt flatarmál m²	Séragn m²	Séragn og sameign m²													
0101	Íbúð	200,4	596,736	596,736													
0102	Biilageymsla	27,6	87,840	87,840													
	Alls	228,0	684,576	684,576													

[Signature] AOK

KÁRI EIRÍKSSON arkitekt FAÍ - kt: 070365-4059 - VERKSTÆDI ARKITEKTA ehf
Gunnarssund 5 - 220 Hfj. - sími: 699 0999 - email: aok@aok.is - www.aok.is

GLITVELLIR 19 - HAFNARFIRÐI
EINBYLISHÚS - BREYTINGAR

14/16

ADALUPPDRATTUR mkv: 1:100

sneiðingar, skráningartafla

0203

hannað: KE teiknað: KE dags: 27.nóv.2014

breyting A: 30.01.2015 - Breyting á frágangi lóðar
breyting B:
breyting C:
breyting D:

A2 ATH! Öll mál eru í millimetrum. Öll vafaþráði skal bera undir hönnuð.
Mælið ekki af teikningum, öll mál stíuget á staðnum.
Öll afnot og afritun teikninga, að hluta eða í heild, er háð skriflegu leyfi höfundar.