


# Hvaleyrarbraut 33


Samþykkt þann

02 SEP 2015

Byggingafræðingur í Hafnarfjarði  
F.h. Sigurður Steinar Jónsson

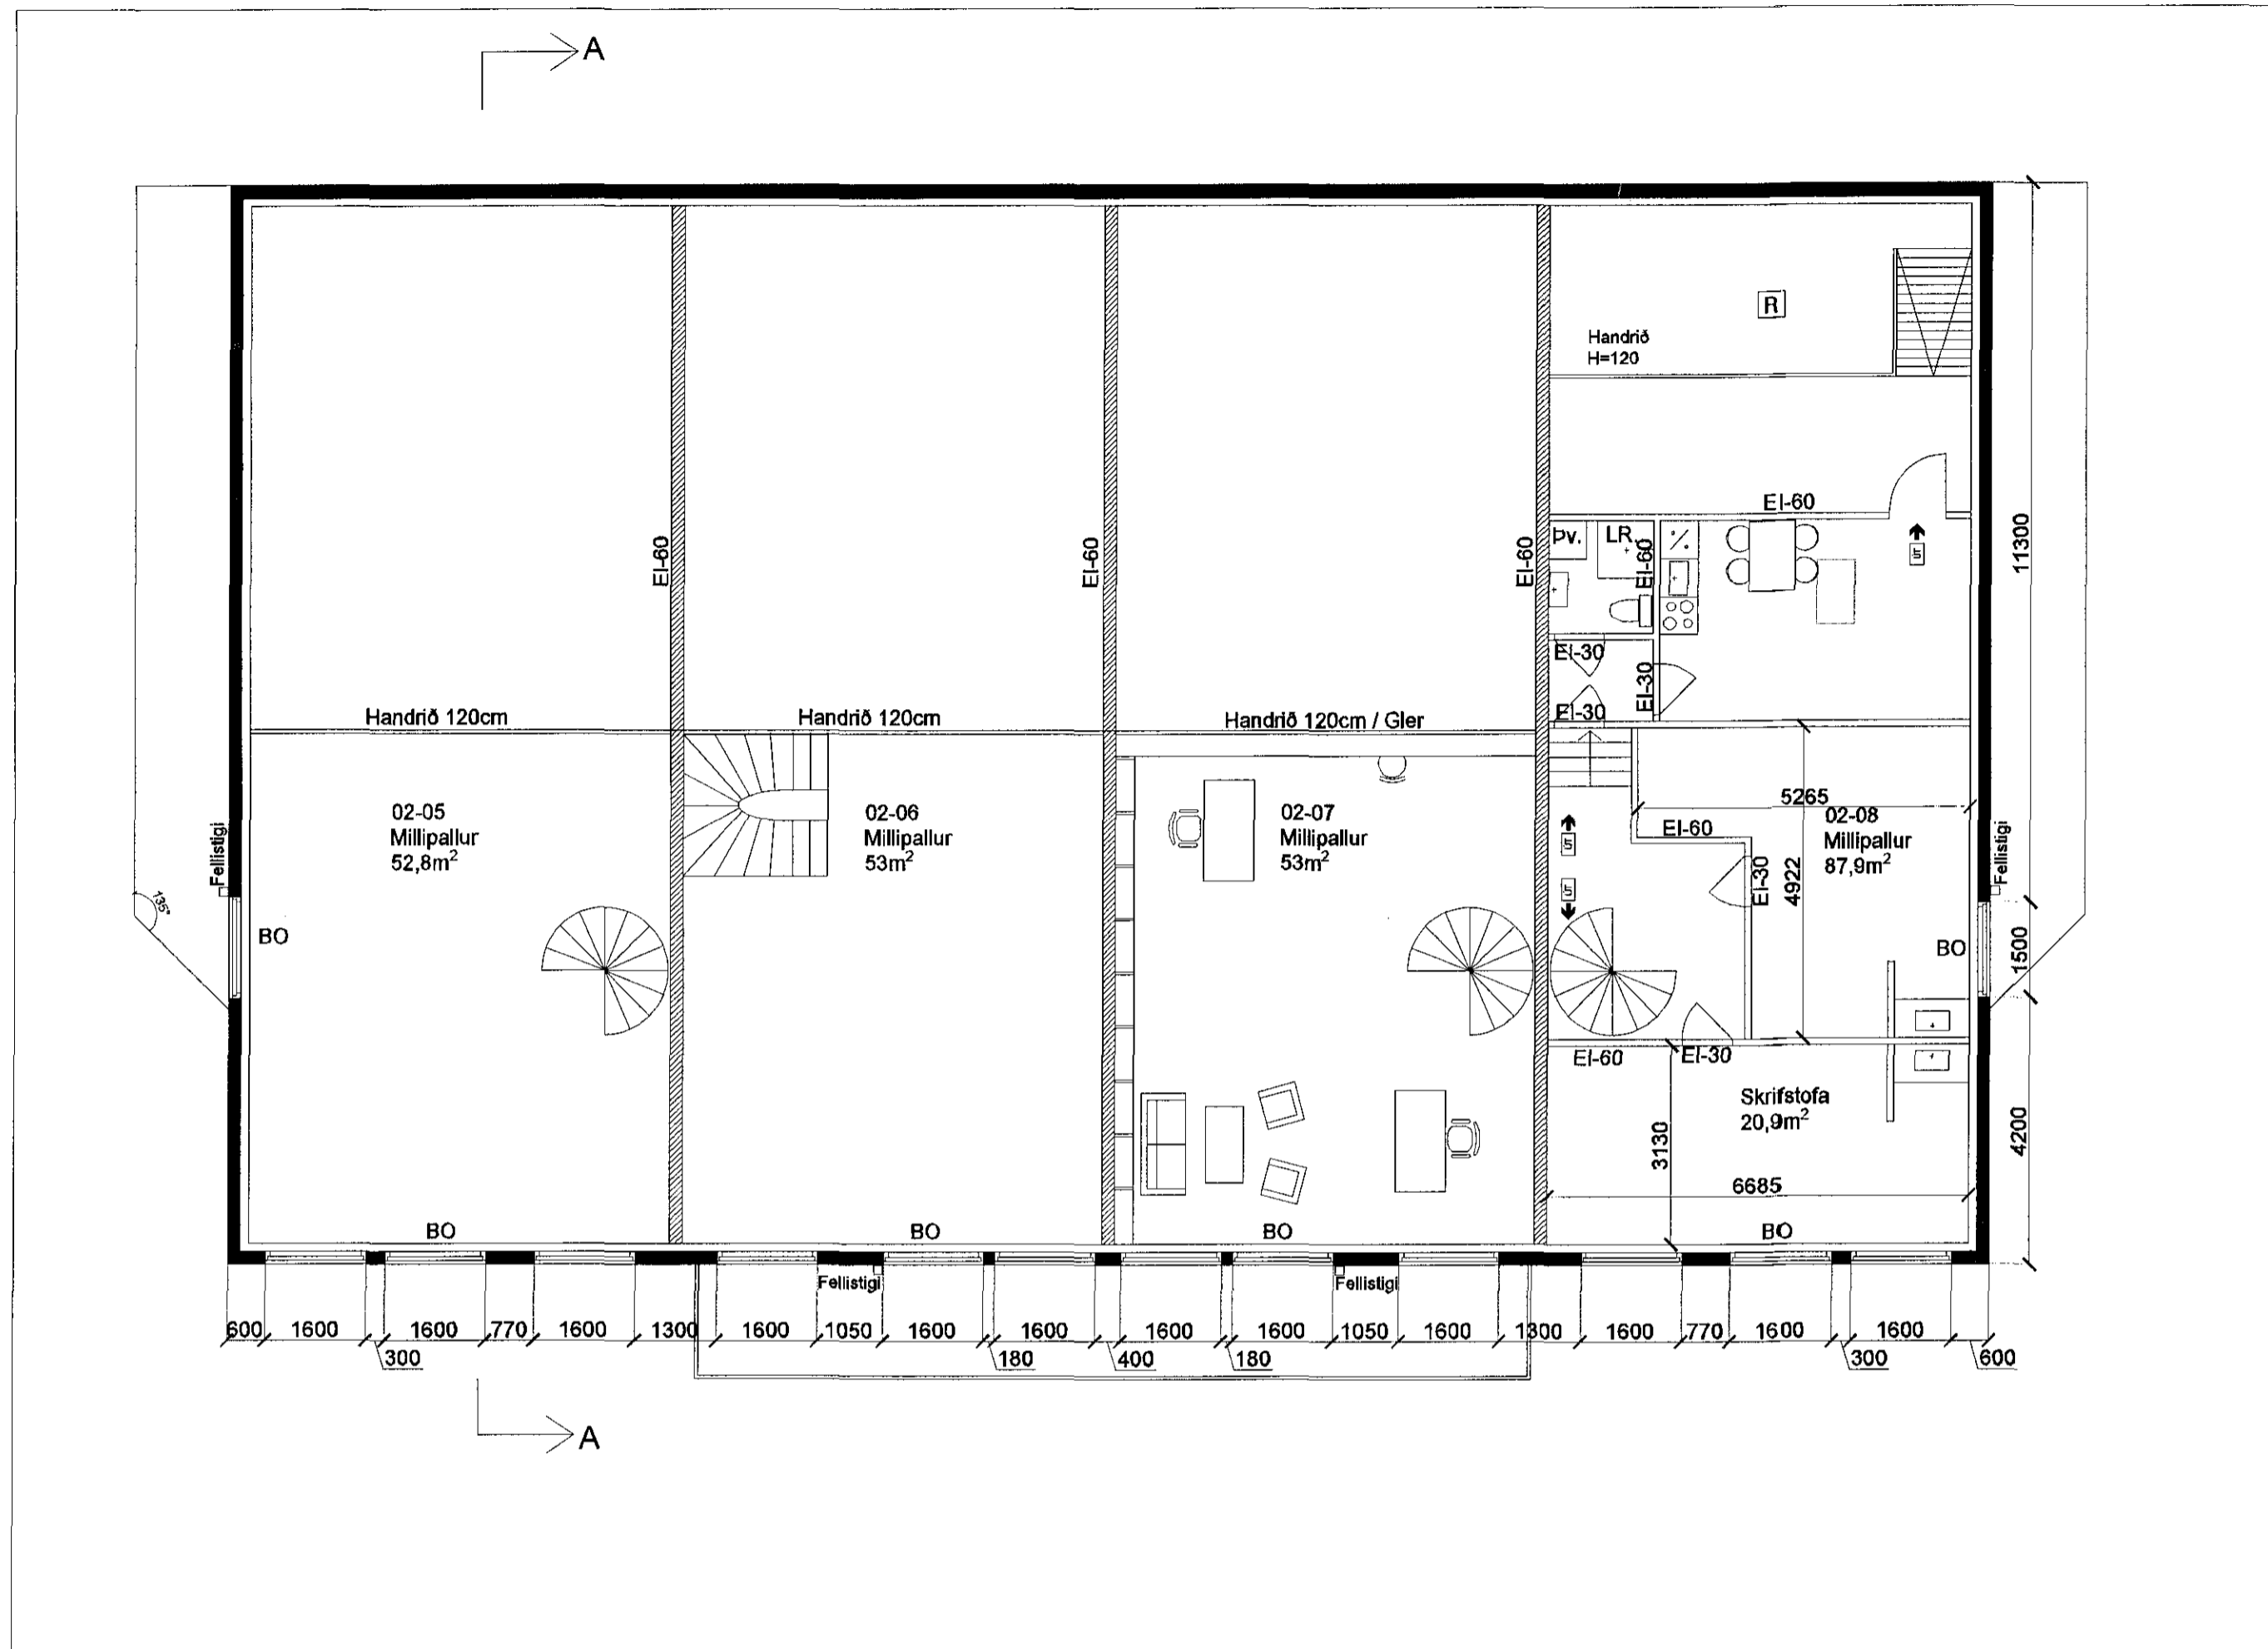

Grunnmynd milliloft mkv 1:100

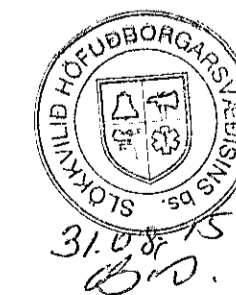

Hvaleyrarbraut 33	Landnr. 121119	TEIKN. NR. 103
EFNI: Grunnmynd millilofts		MÁL 1:100
		DAGS. 08.01 2015
Hönnuðir: Erlendur Á. Hjálmarsson, byggingafræðingur, Kt.:100355-5239 Atli Erlendsson, hönnuður, Kt.:281181-7189		