



Hvaleyrarbraut 33

Samþykkt þann
 02 SEP 2015
 Byggingafulltrúinn í Hafnarheiði
 E.h. Sigurður Steinar Jónsson

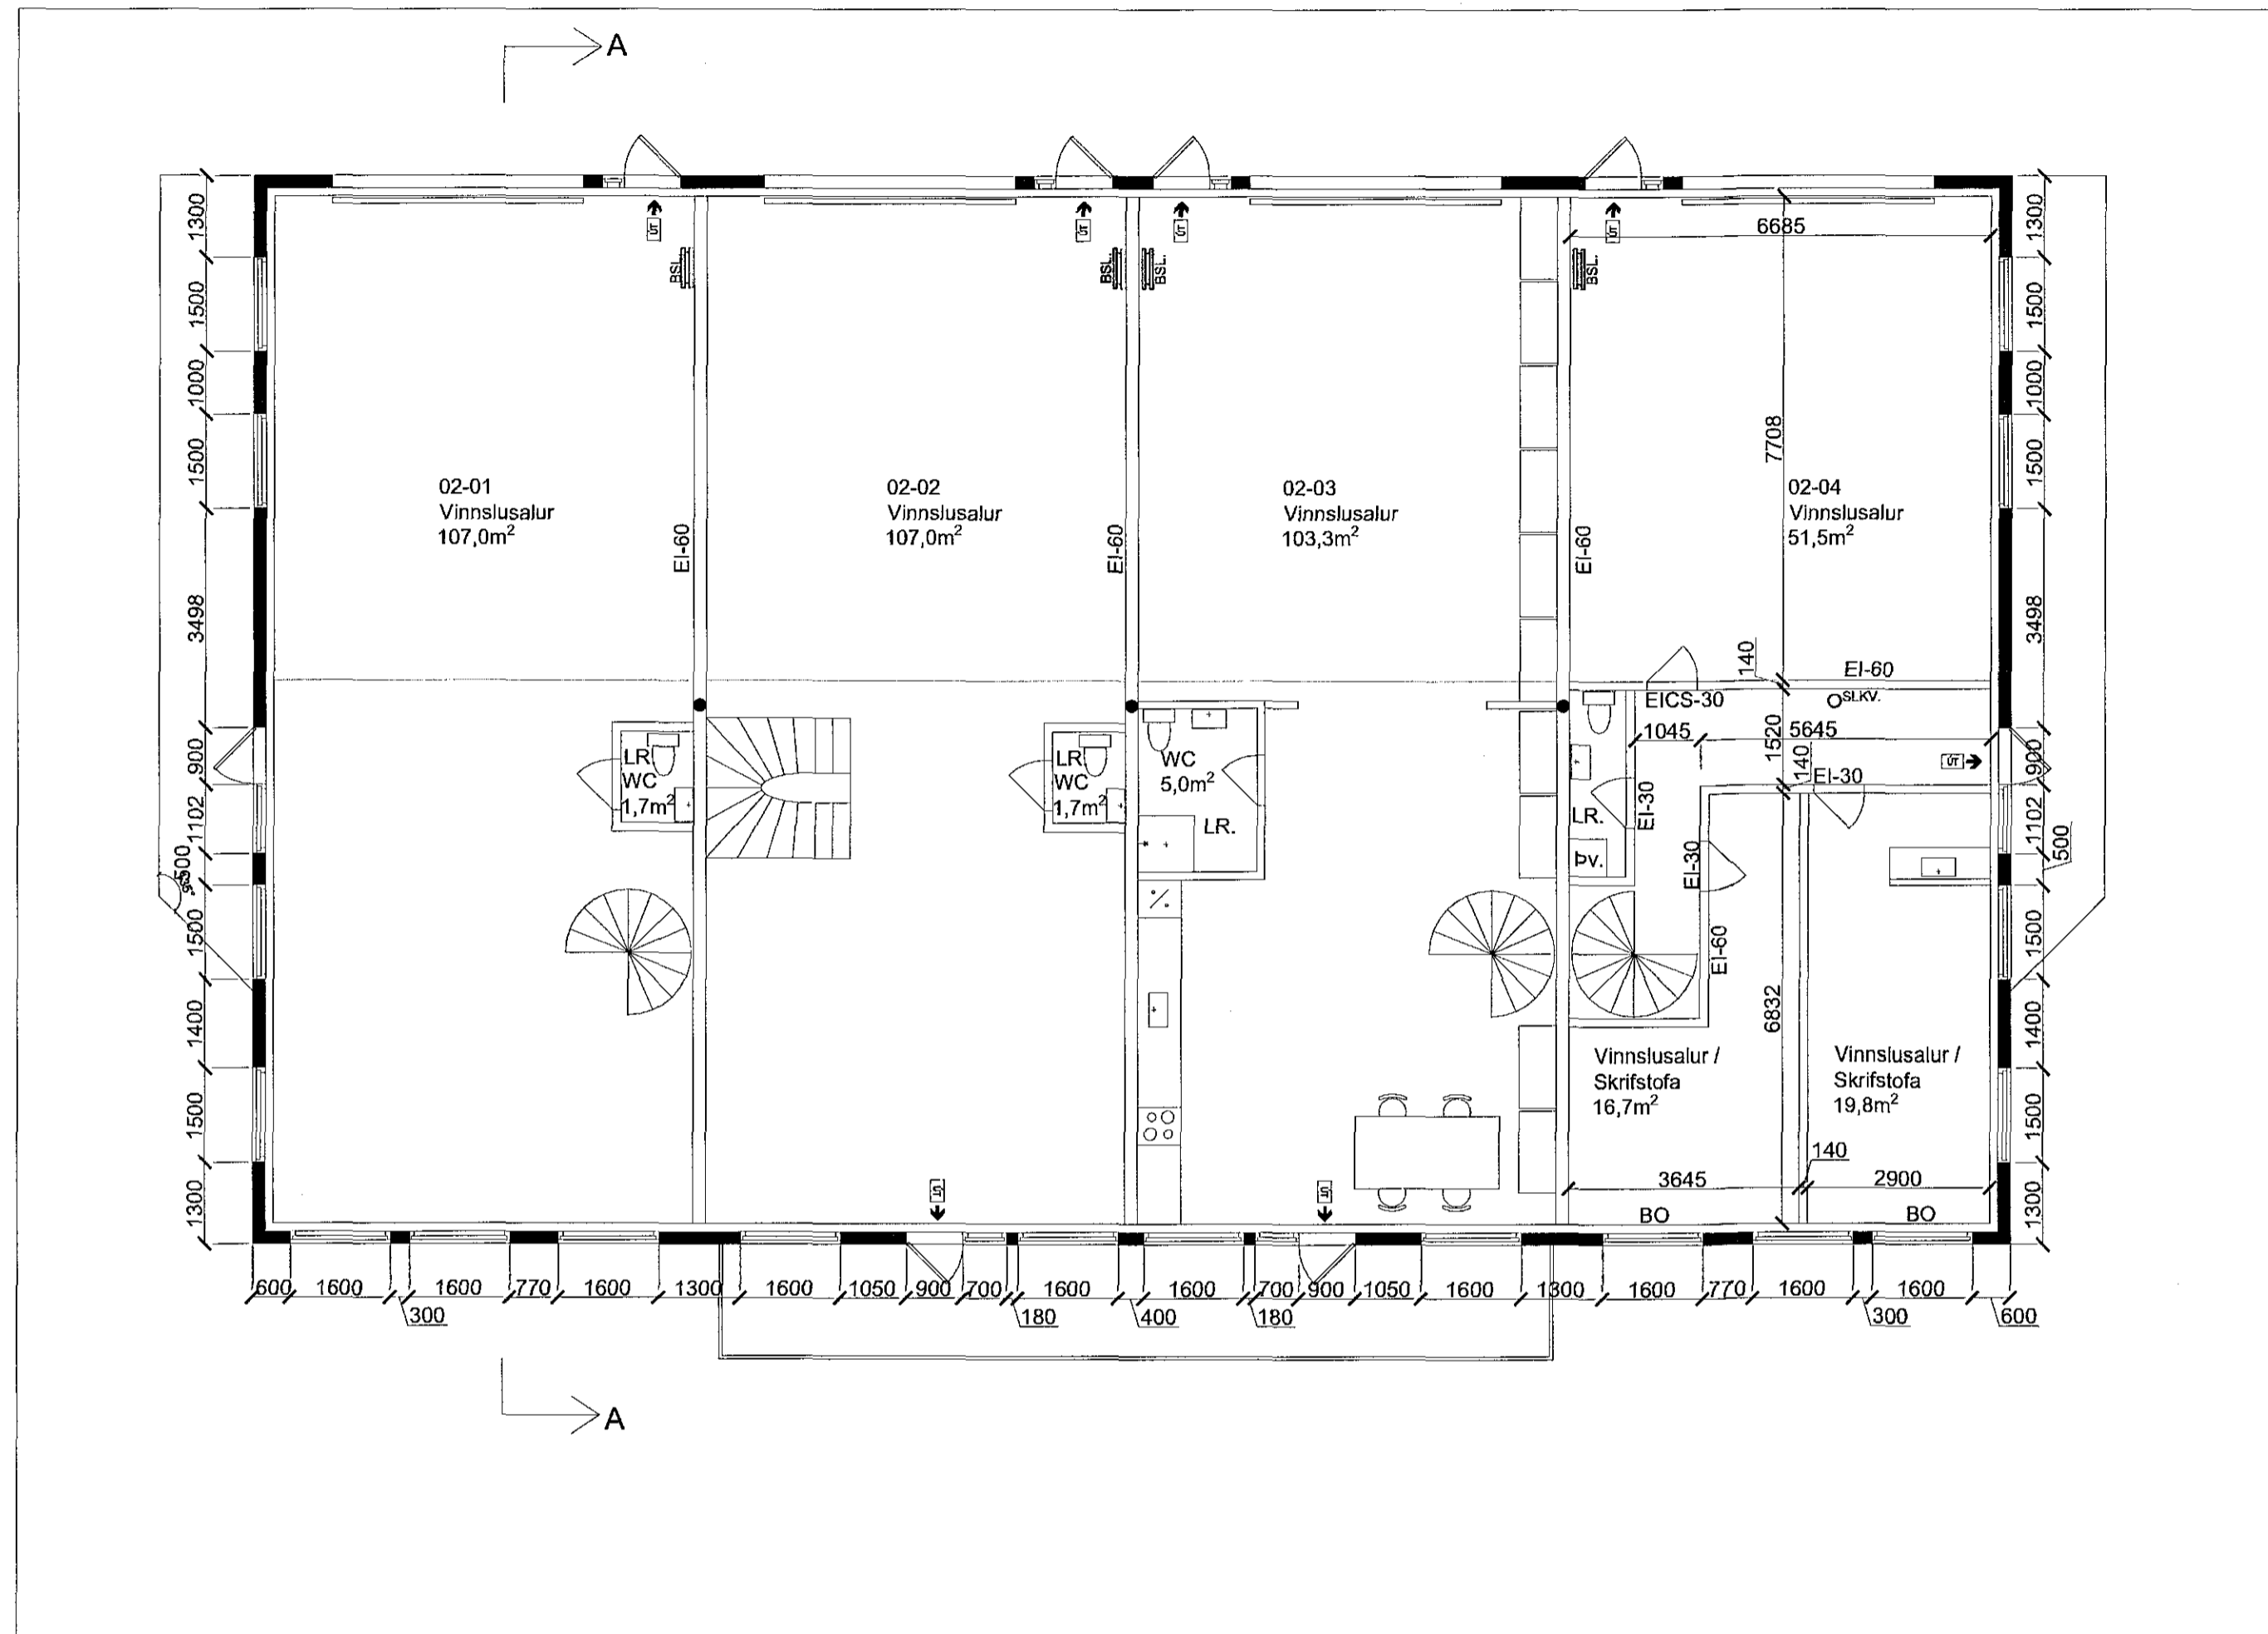

Grunnmynd 2.h. mkv 1:100

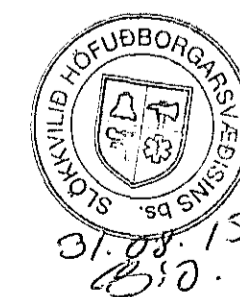

Hvaleyrarbraut 33	Landnr. 121119	TEIKN. NR. 104
EFNI: Grunnmynd 2.hæðar		MÁL 1:100
		DAGS. 08.01 2015
Hönnuðir: Erlendur Á. Hjálmarsson, byggingafræðingur, Kt.:100355-5239 Atli Erlendsson, hönnuður, Kt.:281181-7189		