



Hvaleyrarbraut 33

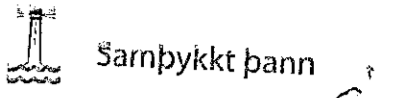

Samþykkt þann

02 SEP 2015

Byggingafulltrúinn í Hafnarfirði
F.h. Sigurður Steinar Jónsson

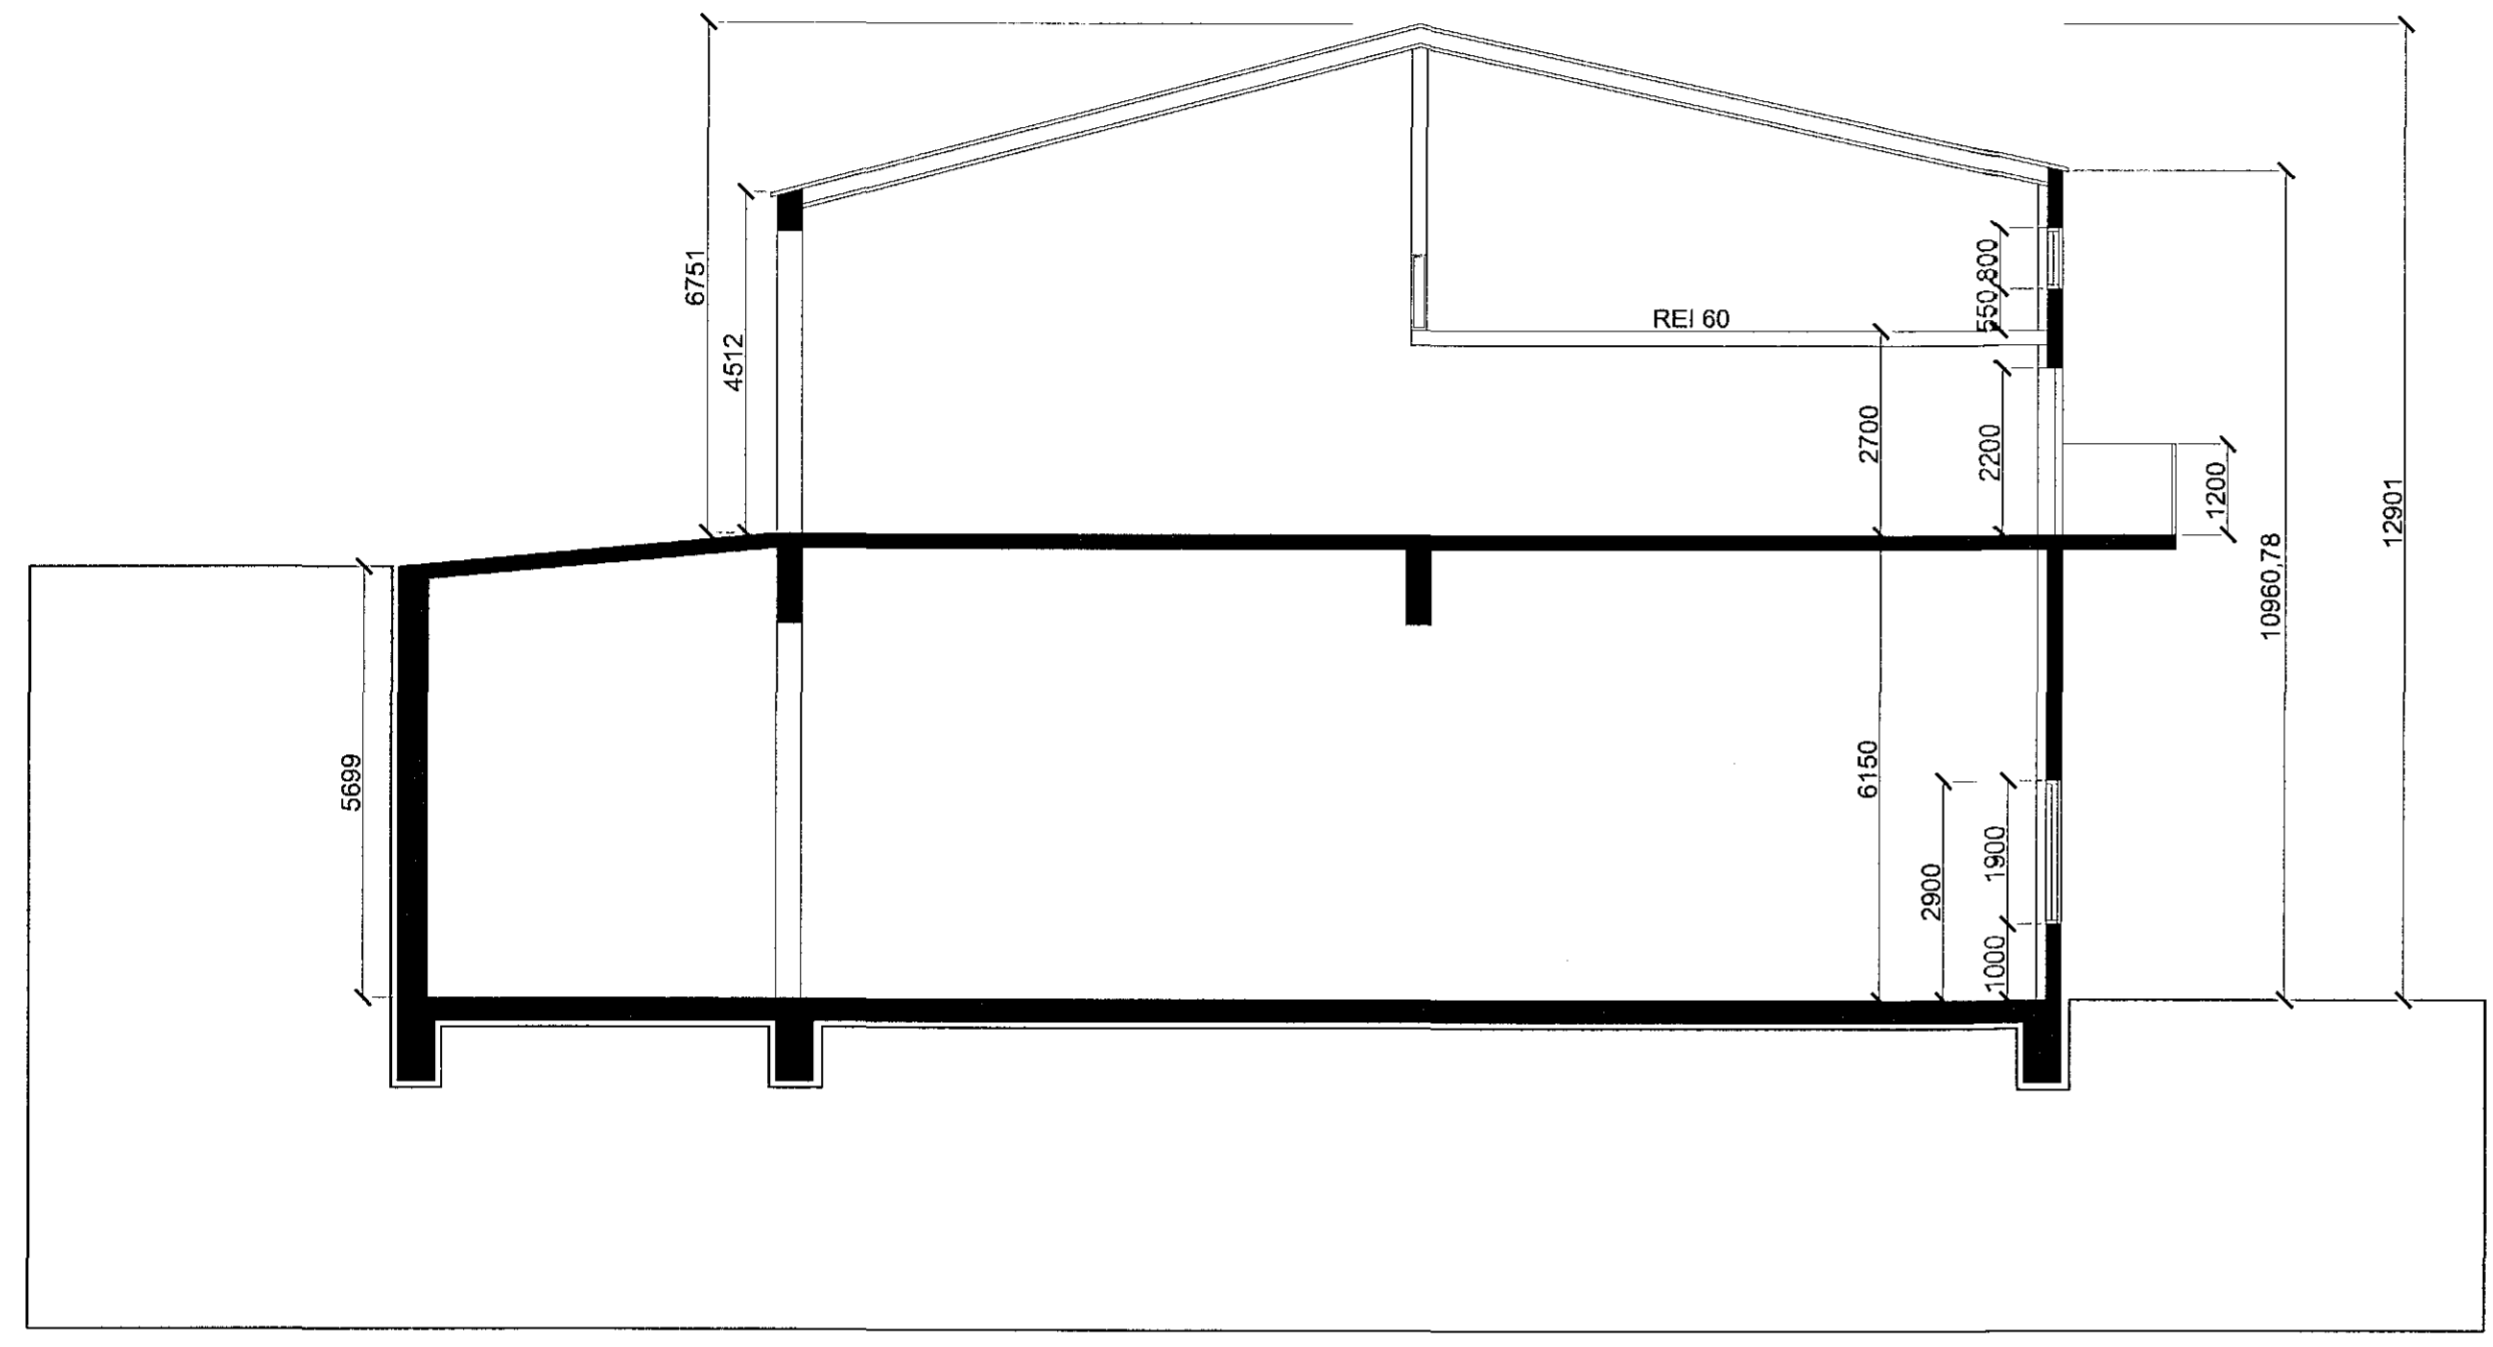

Sneiðing A-A

Sneiðing mkv 1:100



Hvaleyrarbraut 33	Landnr. 121119	TEIKN. NR. 105
EFNI: Snið		MÁL 1:100
		DAGS. 08.01 2015
Hönnuðir: Erlendur Á. Hjálmarsson, byggingafræðingur, Kt.:100355-5239 Atli Erlendsson, hönnuður, Kt.:281181-7189		