



Hvaleyrarbraut 33

Samþykkt þann
 02 SEP 2015
 Byggingafulltrúinn í Hafnarfirði
 F.h. Sigurður Steinar Jónsson

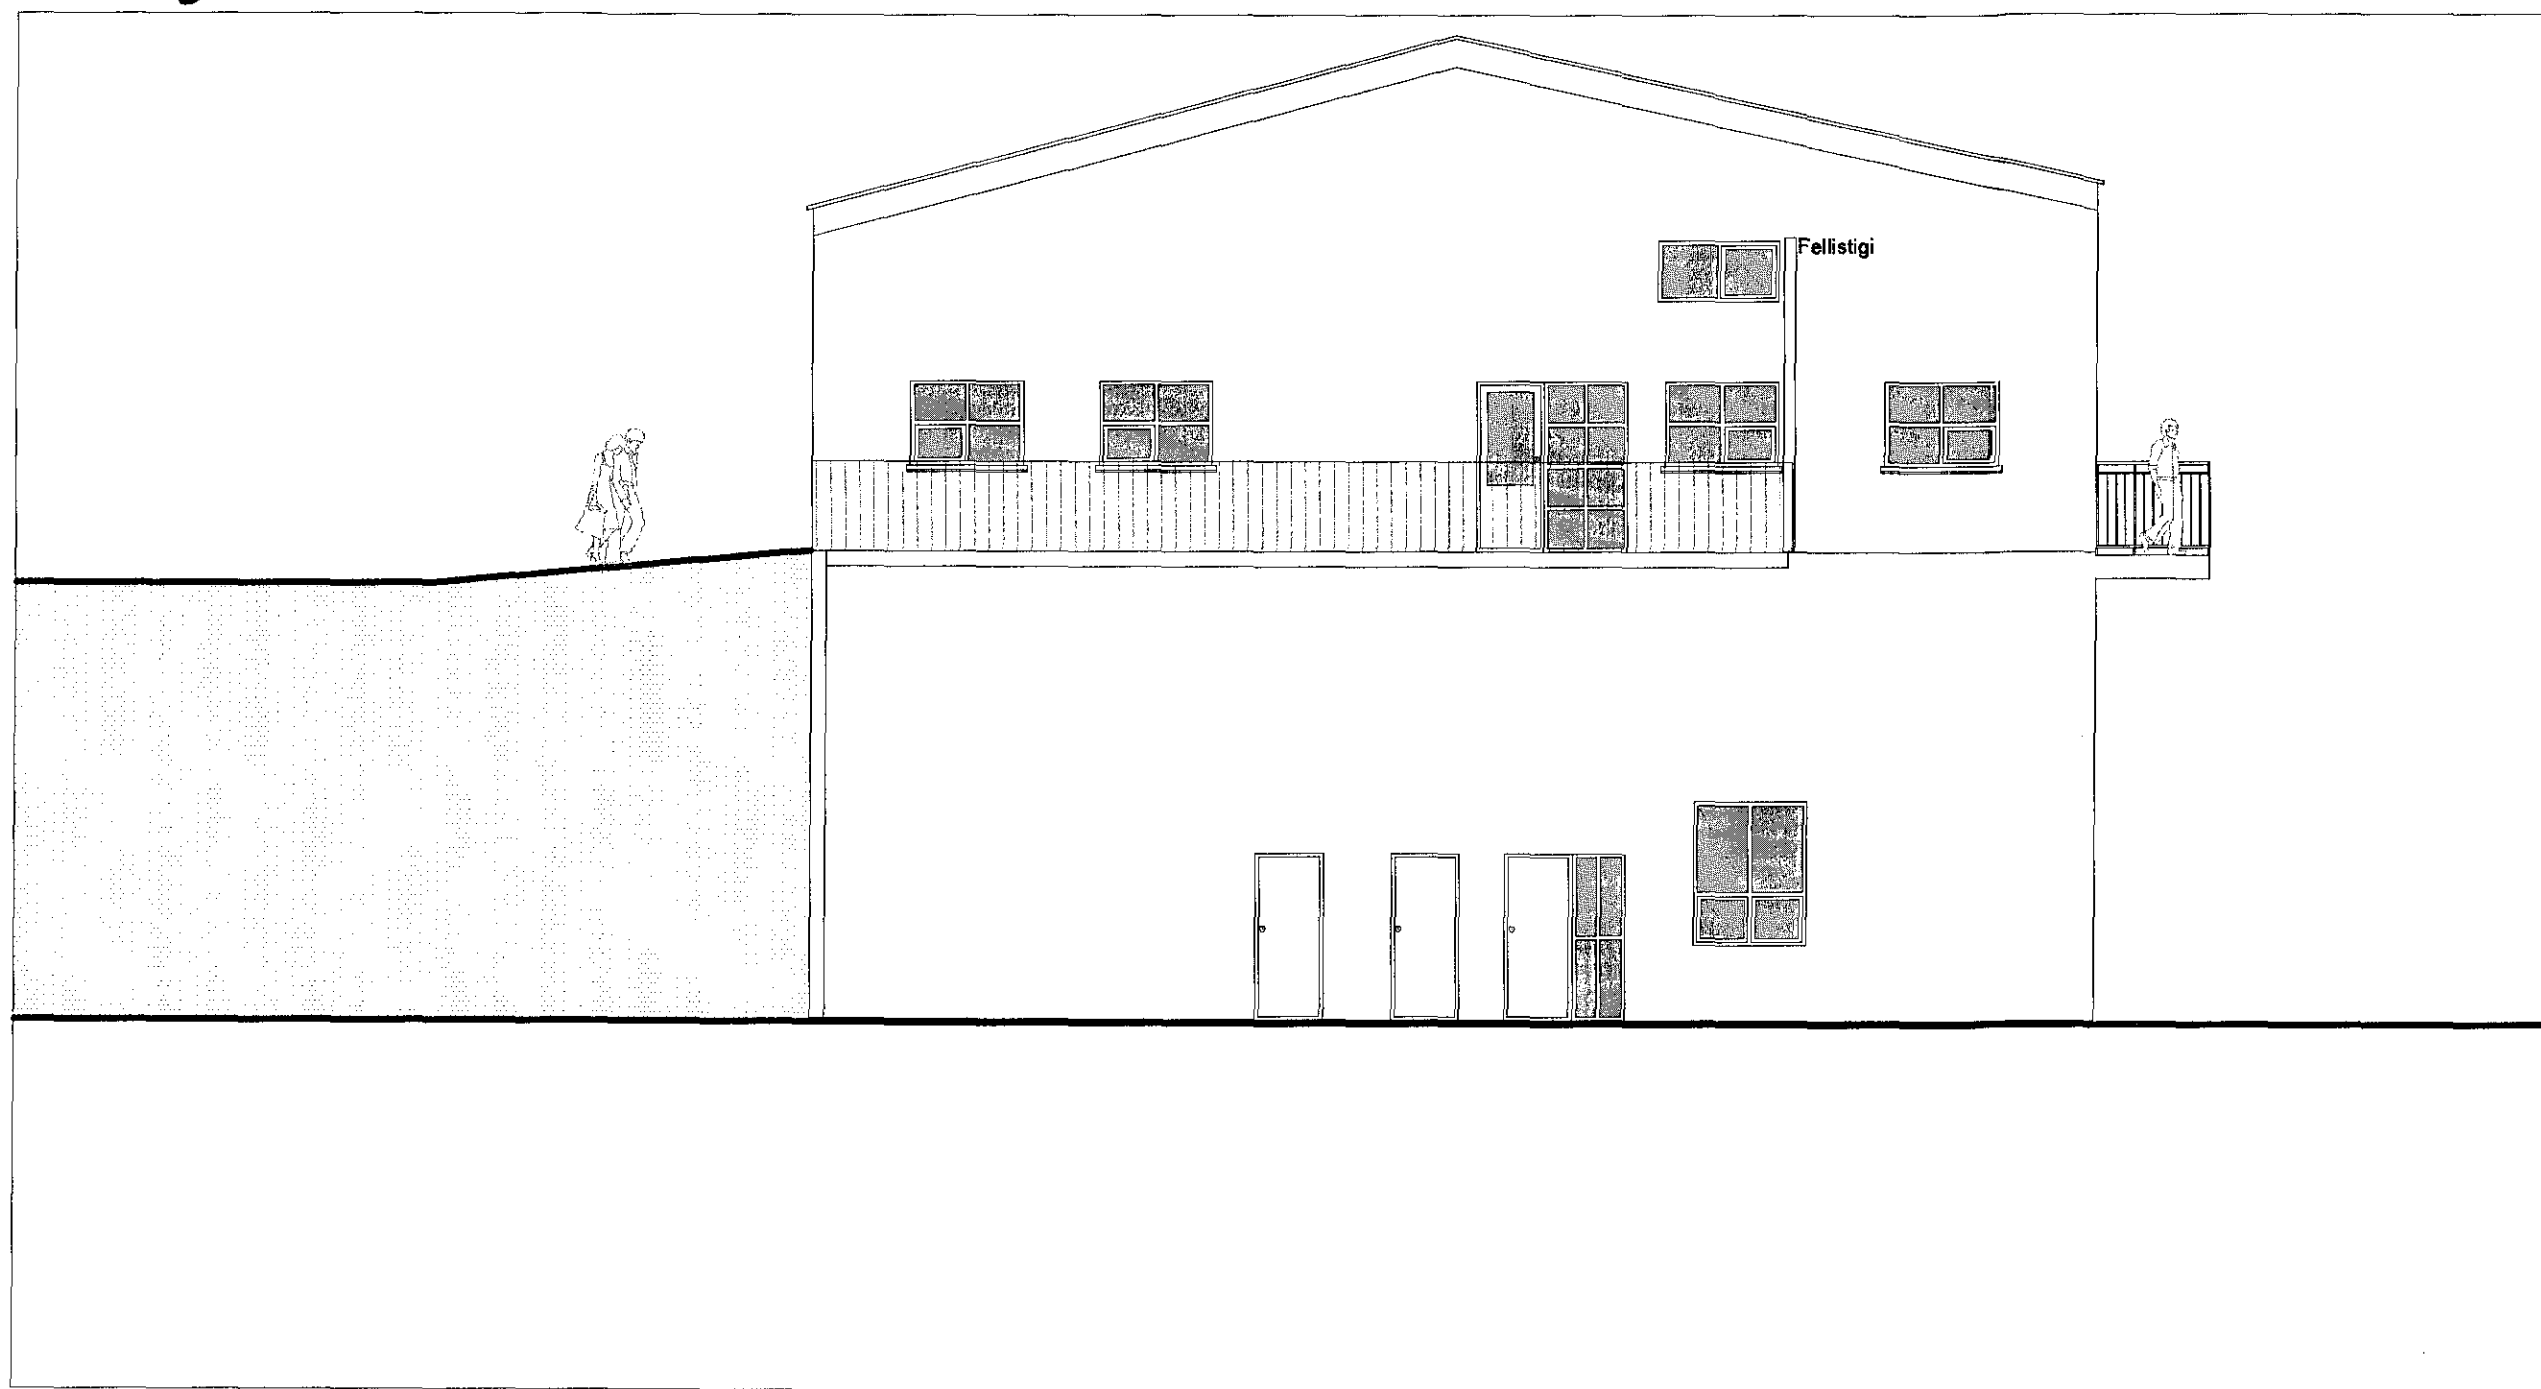

Útlit Vestur mkv 1:100

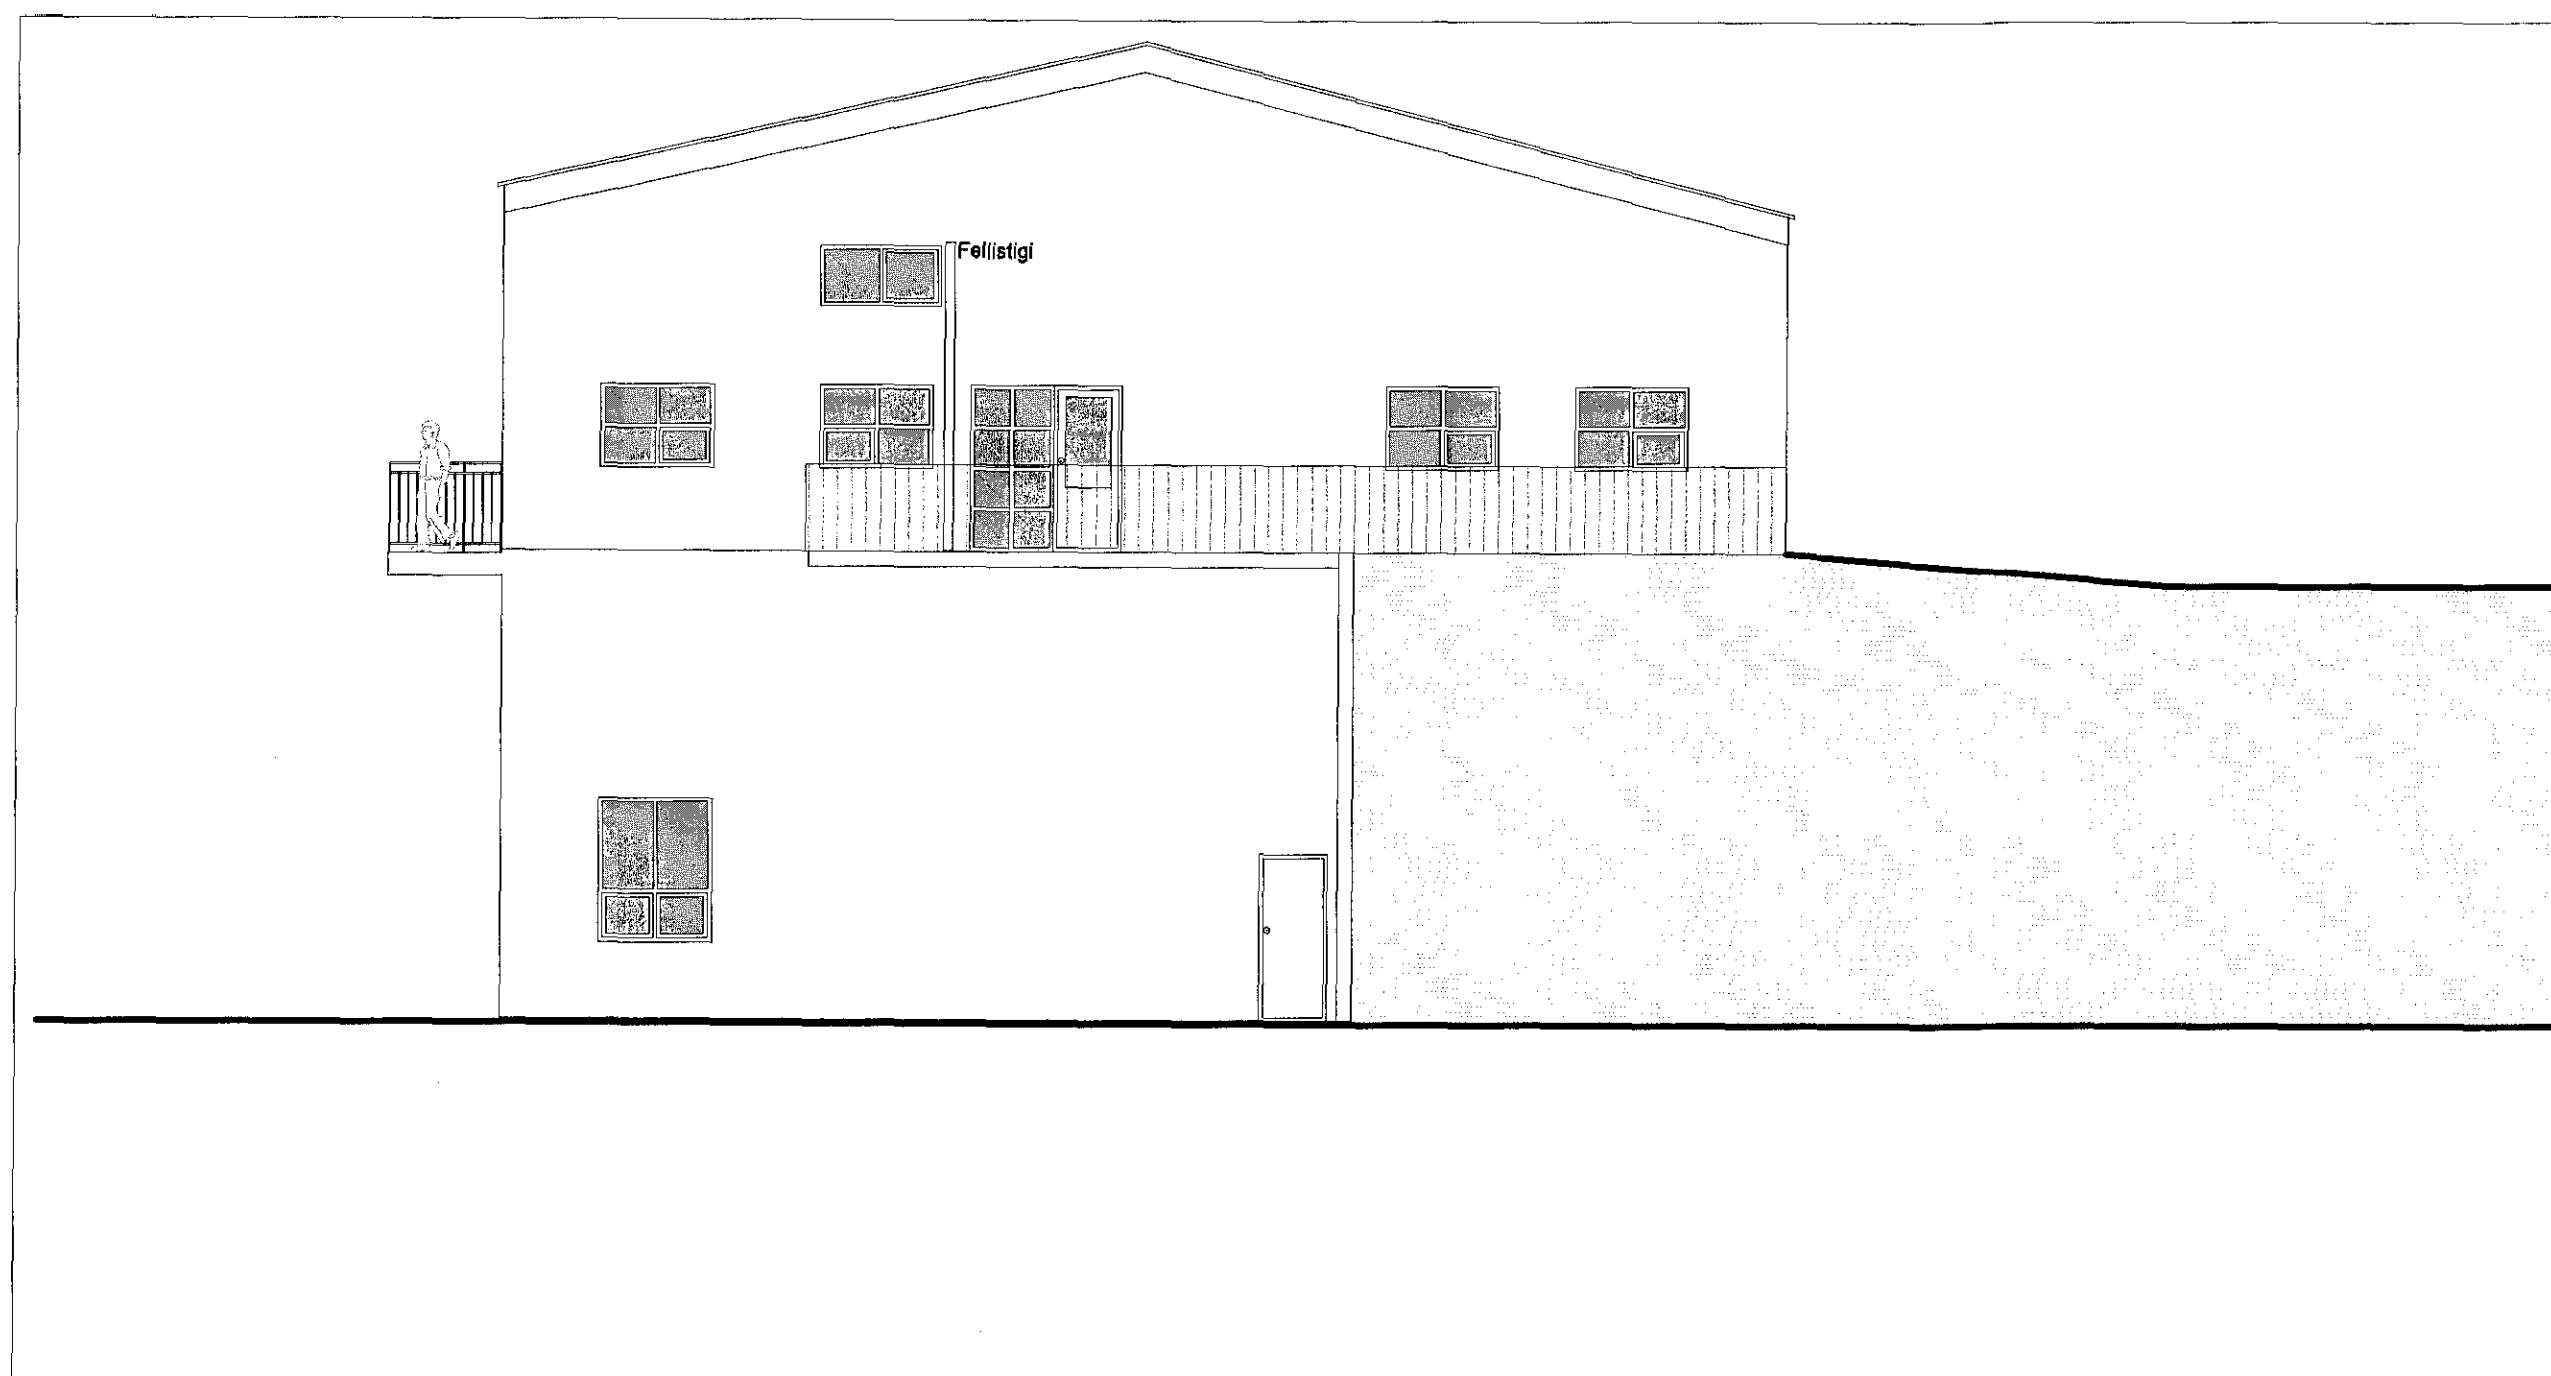

Útlit Austur mkv 1:100

31.08.15
 A.S.O.

Hvaleyrarbraut 33	Landnr. 121119	TEIKN. NR. 106
EFNI: Útlit		MÁL 1:100
		DAGS. 08.01 2015
Hönnuðir: Erlendur Á. Hjálmarsson, byggingafræðingur, Kt.:100355-5239 Atli Erlendsson, hönnuður, Kt.:281181-7189		