

Hvaleyrarbraut 33

Samþykkt þann


~~26 AUG 2015~~

~~Byggingaálftrúinn í Hafnarfirði
F.h. Sigurður Steinar Jónsson~~


Samþykkt þann

02 SEP 2015

Byggingaálftrúinn í Hafnarfirði
F.h. Sigurður Steinar Jónsson

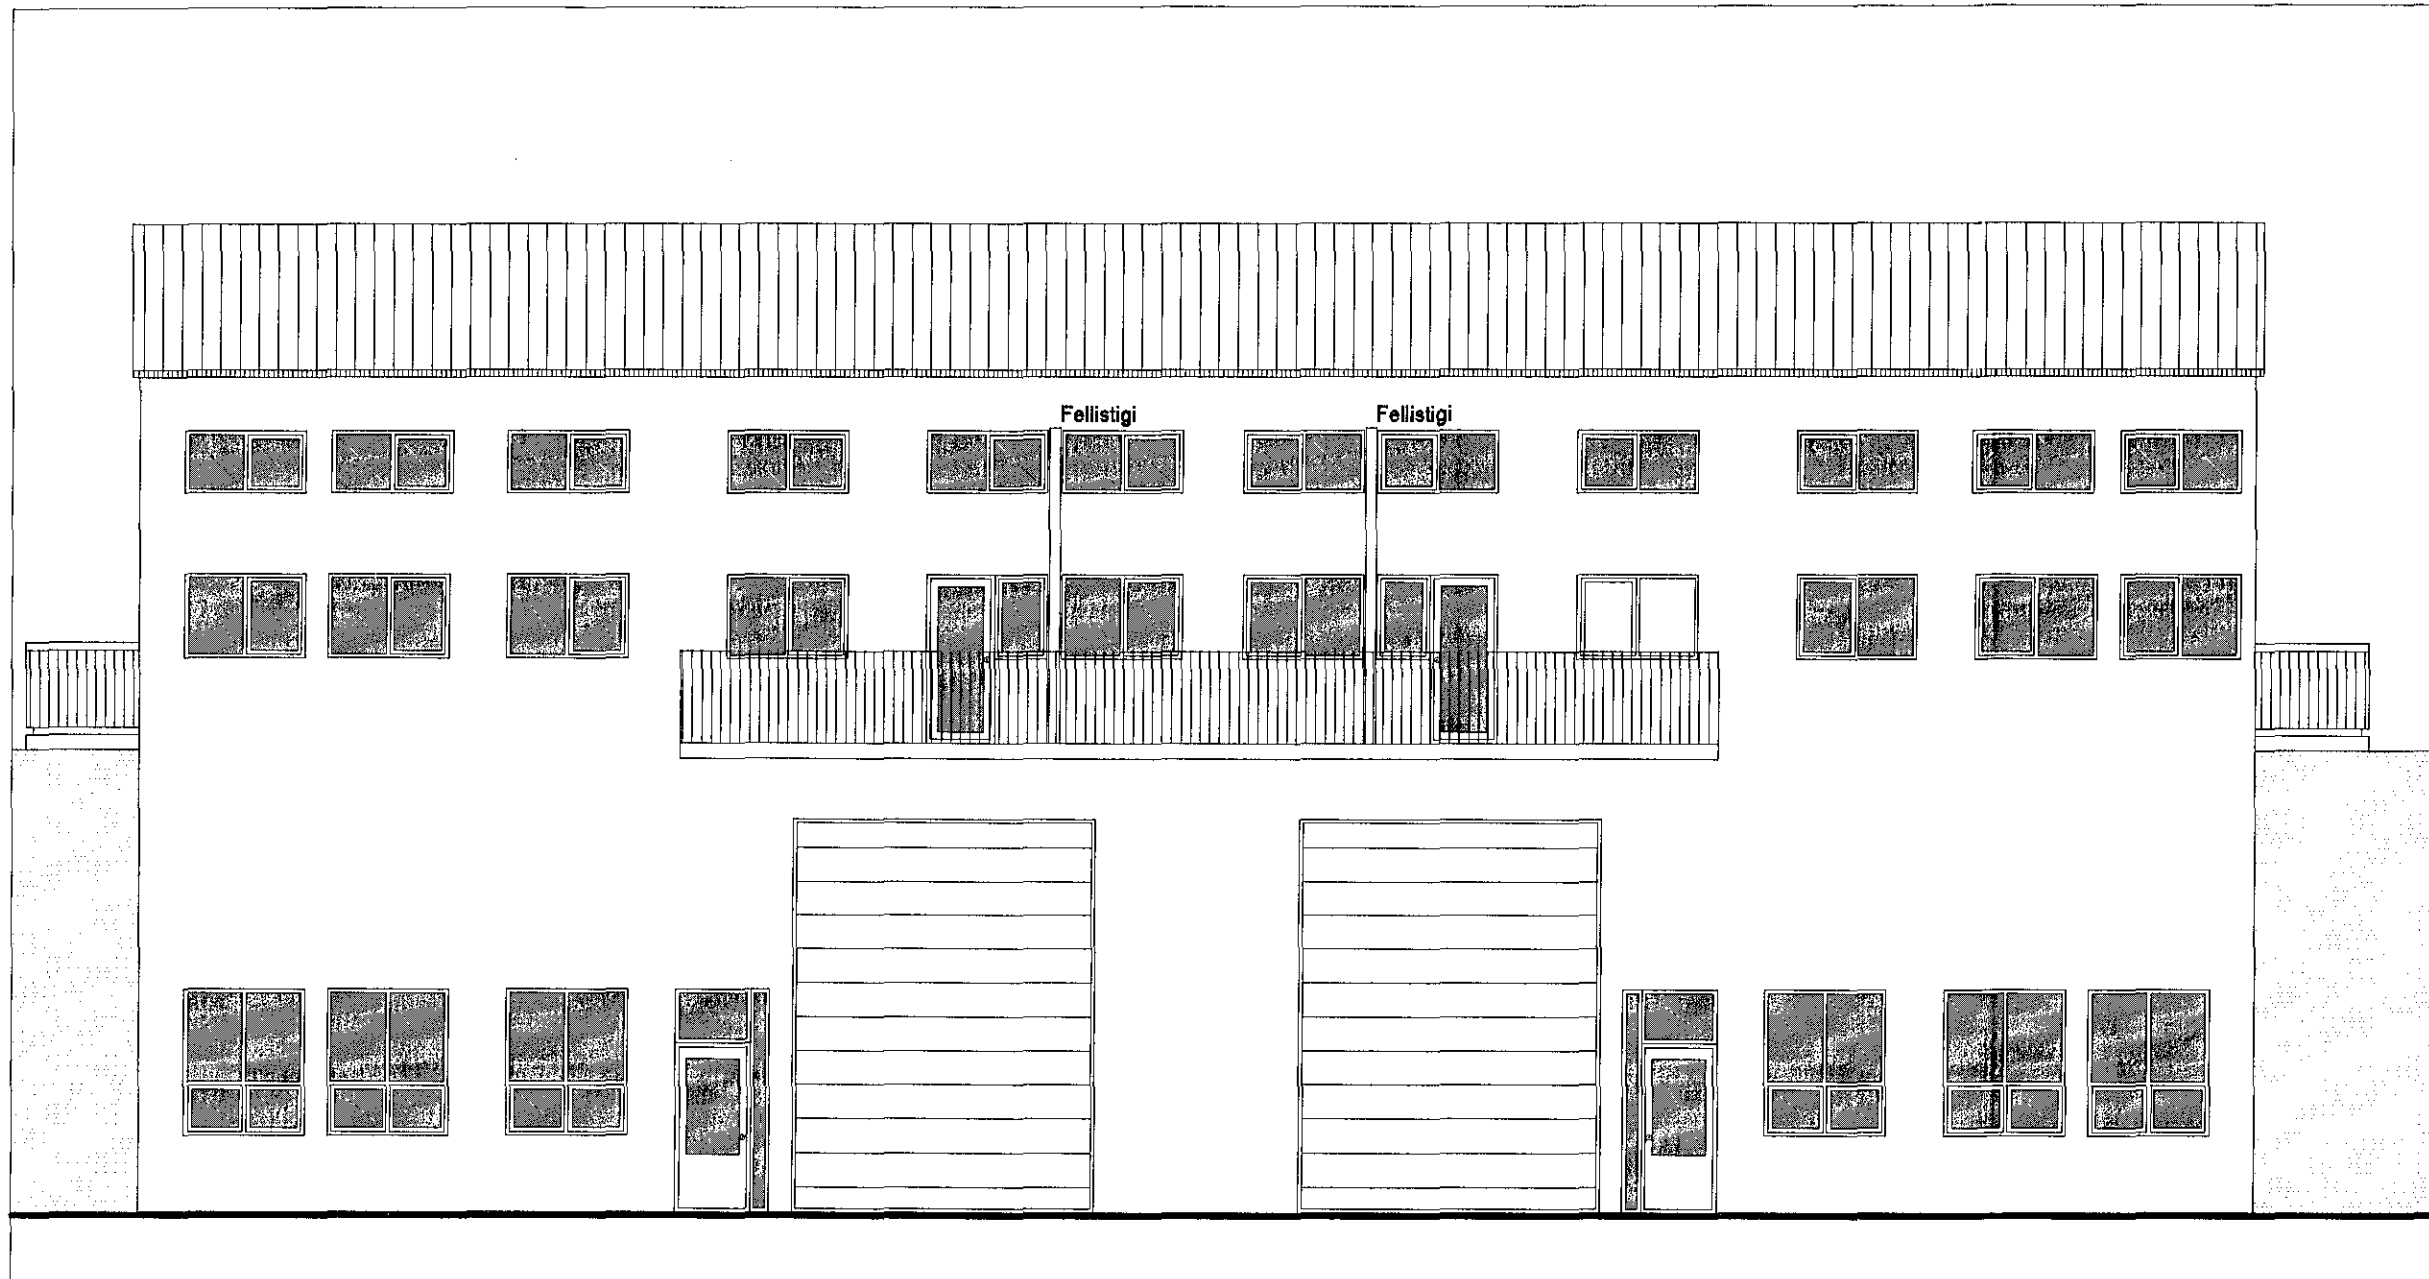

Útlit Norður mkv 1:100

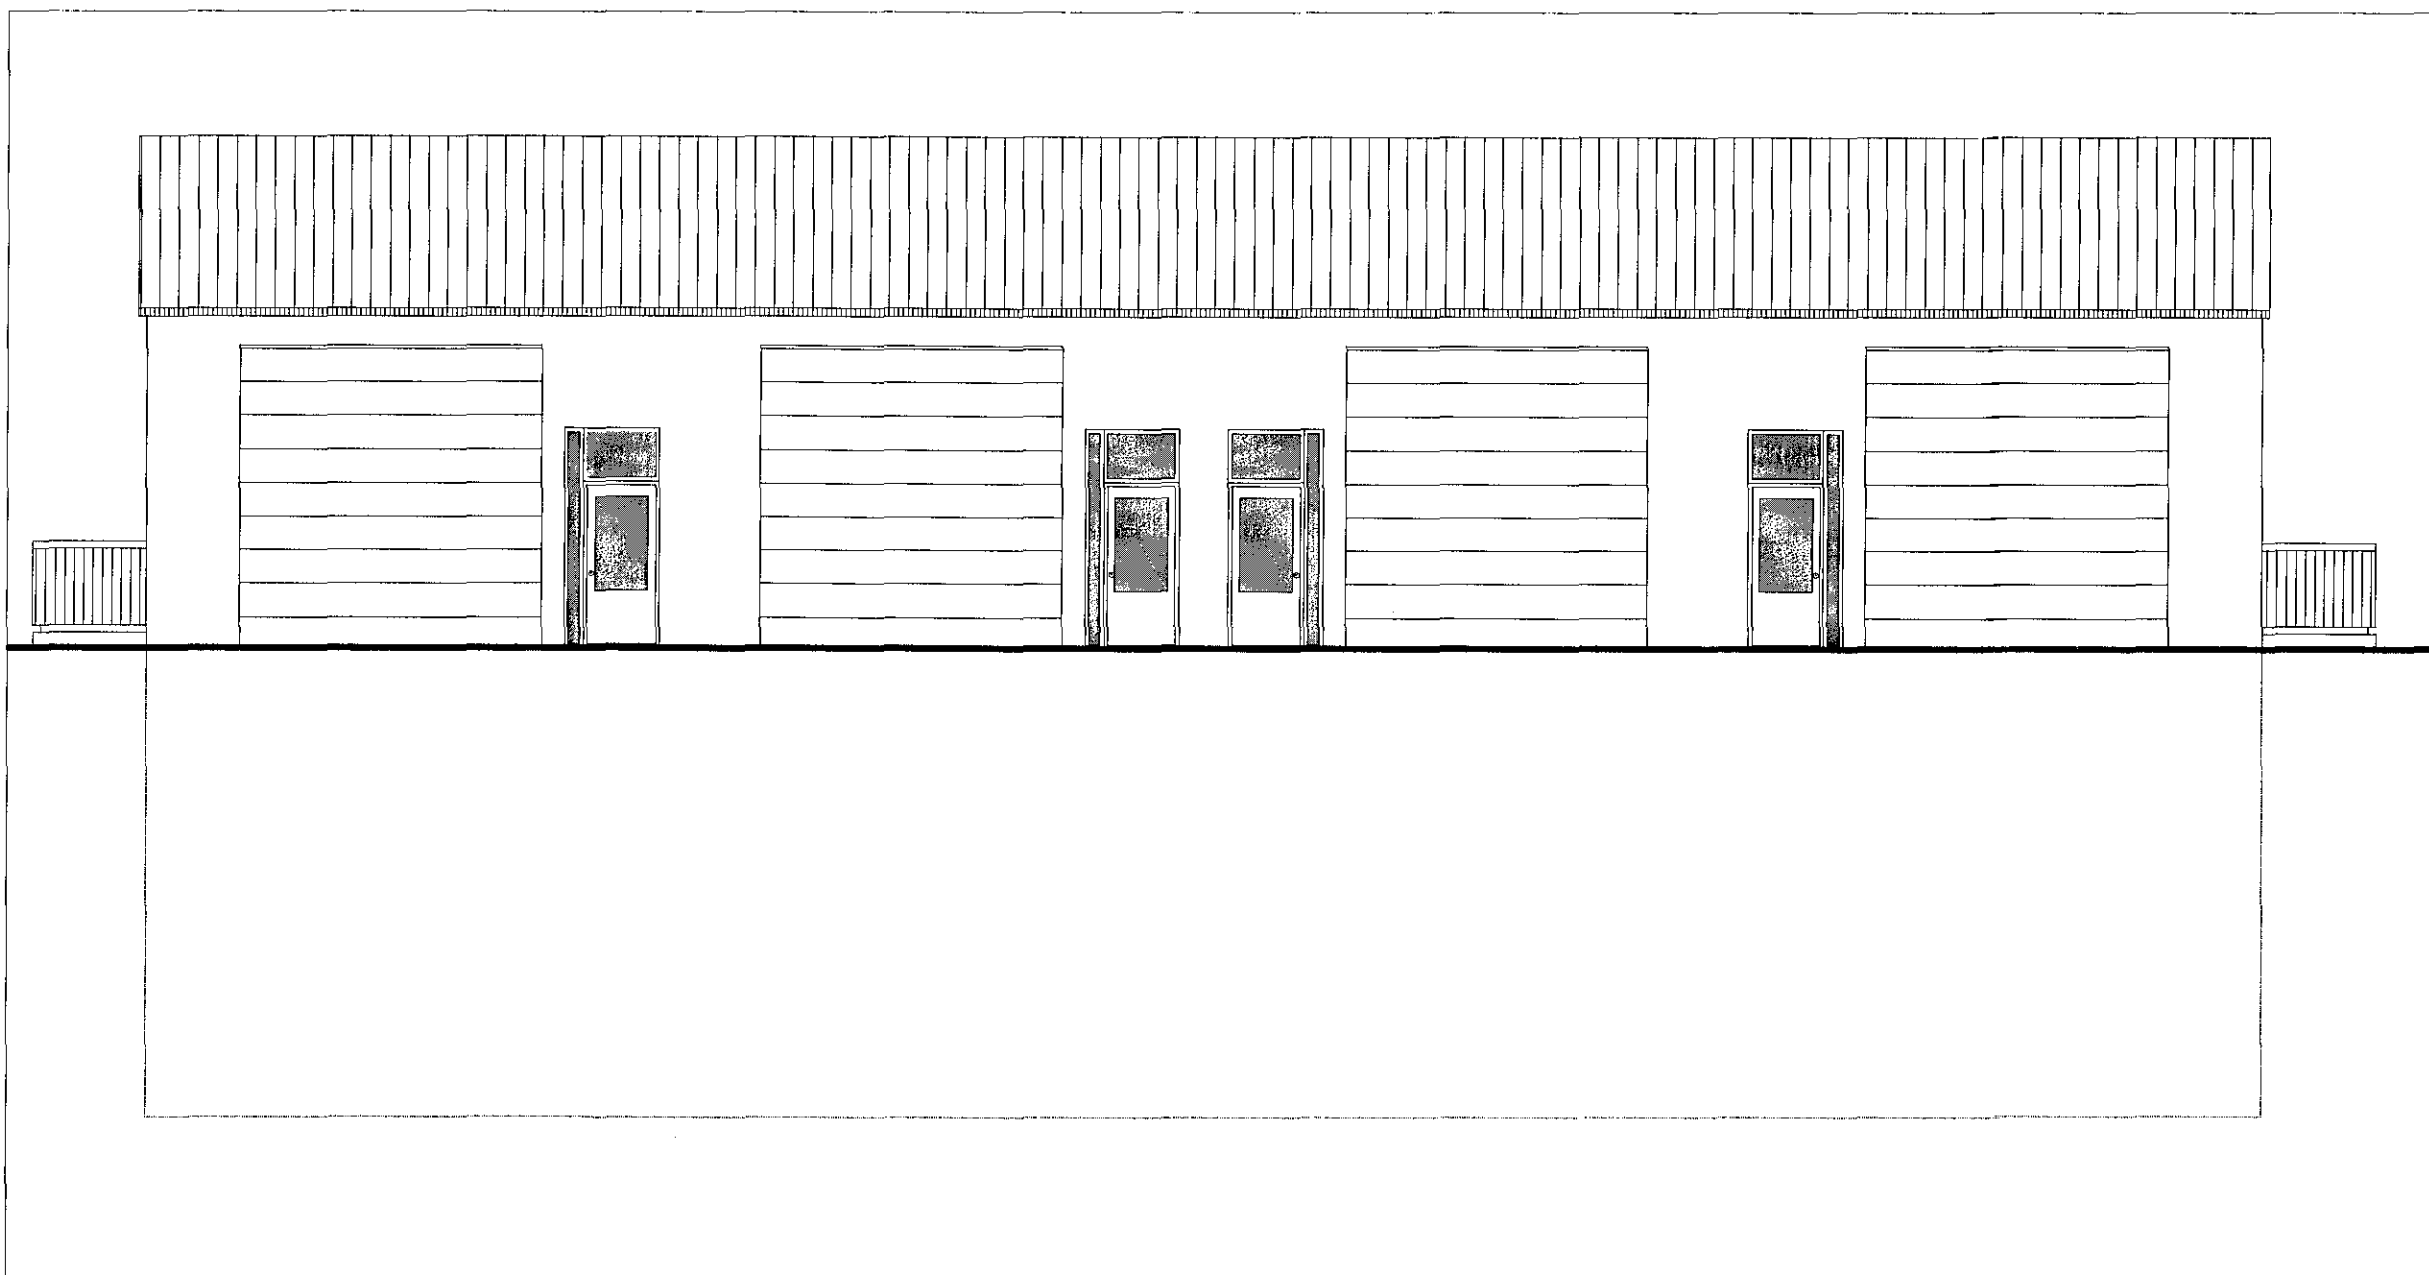

Útlit Suður mkv 1:100



31.08.15
E.S.

Hvaleyrarbraut 33	Landnr. 121119	TEIKN. NR. 107
EFNI: Útlit		MÁL 1:100
		DAGS. 08.01 2015
Hönnuðir: Erlendur Á. Hjálmarsson, byggingafræðingur, Kt.:100355-5239 Atli Erlendsson, hönnuður, Kt.:281181-7189		