
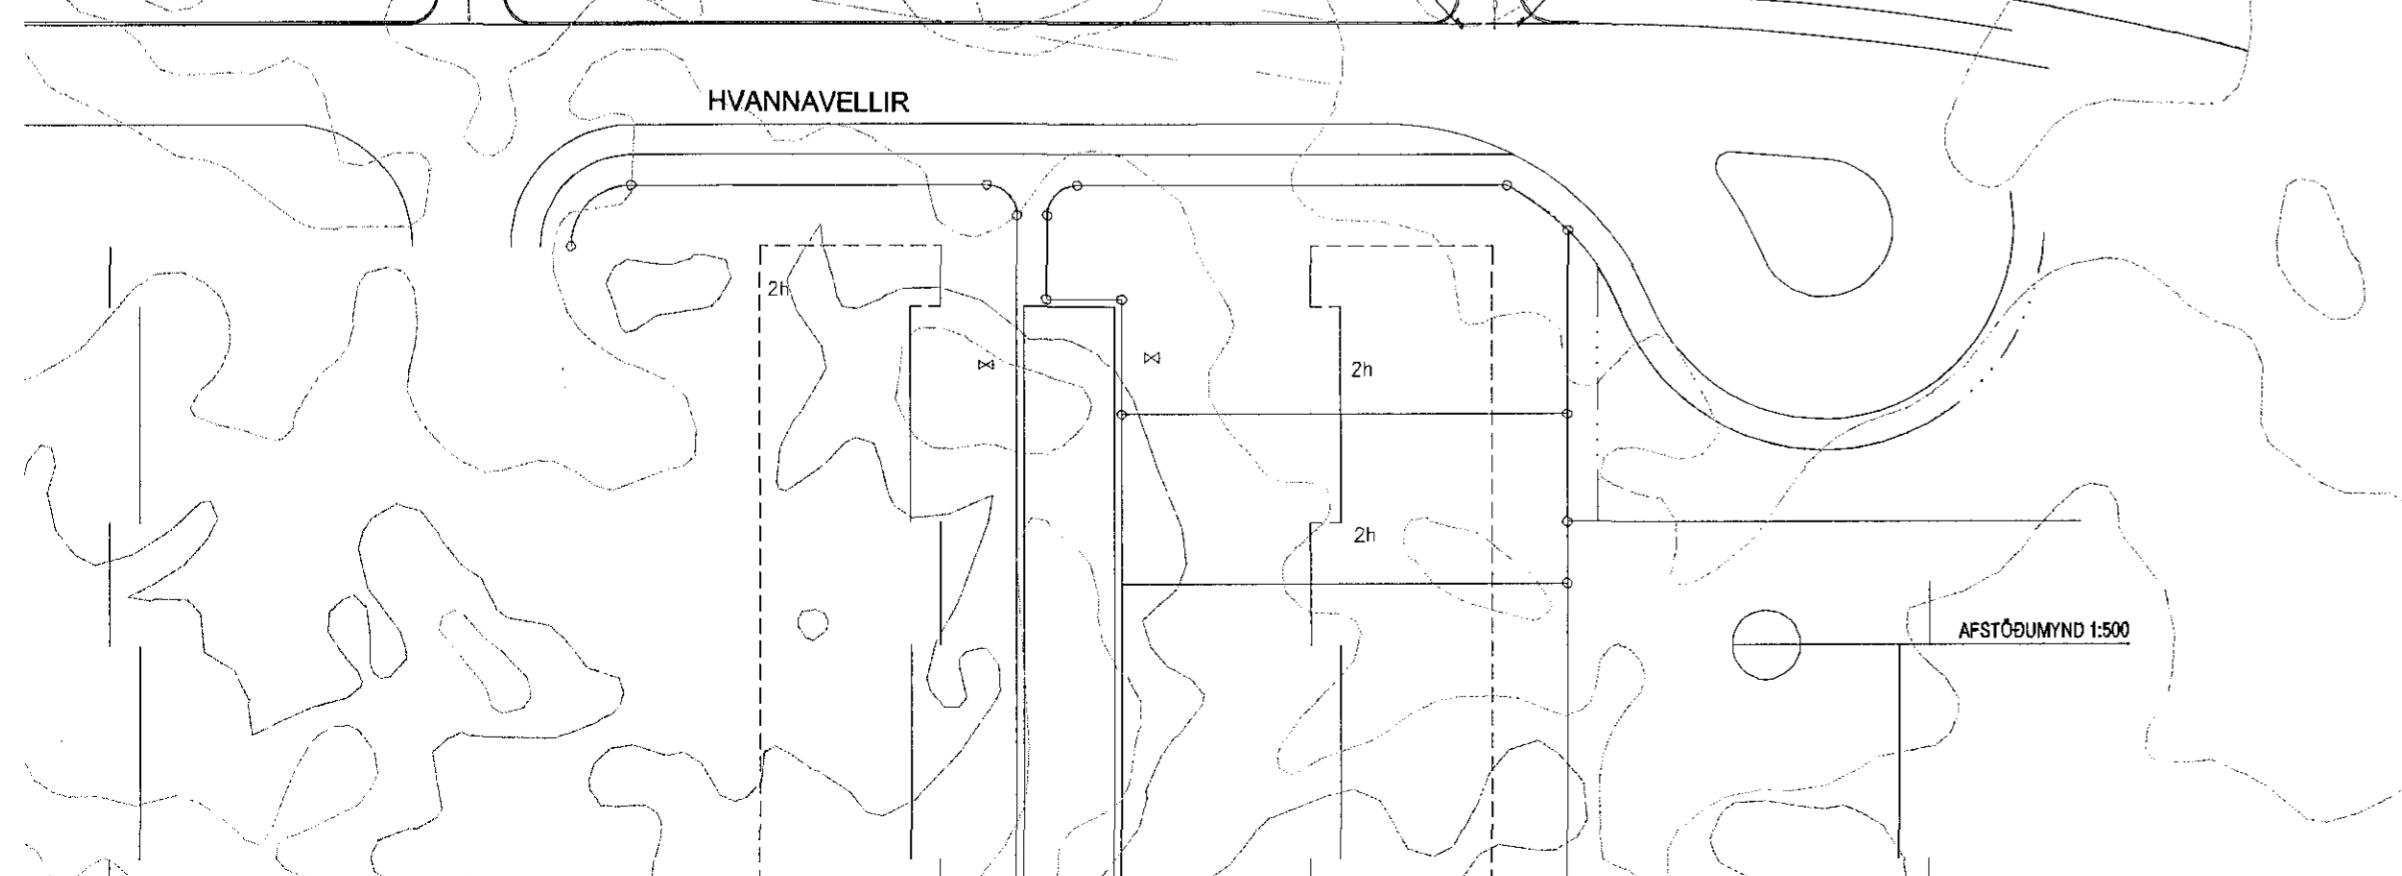


Byggingarlýsing á færanlegri kennslustofu:
 Kennslustofan er byggð úr timburgreiningum frá S.G hús á Selfossi.
 Stofan er með timburgólf í lettar undirstöður og einangrast með
 175mm steinull. Burðarvirki sjá verkfæðiteikningar.
 Útveggja gríndin er 145x45mm og einangrast með 150mm steinull og
 klæðist að utan með með standandi klæðningu.
 Útveggirnir að innan verða 13mm harðgifs.
 Burðarvirki í þaki verður úr timbri (sjá verkfæteikn) og einangrast með
 200mm þakull.
 Brunaviðvönarkerfi verður í kennslustofunni.

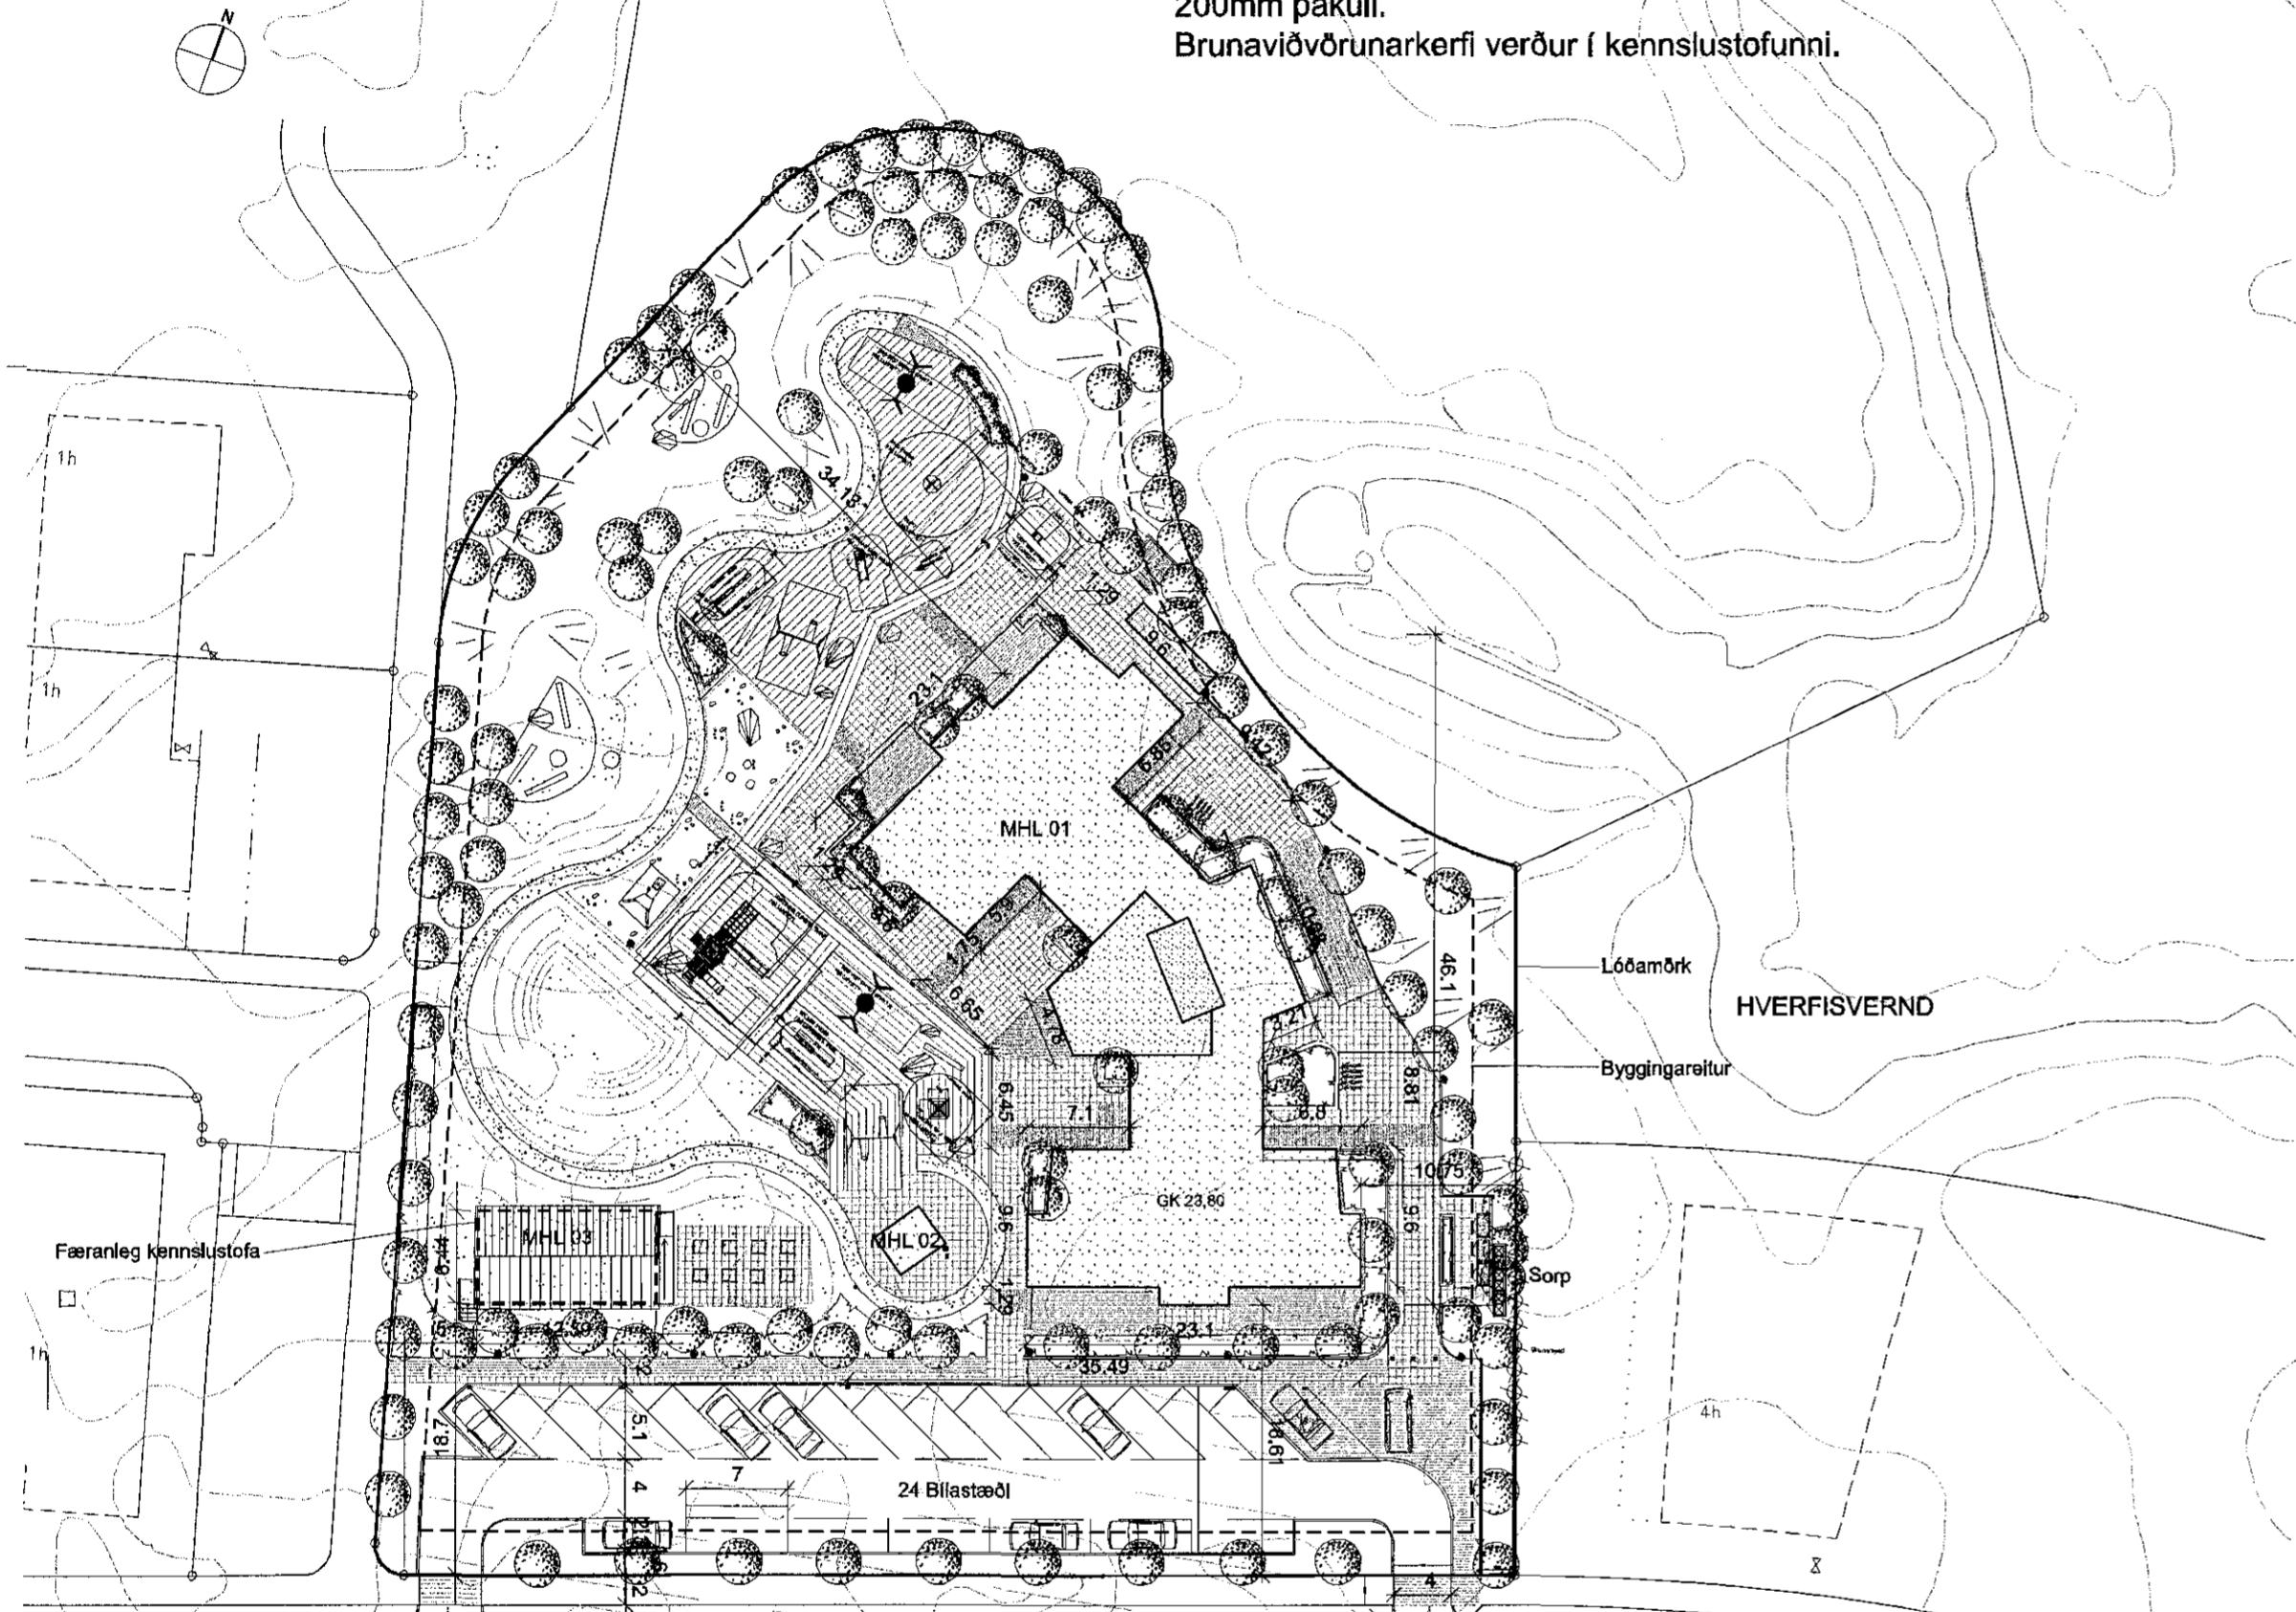

LEIJKSKÓLI - HVANNAVÖLLUM 1, HAFNARFIRDI

Starfsemi:

Í húsinu er 4 deilda leijskóli. Húsið skiptist í þrjá hluta, 1 deild fyrir eldri börn og 1 deild fyrir yngri börn í norðurenda, 2 deildir fyrir eldri börn í suðurenda sem tengjast saman með kjarnabyggingu sem í er aðstaða starfsfólks, eldhús, salir og fl. sameiginleg rými. Miðað er við að fjöldi barna sé allt að 100 mestan hluta dagsins. Fleiri börn geta þó verið á skörunartíma um miðjan daginn eða allt að 108. Gert er ráð fyrir 24-26 stöðugildum og að mestur starfsmannafjöldi í einu í húsinu sé 31-35.

Byggingarlýsing:

Húsið er á steinsteyptum sökkum á malarpúða. Undir steinsteyptri plötu er einangrunarplast. Kólnunartala plötu : 0,30W/m²C°. Útveggir eru steinsteyptir, einangrað að utanverðu með veggplötu 100 mm, 80 kg/m³ (steinull) og klæddir með sléttum, eldföstum lituðum plötum. Innanhúss eru steyptir veggir sléttmúraðir. Gluggar eru trégluggar með álkkápu að utanverðu. Allt gler er tvöfalt einangrunargler, einangrunargildi skv. byggingareglugerð.

Þak er einangrað á steinsteypta plötu með plasteinangrun ("styrisol") skáskorinni í tveimur lögum, samt 180mm þykkt.

Heilbræddur tjörupappi er undir einangrun á þaki og þakkontum.

Þakkappinn er í brunaflokki T.

Kólnunartala þakflata er en 0,2 W / m² C°, eða betri Kólnunartala útveggja er 0,4 W / m² C°

Kólnunartala þakflata er betri en 0,20 W / m² C°

Allir léttir innveggir eru gifsklæddir, fylltir steinull. Loftaklæðning innanhúss eru hijðódeyfandi harðpressaðar steinullarplötur í brunaflokki 1.

Vélræn loftræsing er í öllum gluggalausum rýnum, snyrtungum, eldhúsi og þurrk- og fataklefum, þvottahúsi, fjölnorámyi, vinnustofu starfsfólks, hvíldar og kaffistofu starfsfólks, en annars er loftað um opnanleg fög. Loftræsing uppfyllir skilyrði reglugerðar.

Keramiskar flísar eru á gólfum anddyra, listastofa, fataherbergja og snyrtunga en vinyldúkur á eldhúsi, þvottahúsi og ræstingu. Á öðrum gólfum er linoleum dúkur og í öllum leik og kennslurýnum er korkment undirlag. Gólfniðurföll eru í öllum votrýnum.

Inntök rafmagns, hitaveitu og vatns eru frágengin skv. krófum viðkomandi veitna.

Smáhýsi á lóð

Eitt smáhýsi er á lóð fyrir geymslu leiktækja. Það er byggt úr einfaldri timburgrind og klætt sléttum, eldföstum lituðum plötum, þak er klætt með vinyldúk. Húsin eru óupphituð en með rafmagnslýsingu.

Það er opíð vagnaskýli á lóð fyrir 10 vagna, uppygging samb. við geymsluskúr.

Brunavarnir

Viðurkennt brunaviðvönarkerfi tengt vaktstöð verður í húsinu.

Í húsinu eru ÚT-ljós og neyðarlýsing, björgunarop, rýmingarleiðir, brunaslöngur skv. krófum reglugerðar.

Brunaslöngur eru við báða aðalininganga skólans.

Allar klæðningar eru í flokki 1.

Slökvítæki eru staðsett í samráði við Eldvarmaraftilitið.

Lóð er hönnuð af Forma ehf

Stærðir:

Lóðarstærð: 6.070,8 m²

Brútóflotu húss : 727,5 m²

Heildarrúmmál húss: 2.541,6 m³

Grunnflotur smáhúss: 10,0 m²

Heildarúmmál smáhúss 25,0 m³


Færanleg kennslustofa: 79,8 m²

Rúmmál kennslustofu: 282,5 m³

Bílastæði: 24 stk

Vörumóttökustæði: 1 stk

Nýtingarlutfall 817,3/6070,8=0,13

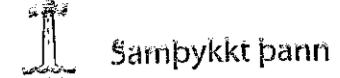

02 JUL 2015

Byggingafulltráinn í Hafnarfirði
FH. Sigurður Steinar Jónsson

Umsókn 15.06.2015
Sótt um að breyta færanlegri kennslustofu á lóð.

Að utanverðu er bætt við Inngangi og rampi.
Inni er salenum fjölgæð um 1, kennslurými skipt og útbúinn nýr fataklefi.

Færanleg kennslustofa var skráð 14,2 fermetrum of stóra

C	SS	PG	15.06.2015
Leiðr. stærð á færanlegri kennslustofu. Bætt við inngangi og rampi við færanlega kennslustofu.			
B	SS	PG	09.07.2009
Færanlegri kennslustofu er komið fyrir á lóðinni			
A	SS	PG	02.08.2008
Lóð. byggingarlýsing, þak verður steinsteypt.			
ÚTGÁFA	TEKNAÐ	SAMÞYKKT	I DAGS
BREYTINGAR			

ASK Arkitektar
Gelsgötu 9
101 Reykjavík
Sími 515 0300
Fax 515 0319
www.ask.is

Arlit aðalhónnuðar:

Páll Gunnlaugsson arkitekt FAI, kl. 210562-2199

LEIJKSKÓLI HAMRAVELLIR
Hvannavellir 1

VERKEFNI

HEITI TEIKNINGAR
ADALTEIKNINGAR
Afstöðumynd

MKV. I	A2	1:500
TEKNAÐ	HT	
DAGS		
UTGÁFA		
06105	10-01	C

