Samþykkt þann 15 APR 2015

Byggingafulltrúinn í Hafnarfirði
F.h. Sigurður Steinar Jónsson

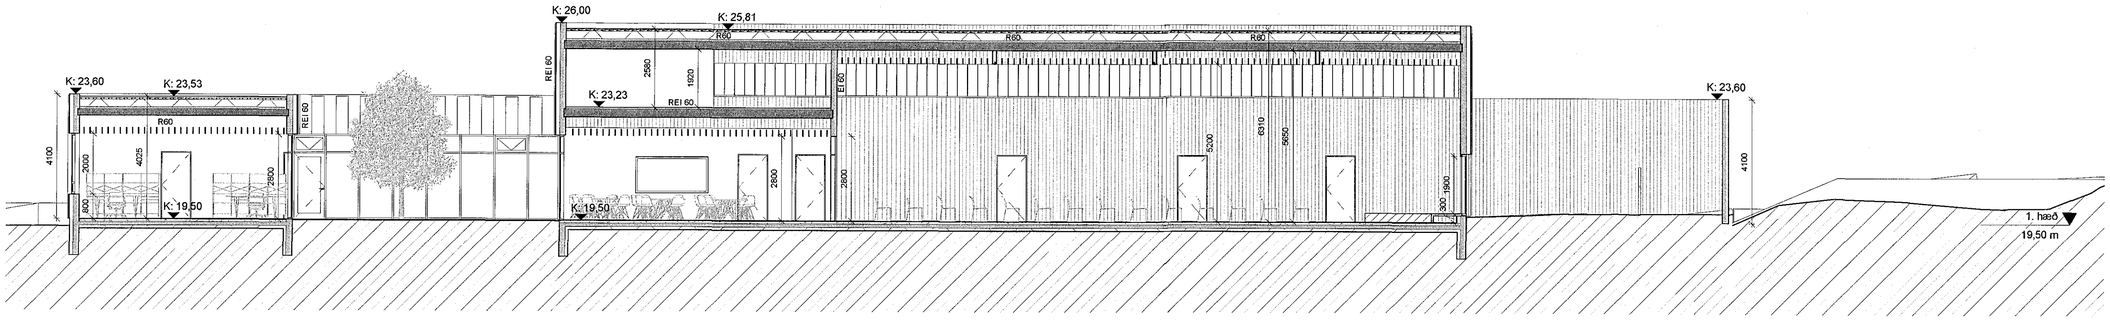

1 Snið A - A
1 : 100

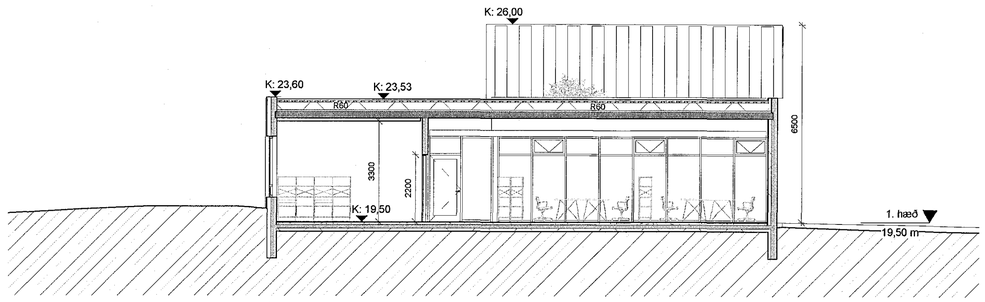

2 Snið B - B
1 : 100

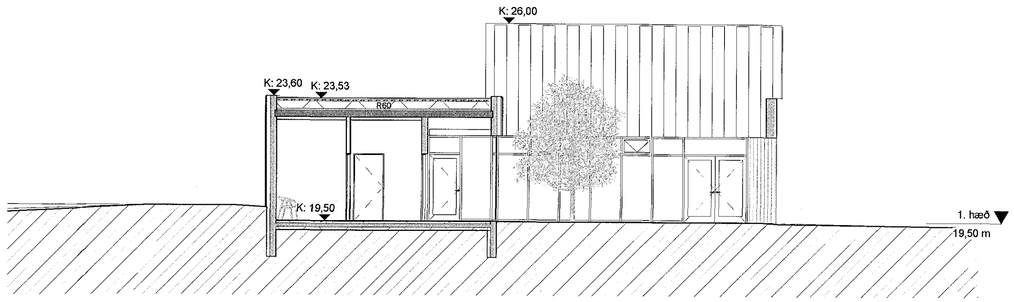

3 Snið C - C
1 : 100

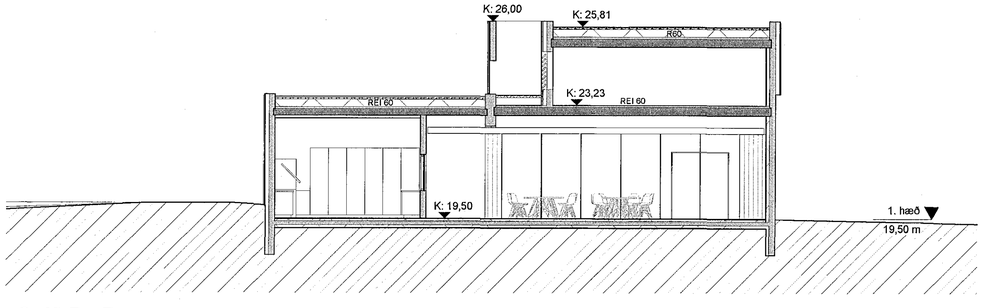

4 Snið D - D
1 : 100

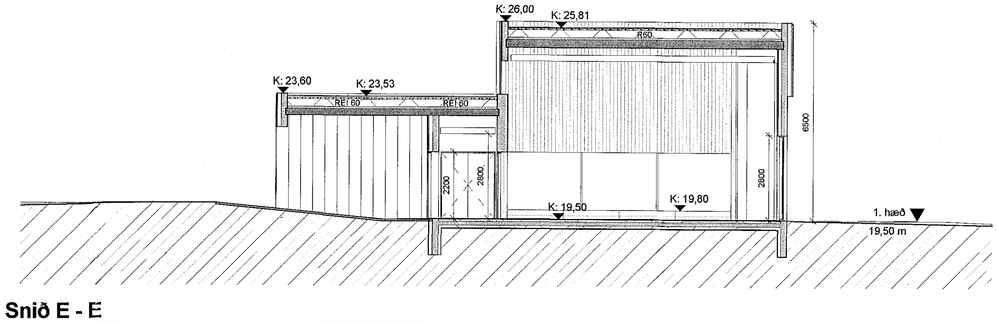

5 Snið E - E
1 : 100

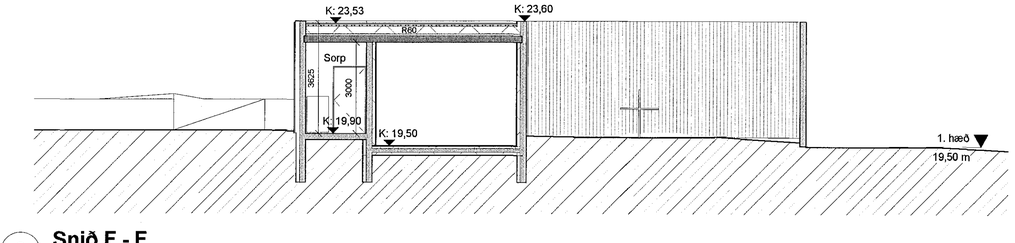

6 Snið F - F
1 : 100

Yfirfarið af brunahönnuði

Útg.	dags.	skýring	teiknað
Skýringamynd			

Safnaðarheimili Ástjarnarkirkju

Heimilisfang:	KIRKJUVELLIR 1
Sveitarfélag:	HAFNARFJÖRÐUR
Verktaki:	AÐALUPPDRÁTTIR
Skýringarteikn:	SNIÐ

hannað / teiknað:	bg, jps		
yfirfarið / samþykkt:	ajj / bg	staðgreinir:	1400-1-50650010
mælikvarði:	1 : 100	kerfisnúmer:	197735

Arkitekt:

○ Aðalsteinn Snorrason	arkitekt faí	kt.161161-2769
○ Arnar Þór Jónsson	arkitekt faí	kt.010174-4819
○ Birgir Ísleifsson	arkitekt faí	kt.020460-4989
✔ Björn Guðbrandsson	arkitekt faí	kt.170174-3059
○ Egill Guðmundsson	arkitekt faí	kt.270152-6869
○ Þórvaldur L. Björgvinsson	byggingafræðingur bfí	kt.250572-3529

✔ Hönnuður aðal-/séruppdráttar:
✔ Hönnunarstjóri:

Arkís arkitektar ehf. Höfðabakka 9 110 Reykjavík kt. 531107-0550
sími 511 2060 fax 511 2066 www.ark.is netfang arkis@ark.is

dagsetning: 30.03.2015
verknr.: 14-050

ARKÍS arkitektar

(99)1.03
teikning breyting

EIGANDAHÁTTUR – EIGIN EIGNARHLUTI
ARKÍS HLÍSIR AÐ SER ALLAN RÉTT Á ÁÐURNEFNDUM TEIKNINGUM EÐA HÖNNUNARGÖGNUM