




1 Norður
 1 : 100

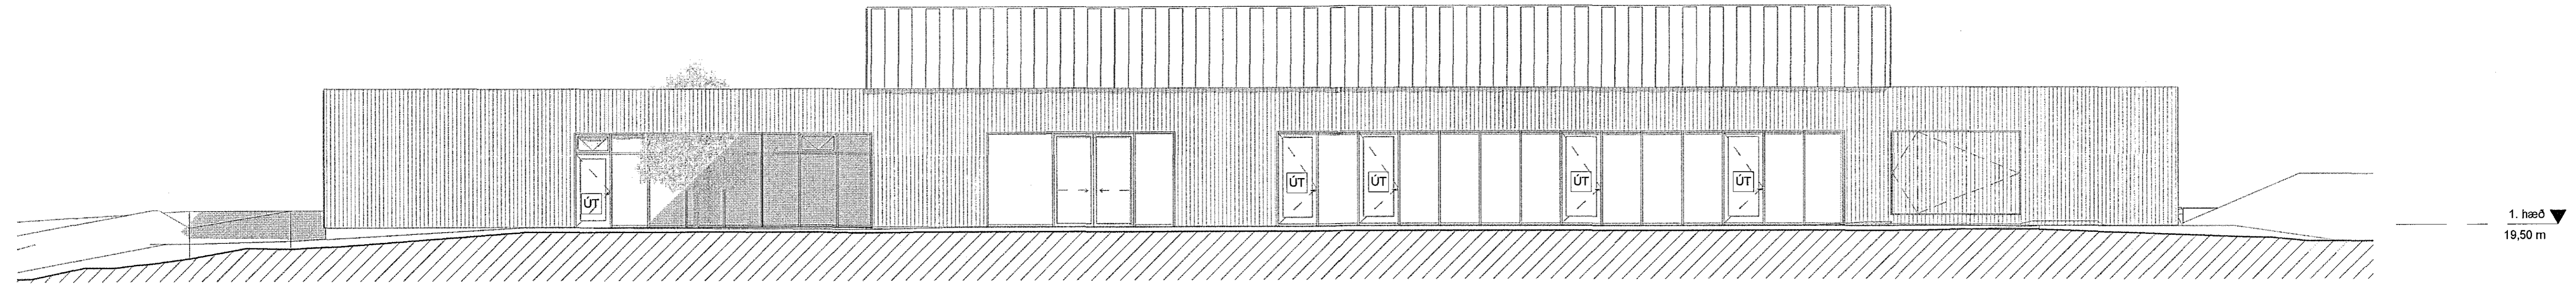


2 Suður
 1 : 100

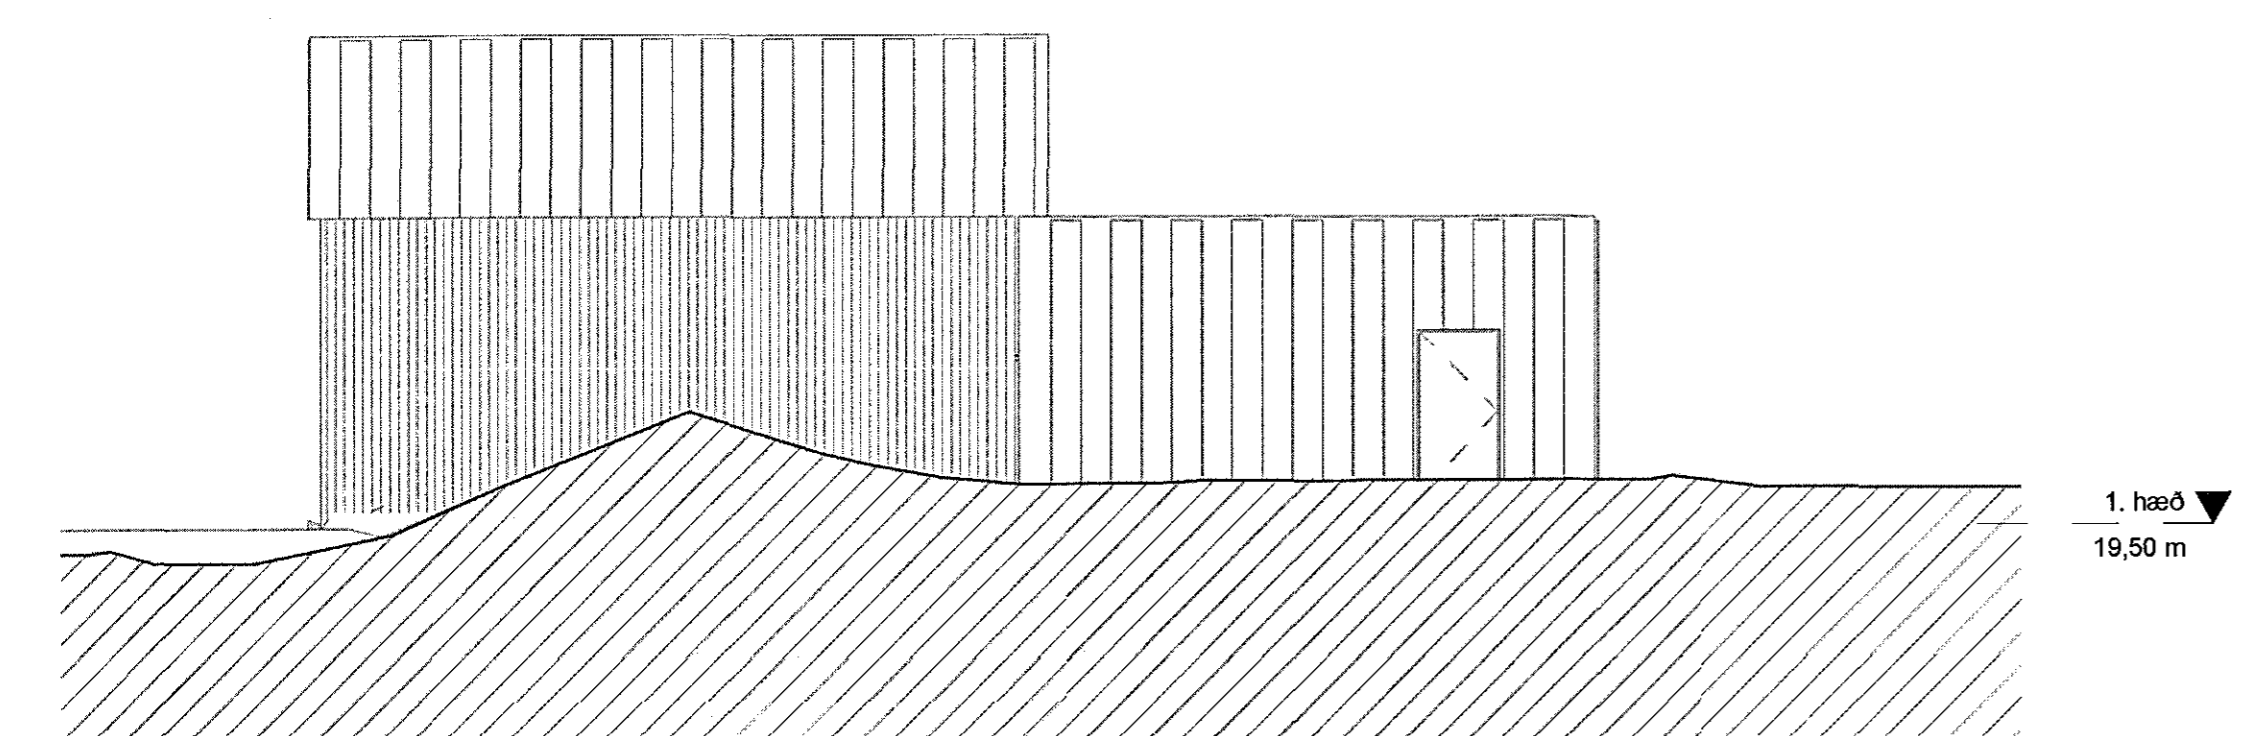


3 Austur
 1 : 100

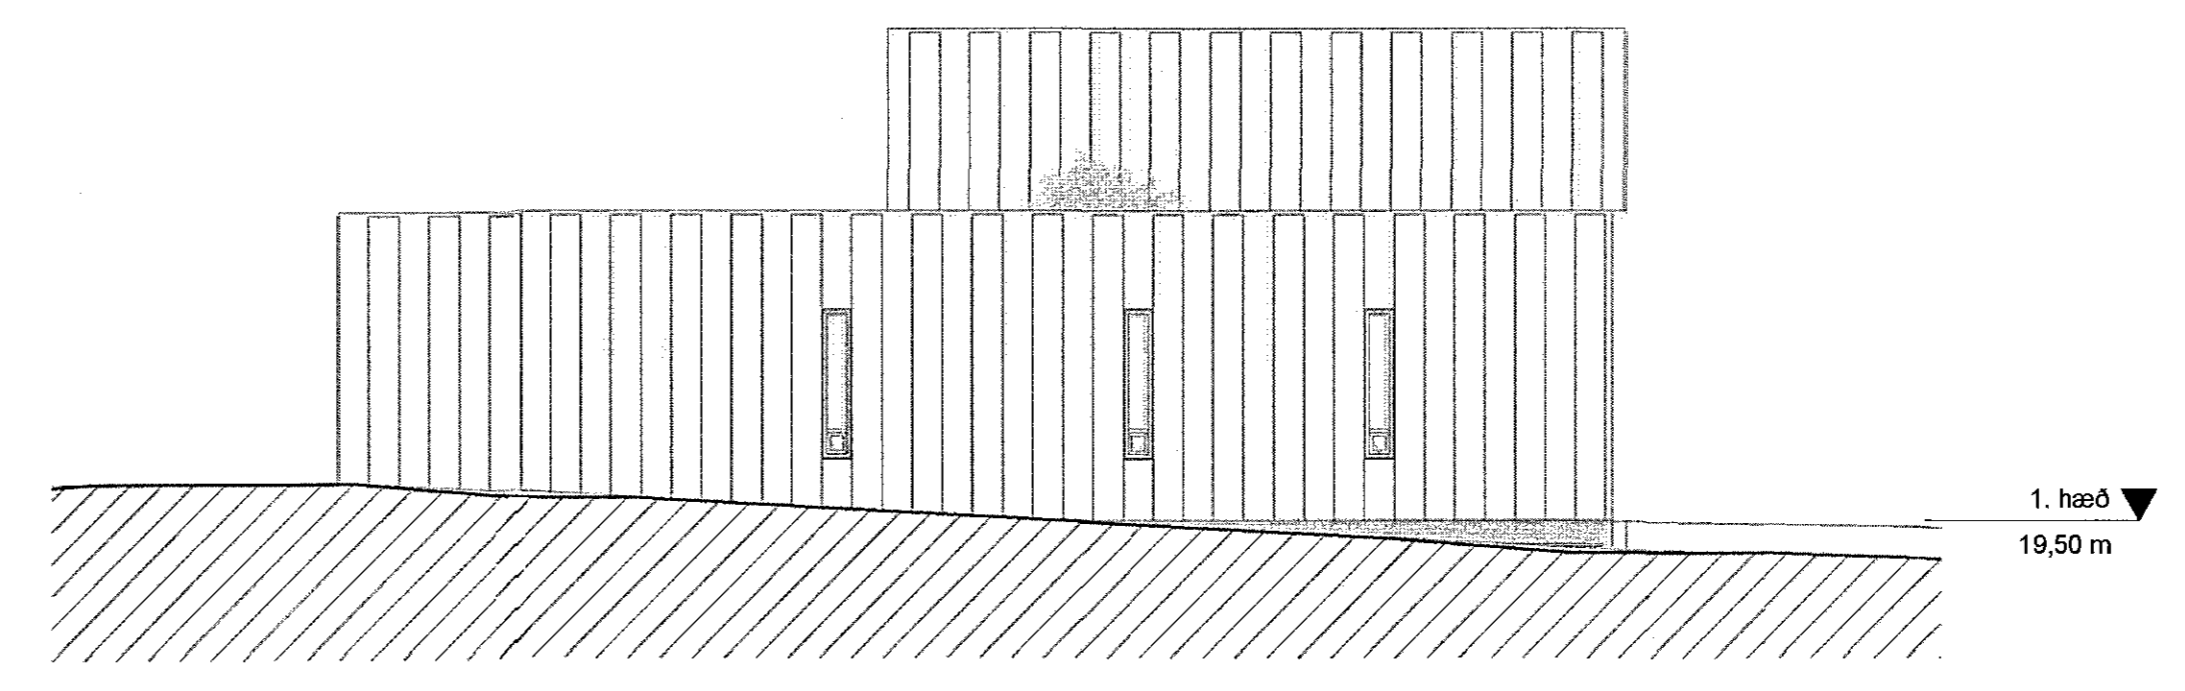


4 Vestur
 1 : 100

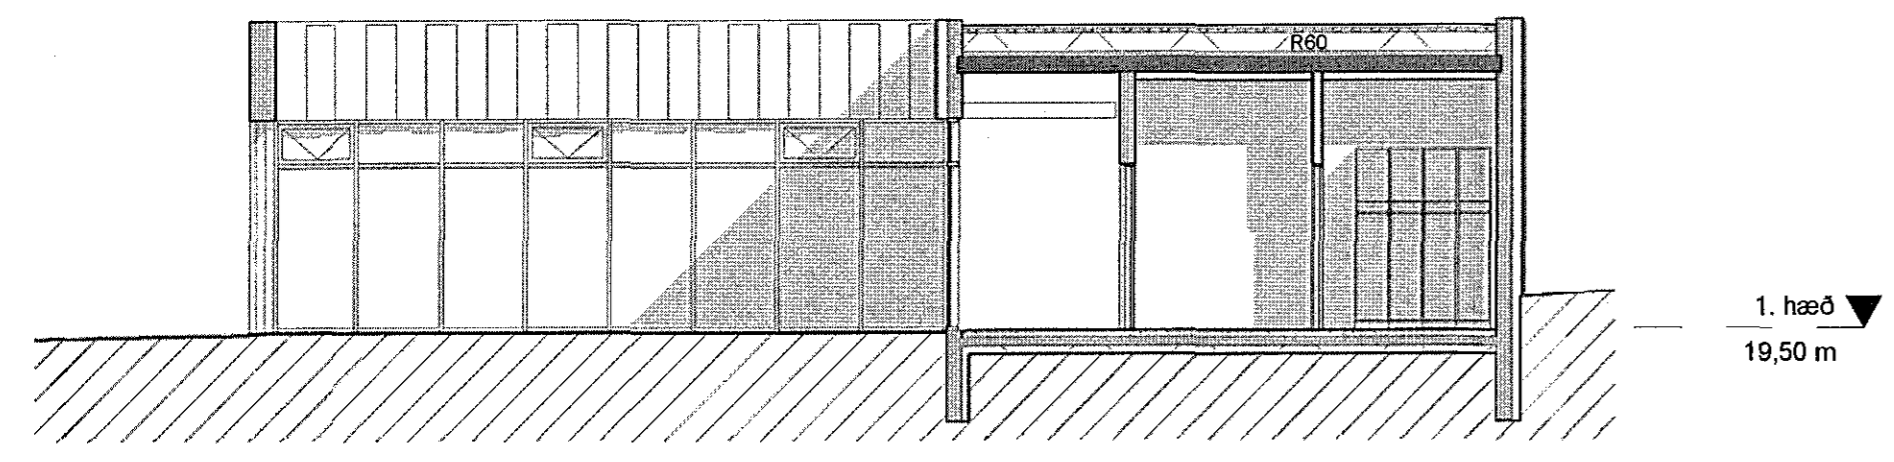

5 Inngarður - Austur
 1 : 100

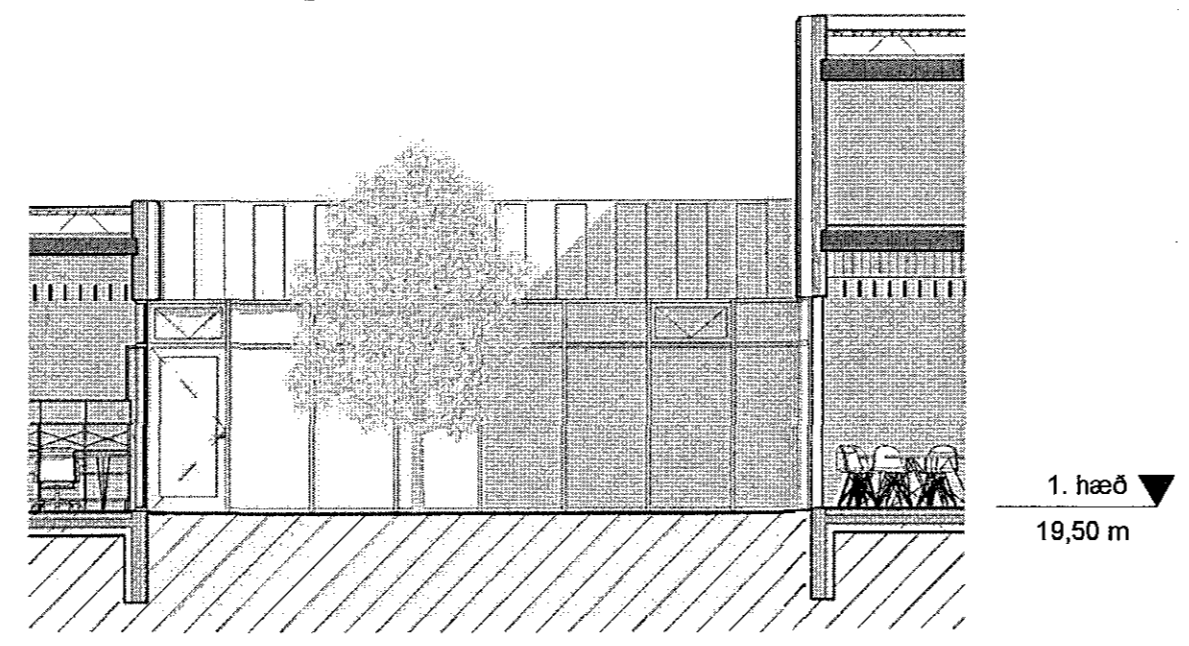

6 Inngarður - Suður
 1 : 100

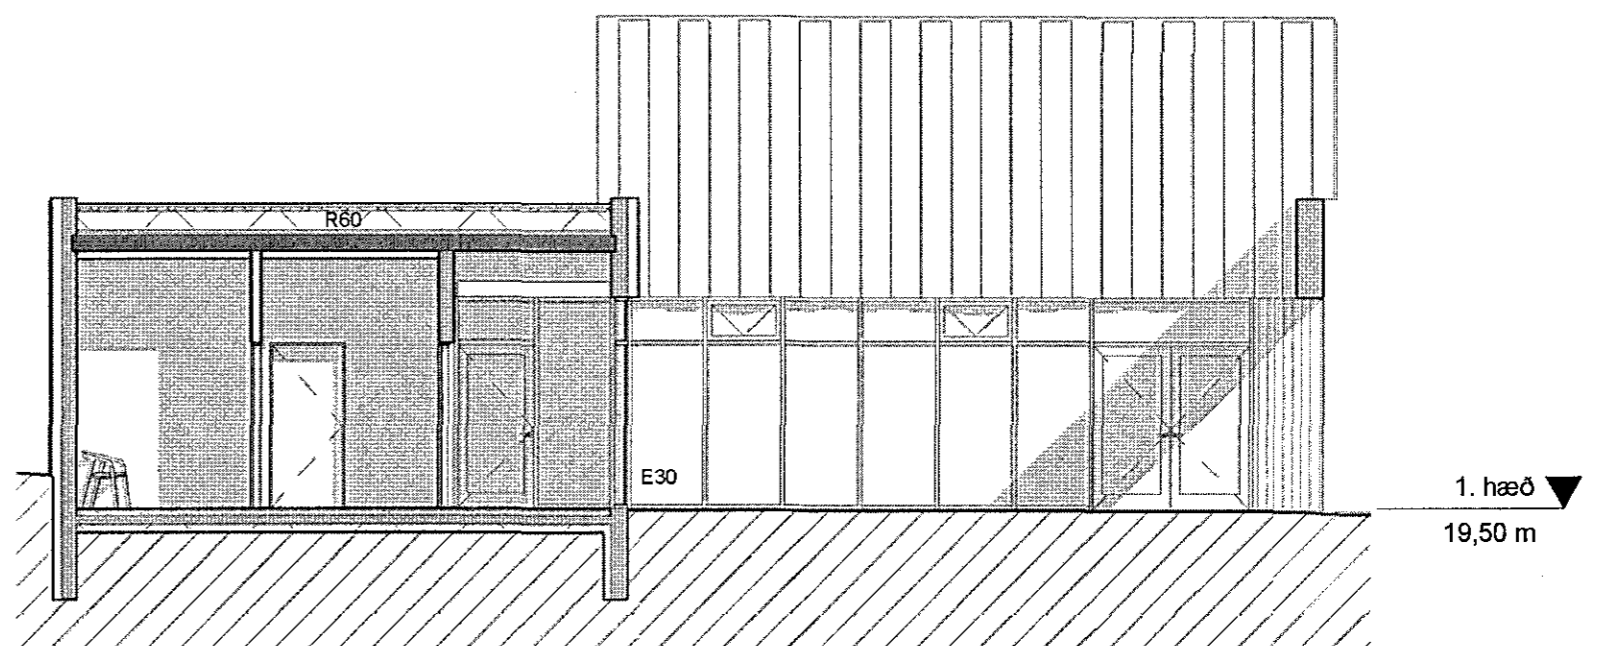

7 Inngarður - Vestur
 1 : 100

Útg.	dags.	skýring	teiknað

Safnaðarheimili Ástjarnarkirkju			
Heimilistung:	KIRKJAVELLUR 1		
Sveitarfélag:	HAFNARFJÖRÐUR		
Vestur/Lit:	ADALPFLUGVEITIR		
Skýringarkodi:	ÁSTYNDIR		
Þannig / teiknað:	Þg. ÞS	staðgreinin:	1400-1-50650010
Wifandi / samþykkt:	03 / Þg	landnáminn:	197735
maðlaugur:	1 : 100		
Ástæða:			
o Adalstein Svansson	arkitekt fal	H.181.161-2769	
o Arna Þór Jónsson	arkitekt fal	H.010.174-4819	
o Þorgeir Pétursson	arkitekt fal	H.020.650-4869	
o Eiríkur Guðmundsson	arkitekt fal	H.170.174-3659	
o Egill Guðmundsson	arkitekt fal	H.270.152-6869	
o Þorvaldur L. Þórgunnarson	byggingafræðingur fal	H.250.572-3529	
Heimildar og/áskjalagráða:			
arkitektar:			
Ákís arkitektar	Hafnarfirði 2	105 neyðtæk	H 931107-0550
sími 511 2050	fax 511 2056	www.arkis.is	nefning arkis@arkis.is