
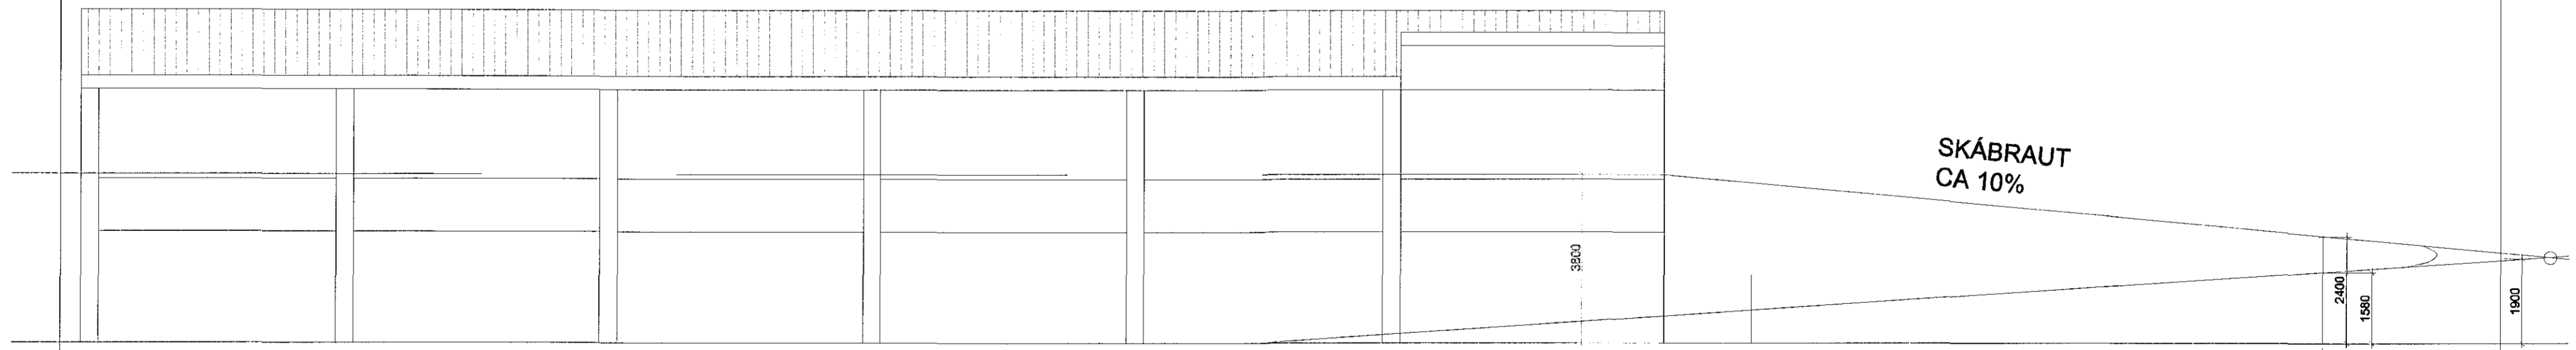


Samþykkt þann  
 08 JUL 2015  
 Byggingaflutránn í Hafnarfróði  
 F.h. Sigurður Steinar Jónsson

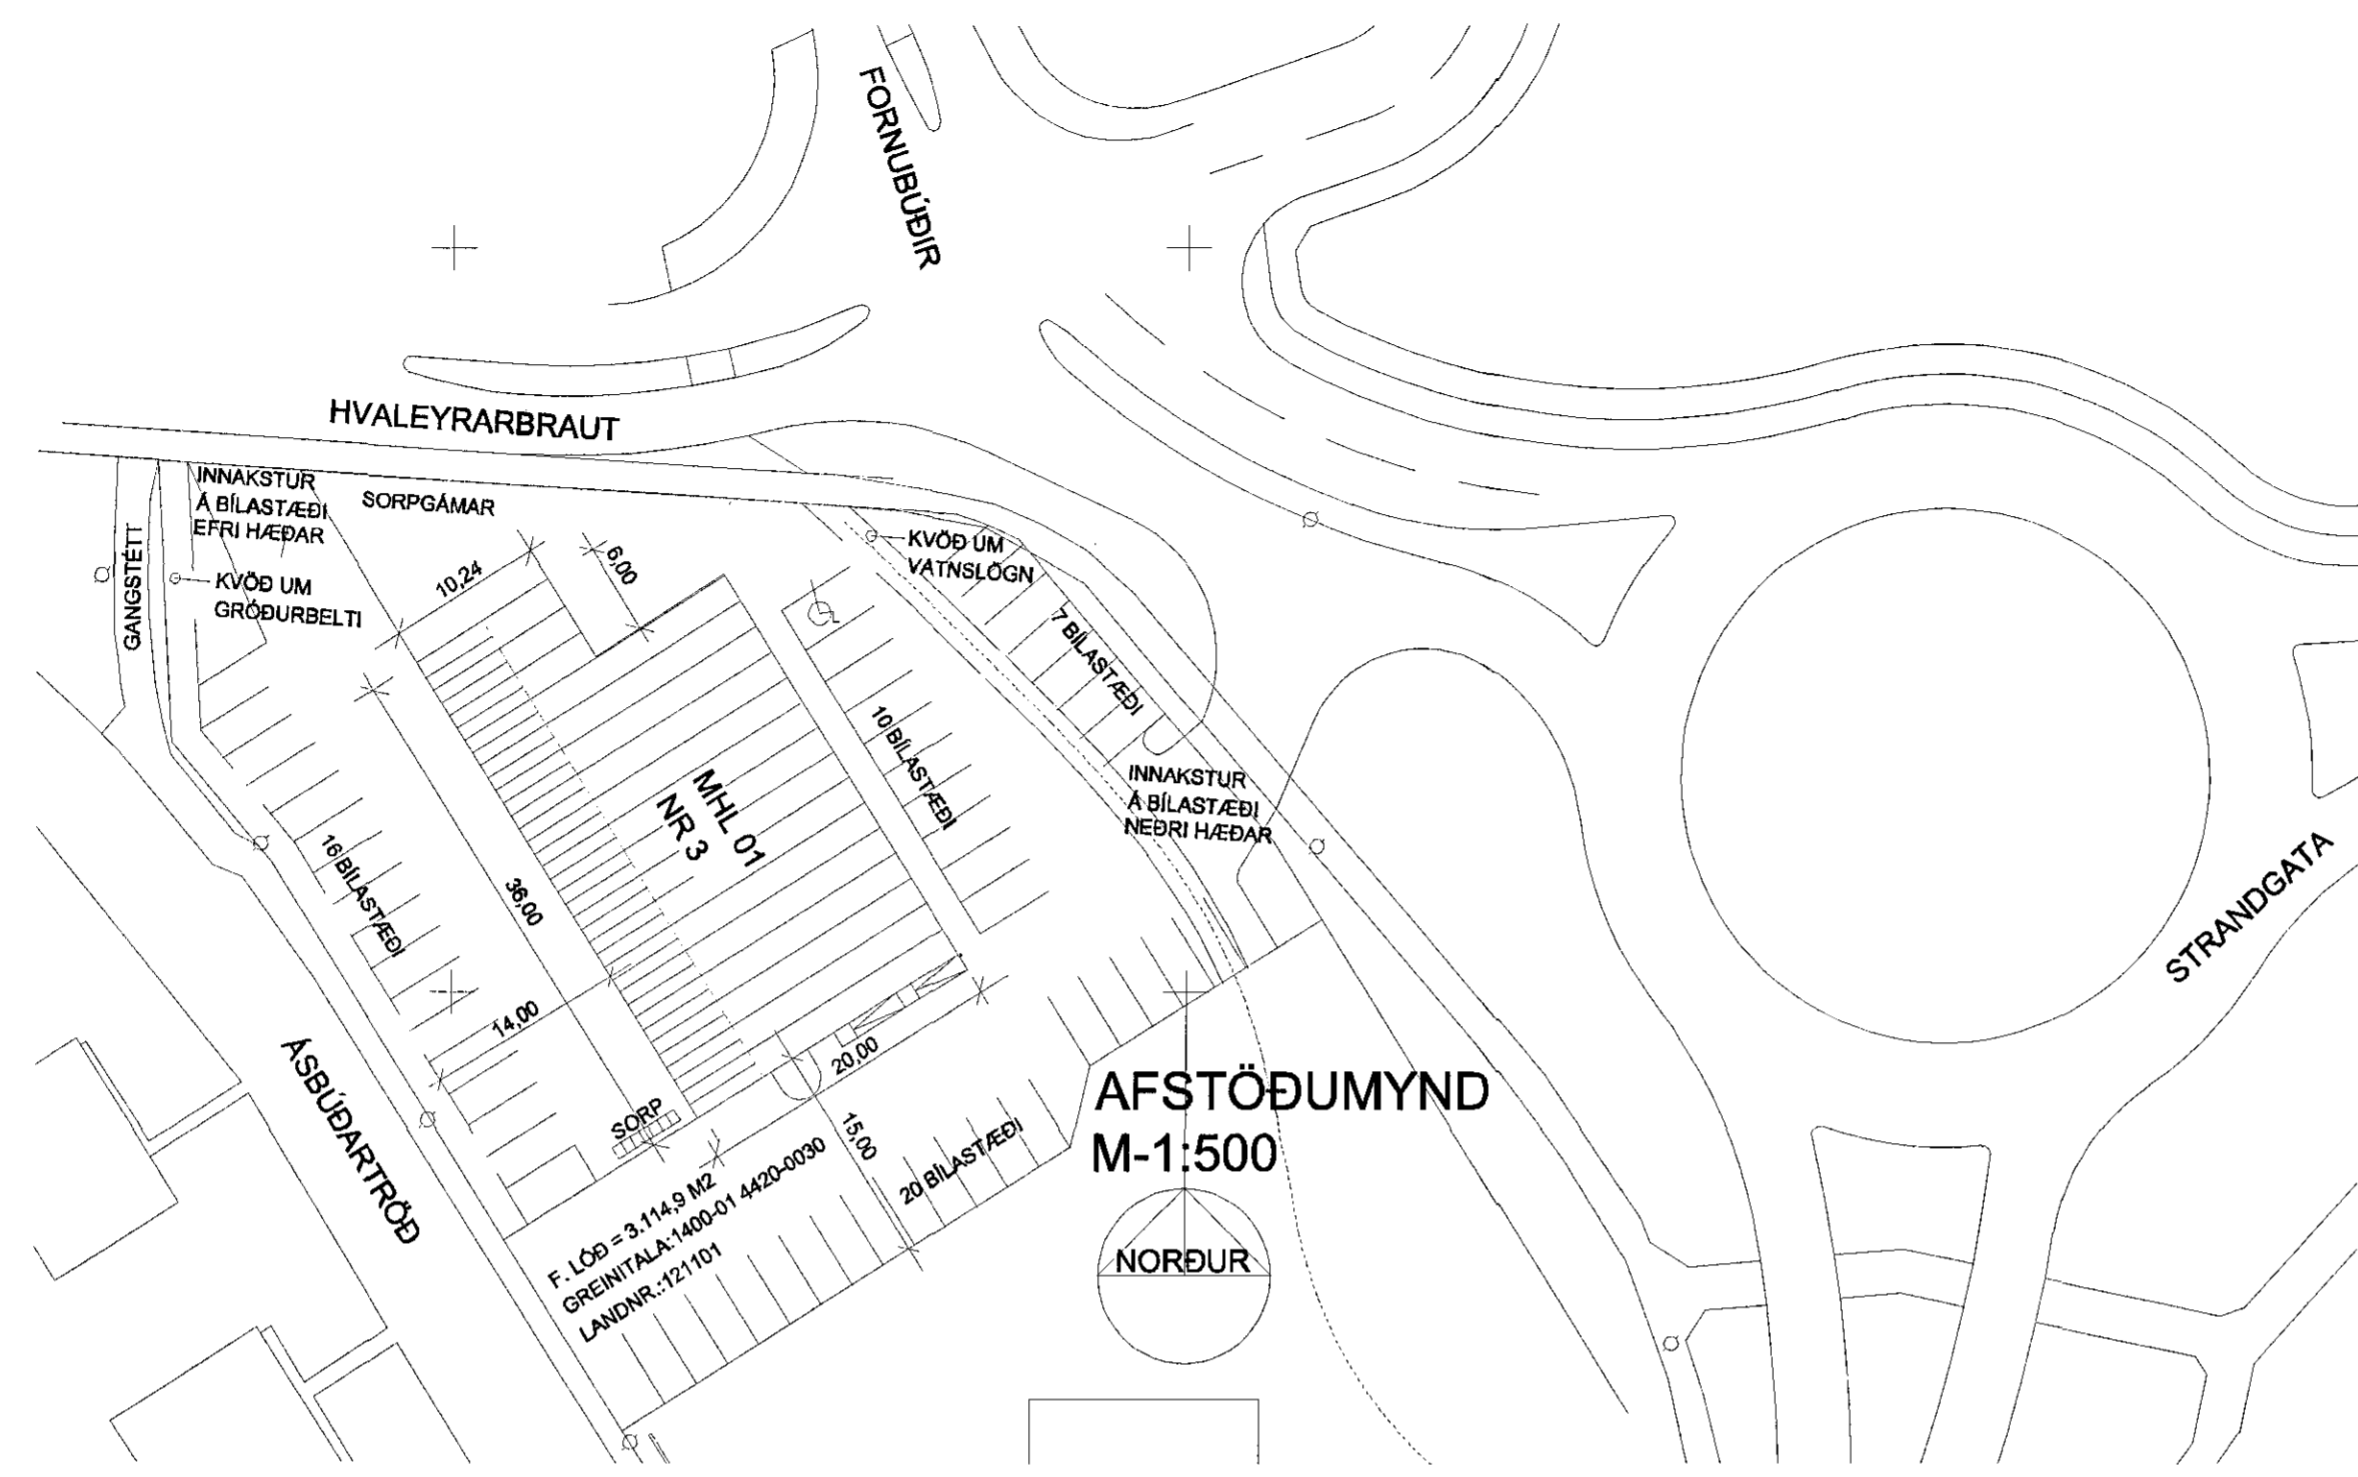

ÚTLIT SUÐ-VESTUR, FRAMHLIÐ VERSLUNAR

SKÁBRAUT  
 CA 10%

HVALEYRARBRAUT 3, HAFNBL\_04



ÞRÍÐJA HÆÐIN, ARKITEKTAR - SIGURÞÓR AÐALSTEINSSON FAÍ  
 LANGALINA 7 210 GARDABÆR  
 SIMI: 555 46 11 GSM: 86441681  
 KT:250144-3939  
 NETFANG: si@standa.is

HANNAÐ: TEIKNAD: SA DAGS: 23.03.2015 M/KV: 1:500, 100 VERKNR: