



Samþykkt þann ,
 08 JUL 2015
 Byggingafulltrúinn í Hafnarfirði
 F.h. Sigurður Steinar Jónsson

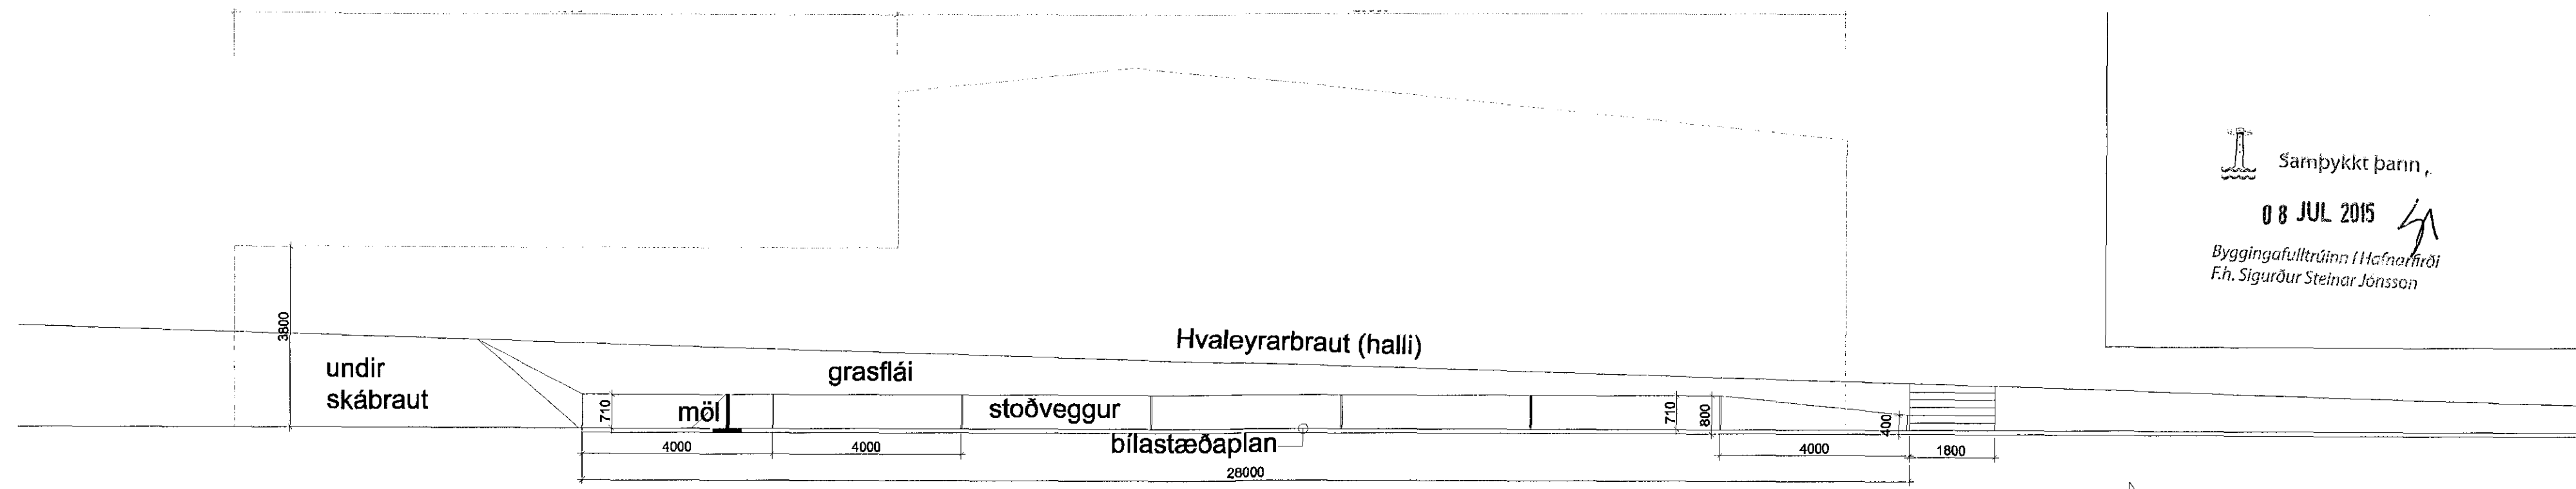

SNID A-A,
 PLAN VIÐ
 NORÐURGAFL

A

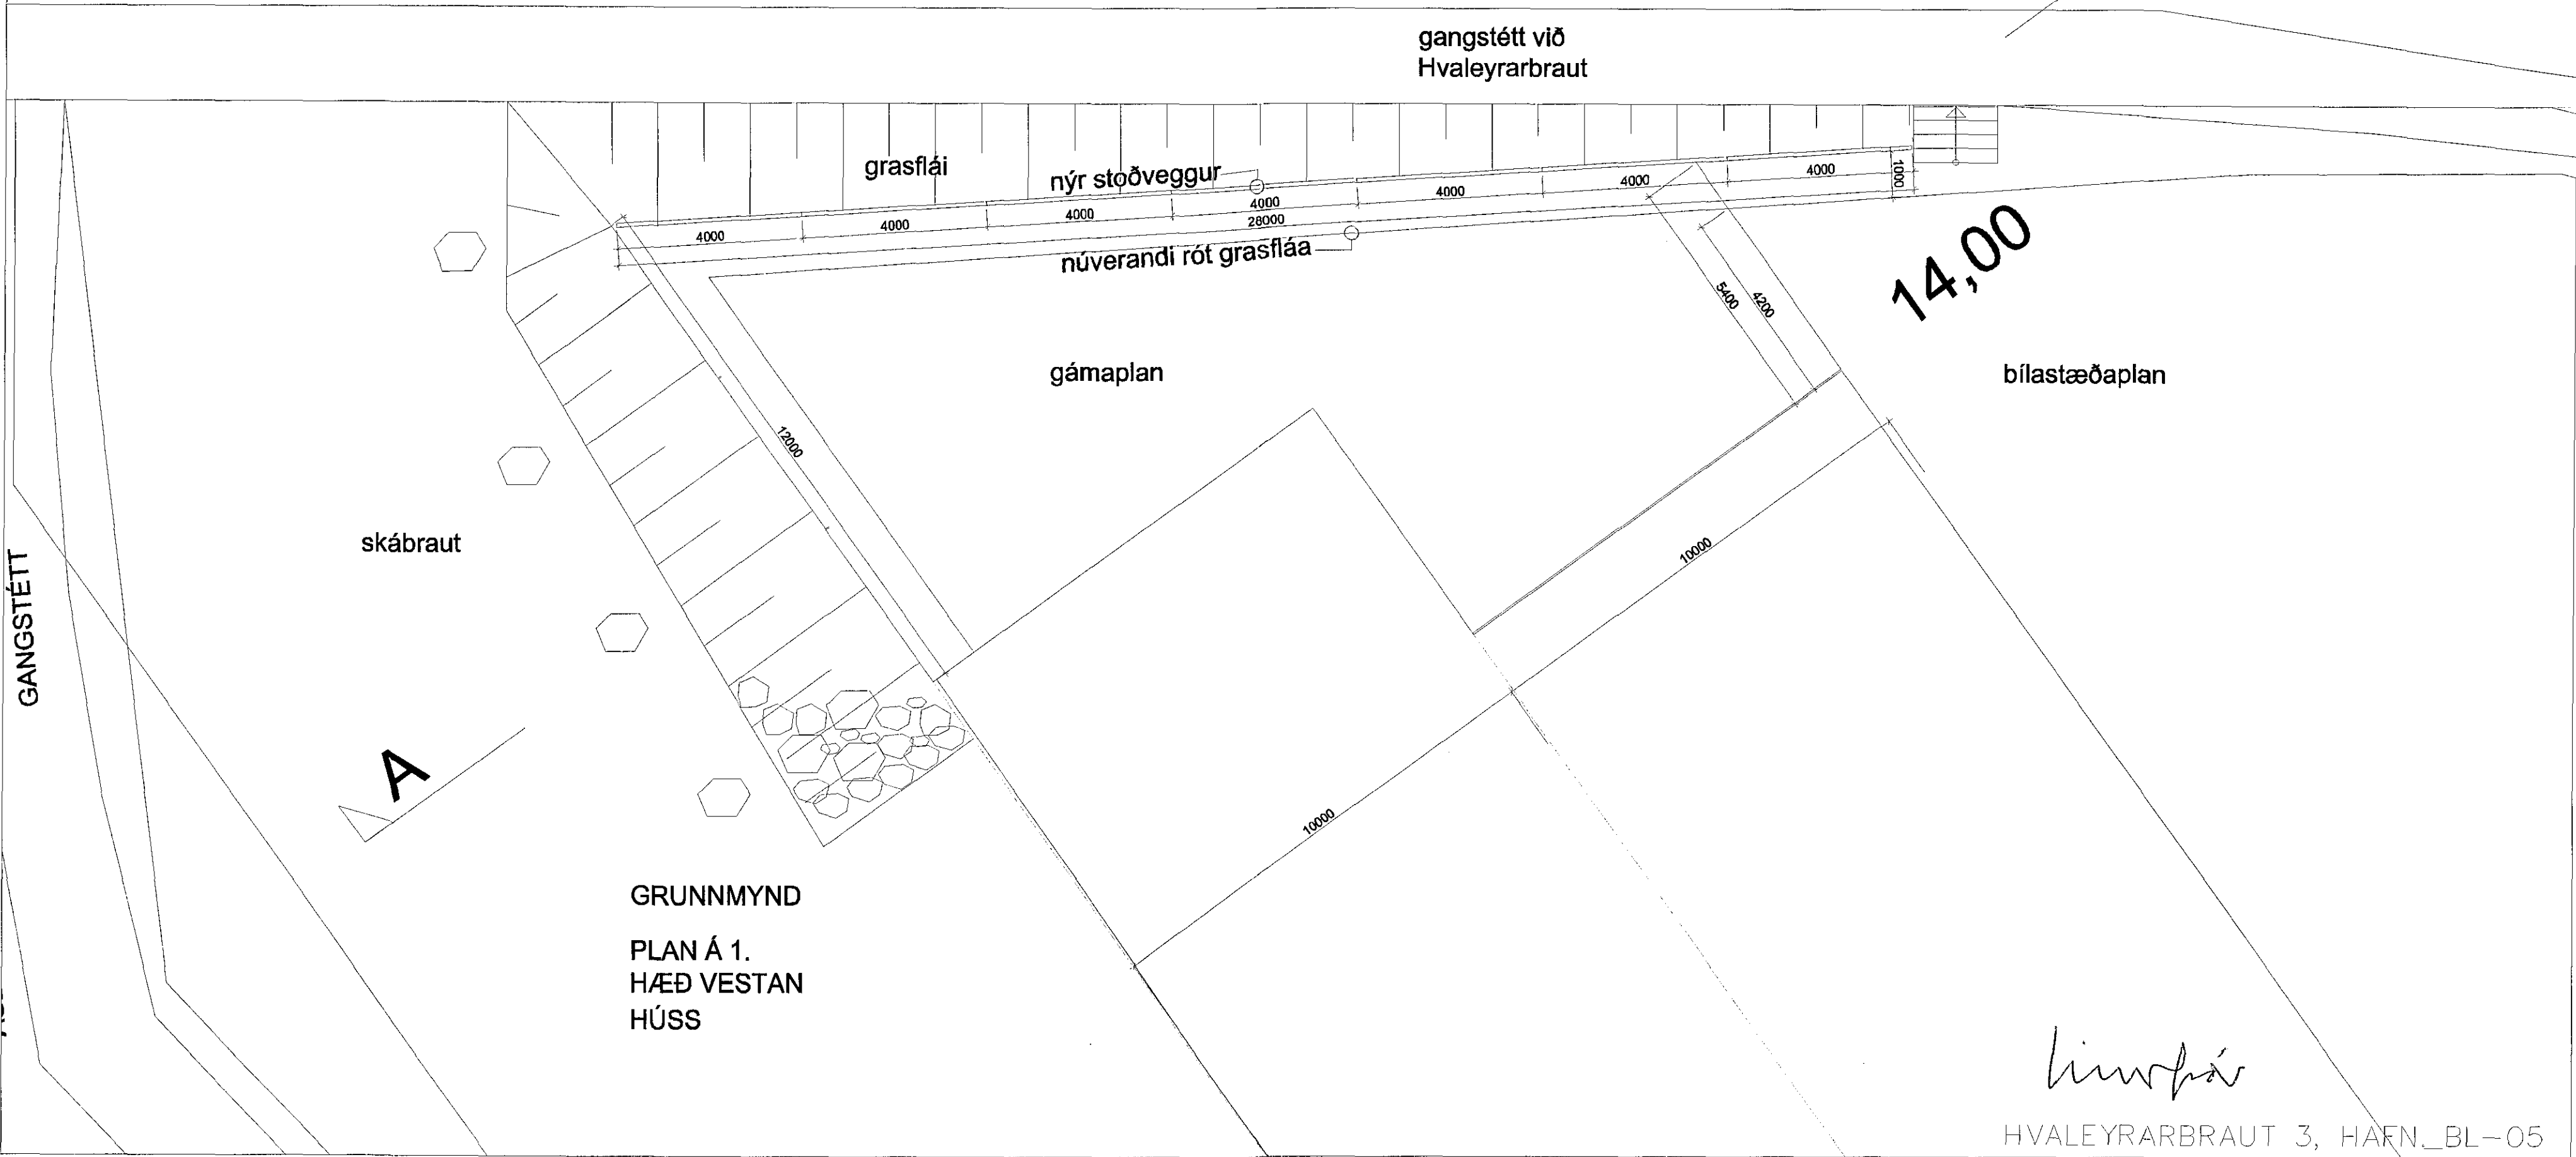

GRUNNMYND
 PLAN Á 1.
 HÆÐ VESTAN
 HÚSS

linnþór
 HVALEYRARBRAUT 3, HAFN_BL-05