




AFSTÖÐUMYND  
MKV: 1:500

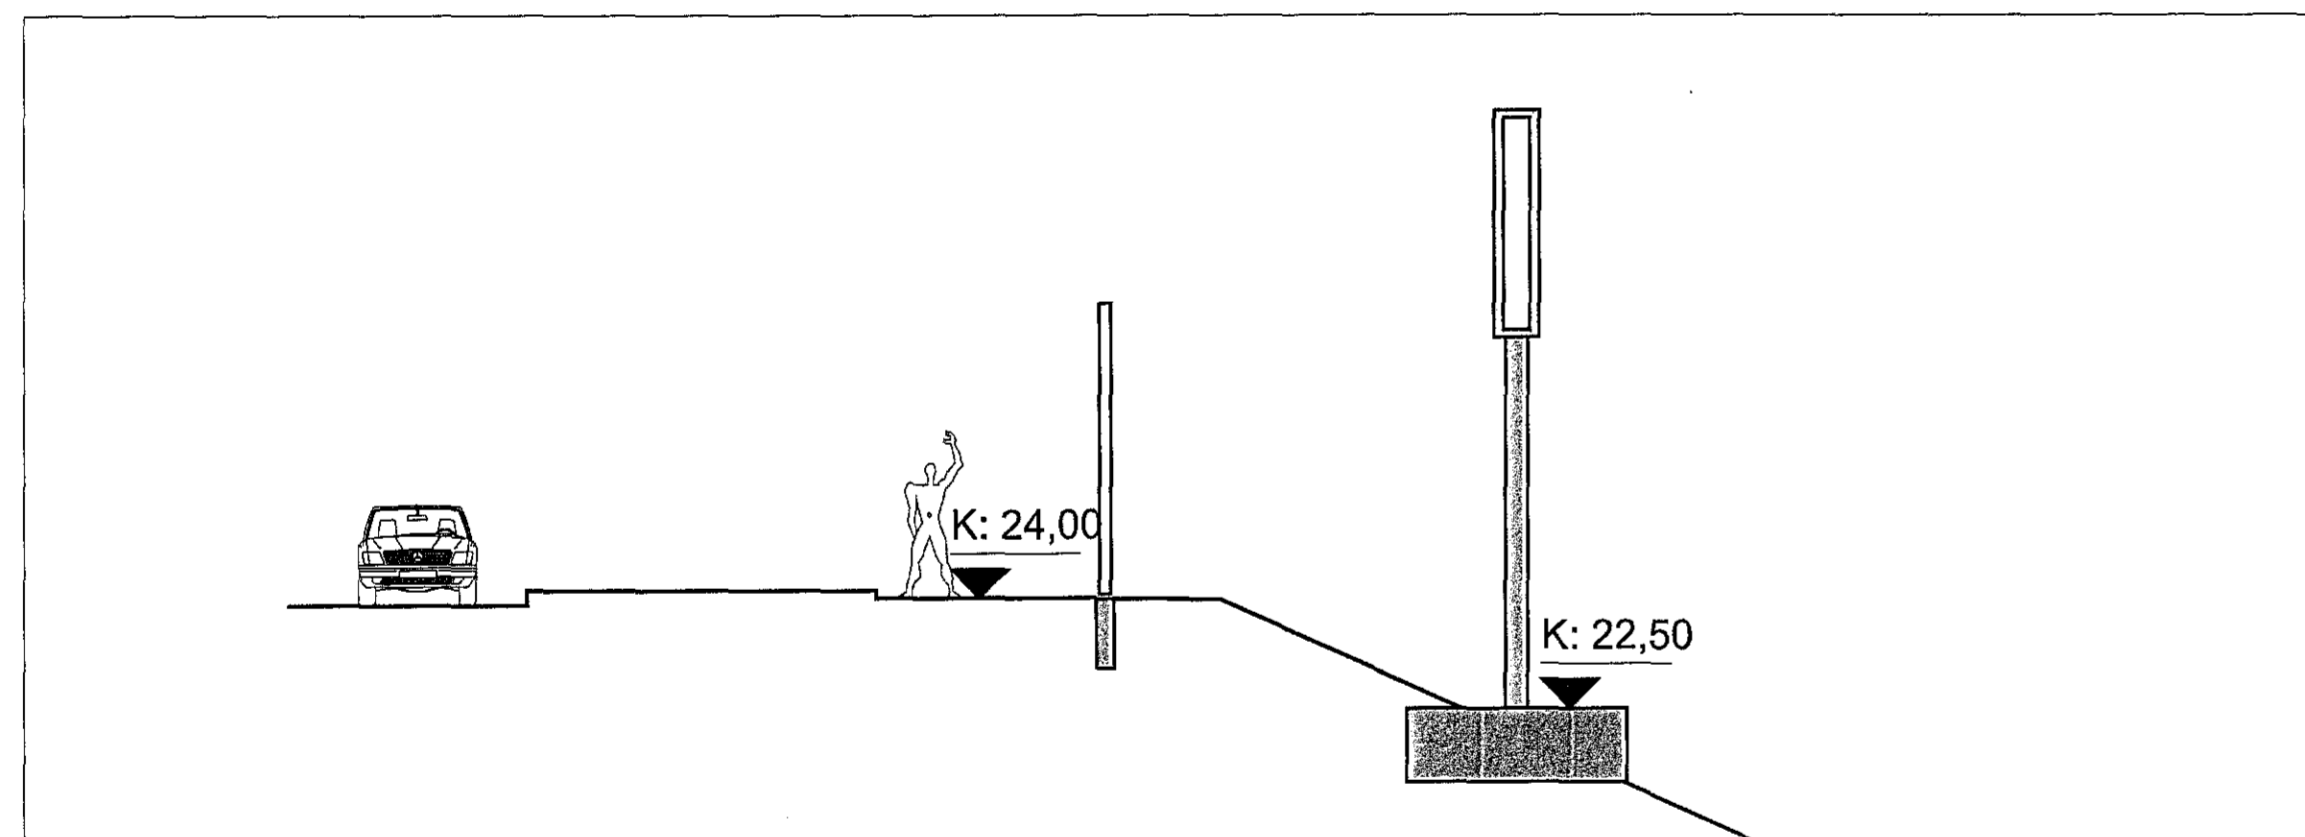

ÚTLIT A  
MKV: 1:100

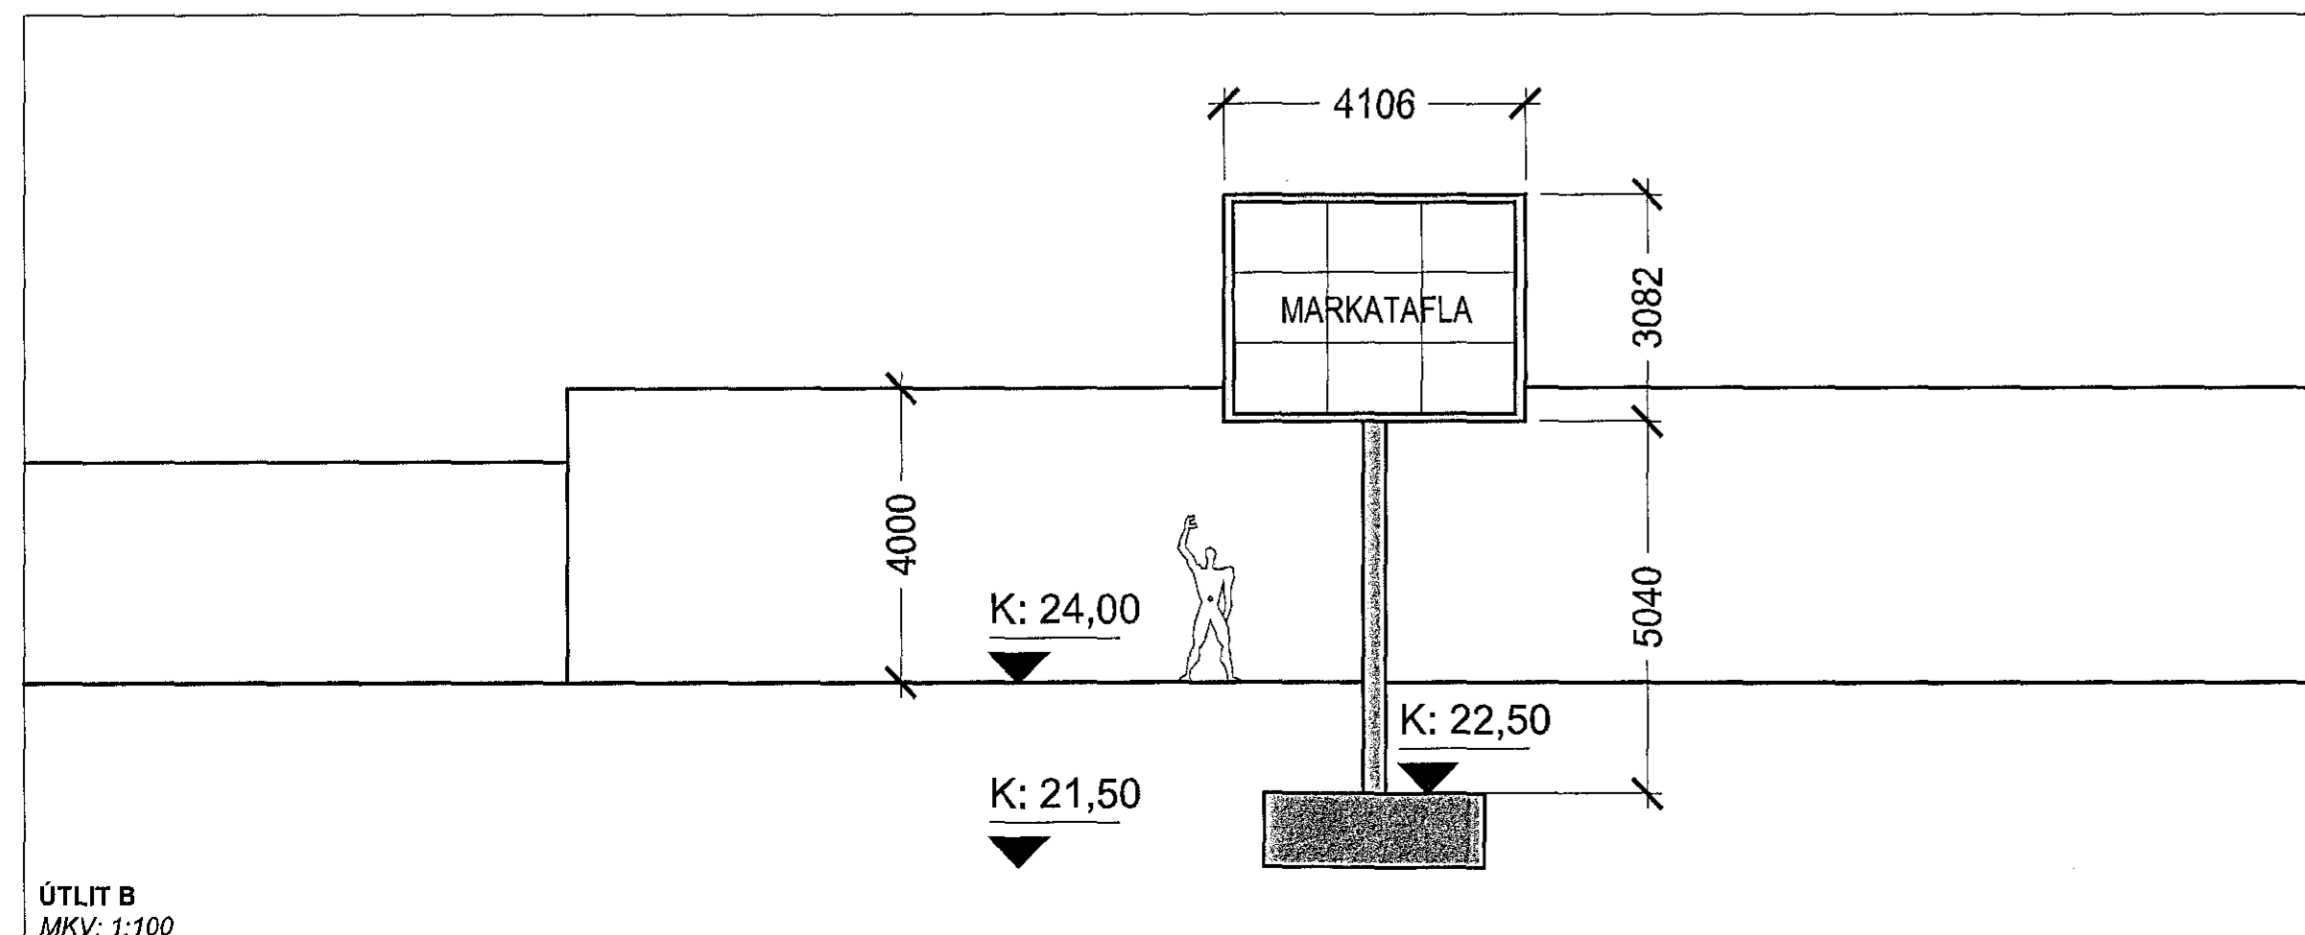

ÚTLIT B  
MKV: 1:100

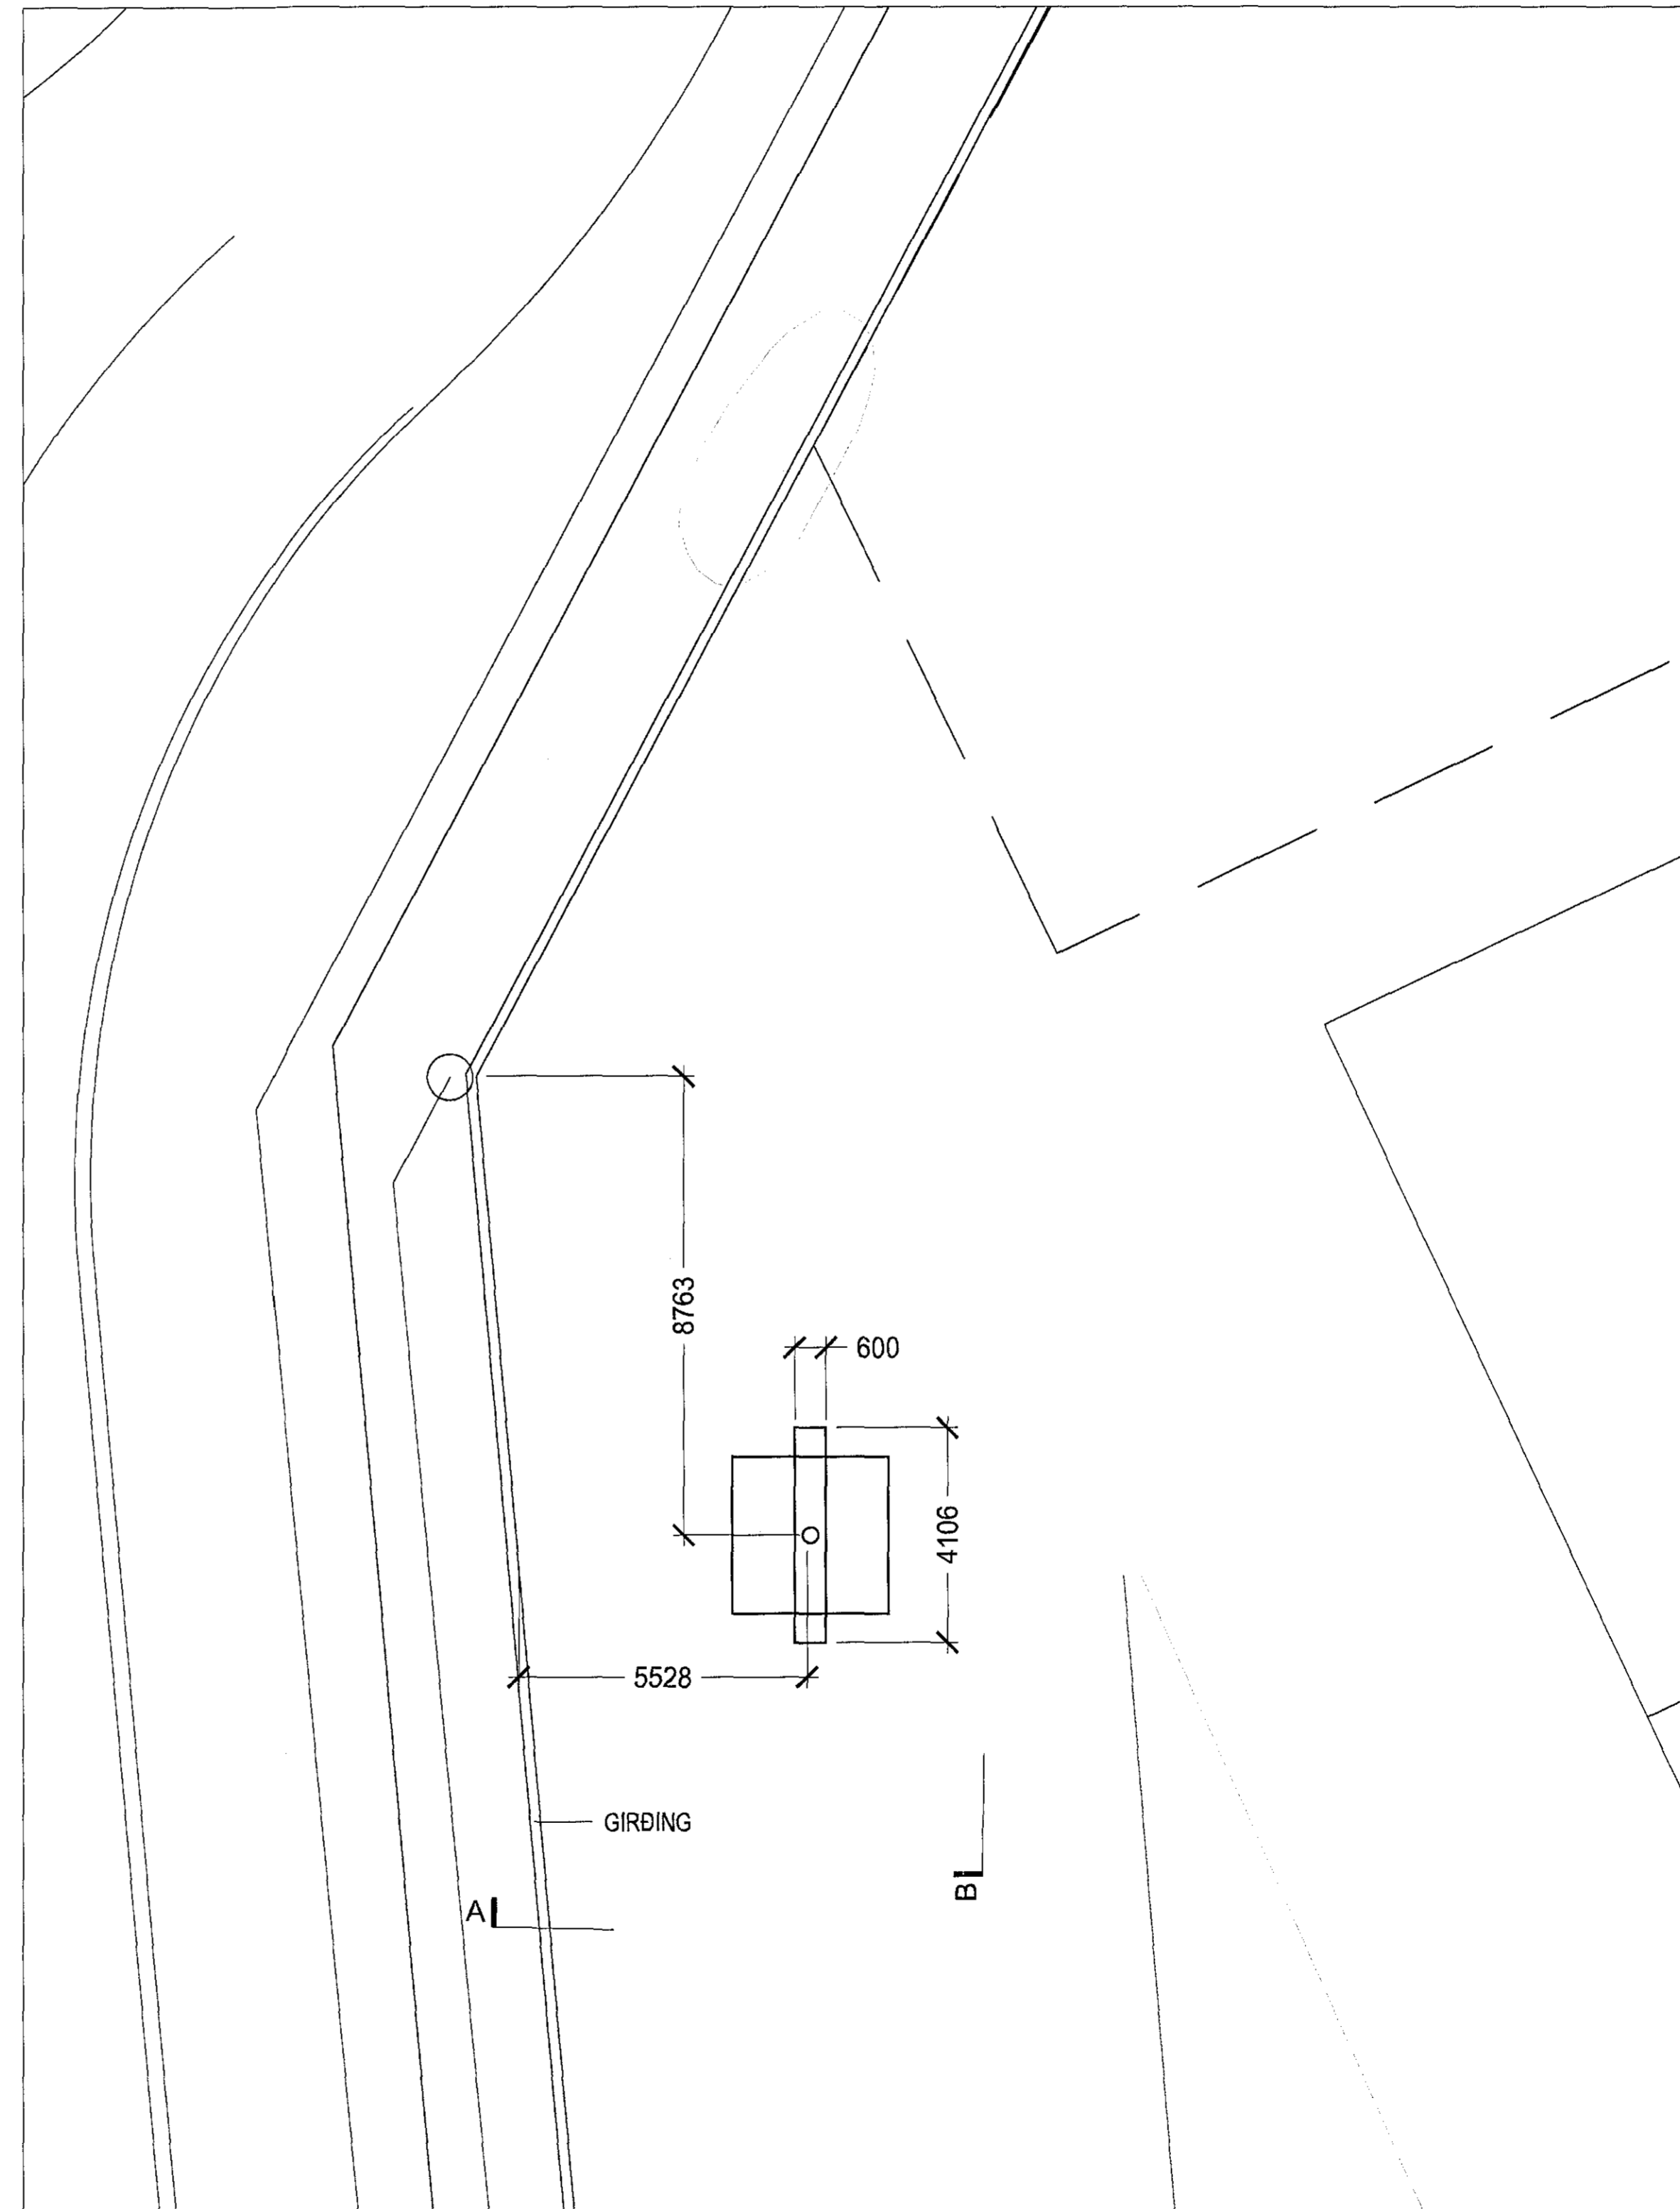

GRUNNMYND  
MKV: 1:100

BYGGINGARLÝSING:  
MARKATAFLAN ER UPPLÝST LED-TAFLA Á HEITGALVANÓÐUBIUM  
STÁLRAMMA. RAMMINN ER FESTUR Á HEITGALVANHÜBABA  
STÁLSULU SEM BOLTAST Á STEYPTA UNDIRSTÖÐU.  
UNDIRSTÖÐUR ERU GRUNÐAÐAR Á KLÖPP.  
RAFLAGNIR ÁB MARKATÖFLU LIGGJA Í JÖRÐU.

FIMLEIKAFÉLAG HAFNARFJARÐAR  
ÍÞRÓTTASVÆÐIÐ KAPLAKRIKA


1405

MARKATAFLA VIÐ KNATTSPYRNUVÖLL

ADALUPPRÁTTUR  
AFSTÖÐUMYND, ÚTLIT OG GRUNNMYND

01

MKV: 1:100, 1:500  
DAGS: 24.03.2015  
TEIKNAD: SE  
SKRÁ:

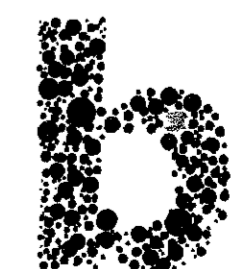

SIGURÐUR EINARSSON ARKITEKT  
KTL 114457289