


Sampykkt þann


07 JAN 2015

Byggingafulltrúinn í Hafnarfirði
F.h. Sigurður Steinar Jónsson


DAGS:	NR:	BREYTINGAR:	SAMP.:
29.12.2014	A	Þakrýni sett sem 0102, Starð á stíga/opi breytt.	

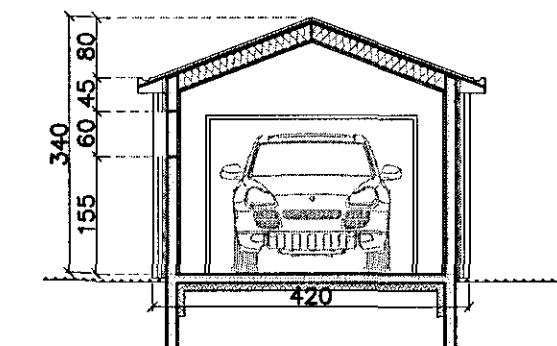

B Snið 1:100

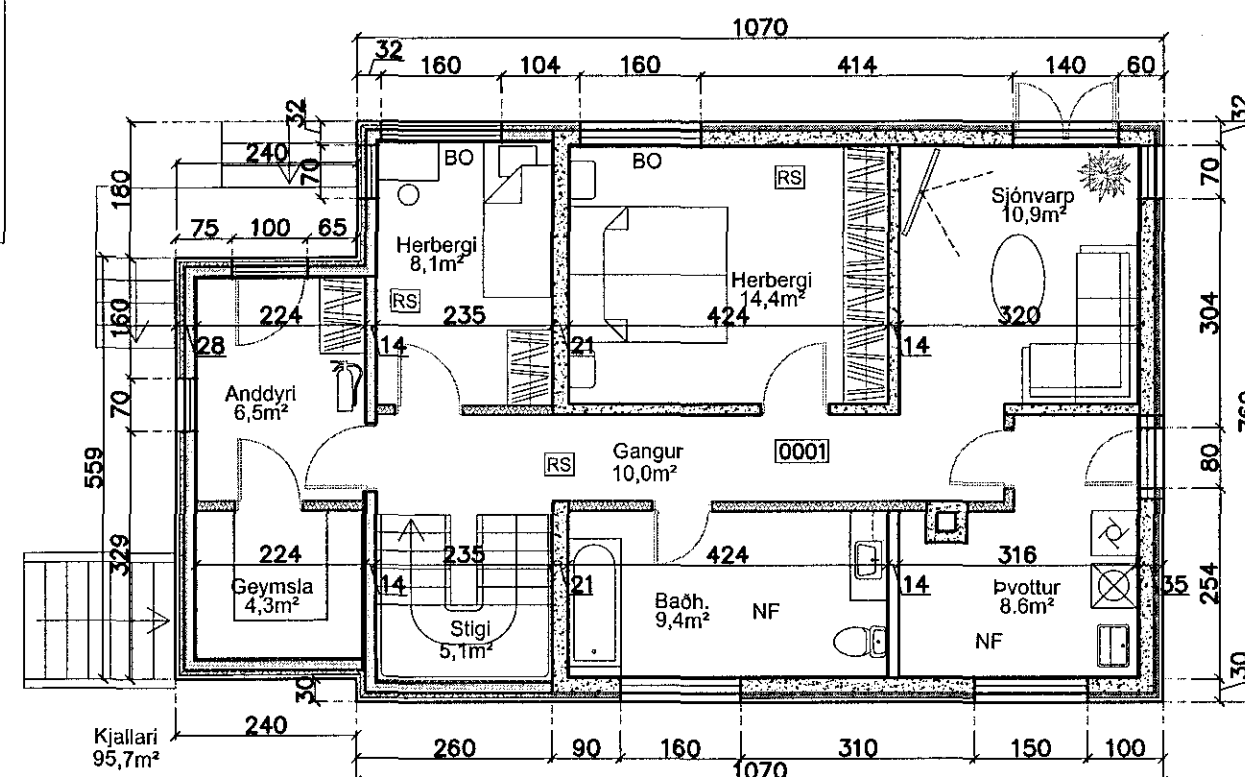


Grunnmynd – Kjallari
Mkv. 1:100

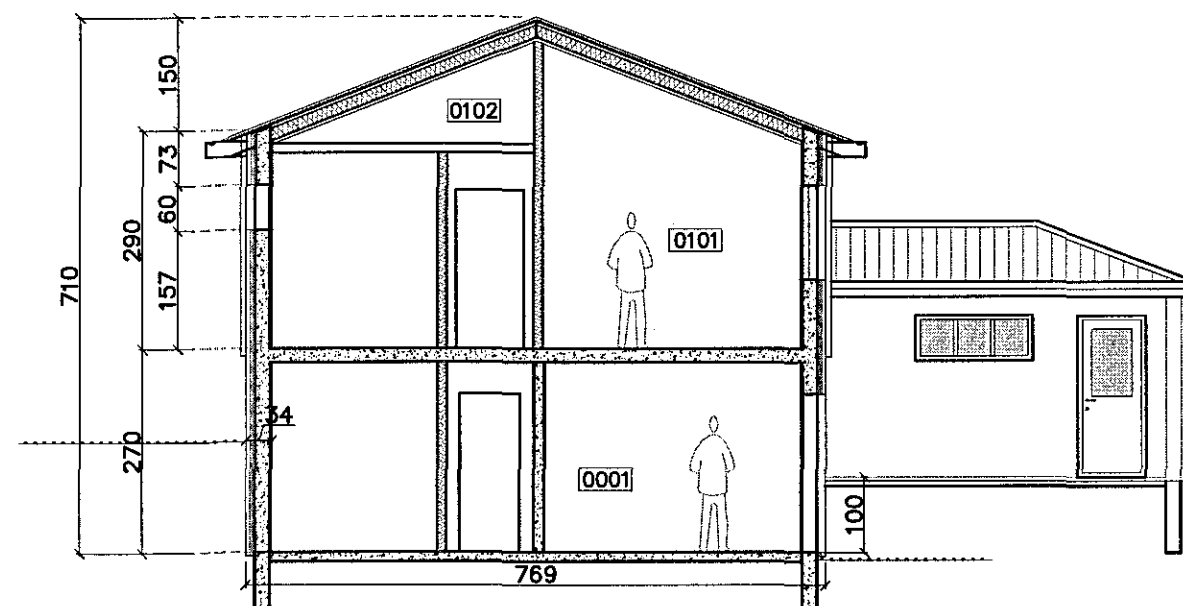


A Snið 1:100

SKÝRINGAR

- SL SLÖKKVITÆKI
- RS REYKSKYNJARI
- HS HITASKYNJARI
- LR LOFTRÆSING
- BO BJÖRGUNAROP
- NF GÓLF NIÐURFALL
- R ROTÞRÓ

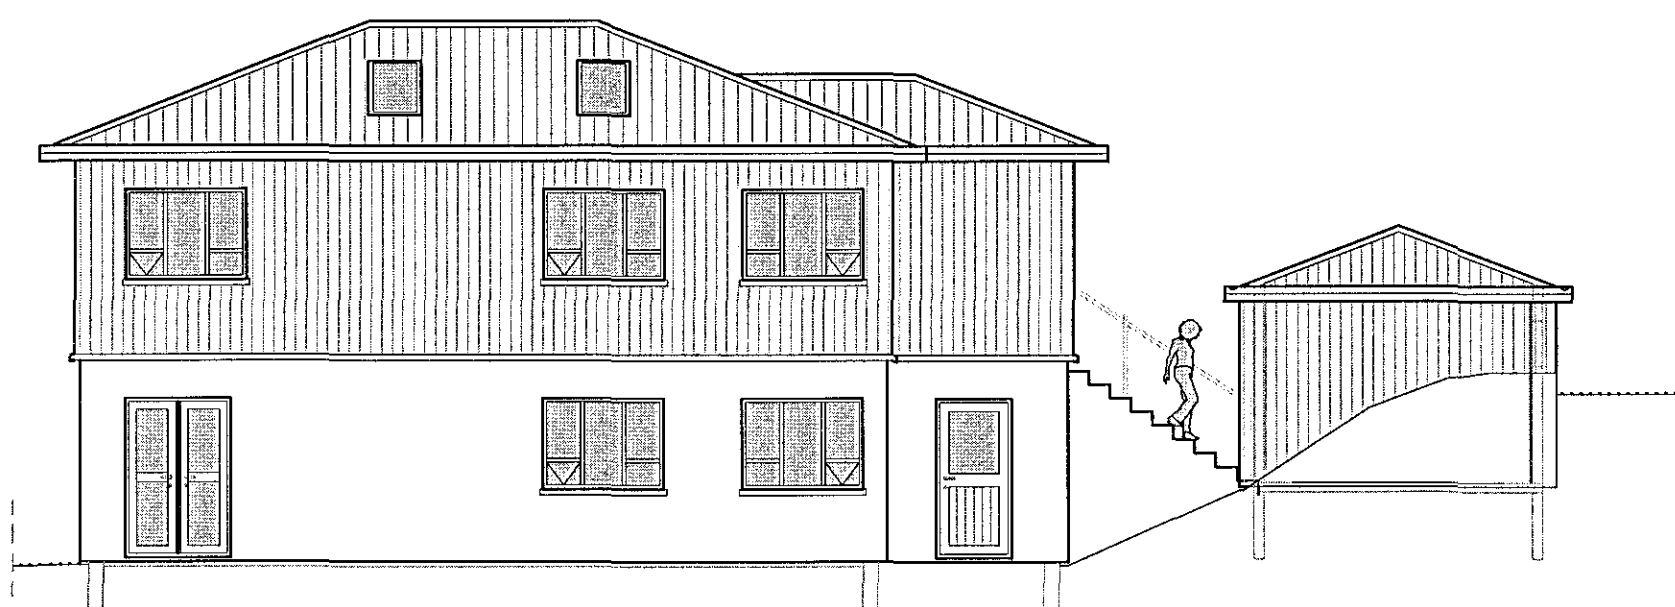

Útlit – Suðvestur
Mkv. 1:100

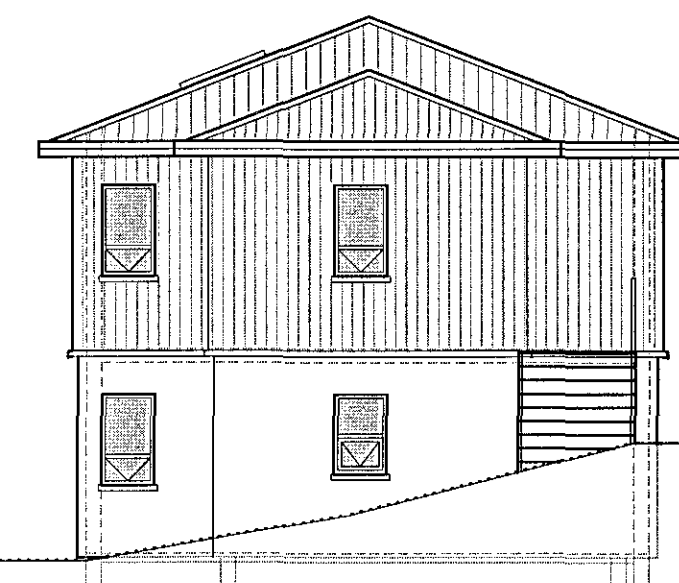


Útlit – Suðaustur
Mkv. 1:100



Útlit – Norðvestur
Mkv. 1:100

VERKFRÆÐIÞJÓNUSTAN EHF
SKEIFAN 19 • 108 REYKJAVÍK • Sími: 517 9050 • Netfang: teknik@teknik.is

HEITI VERKS:	Nönnustigur 13 220 Hafnarfjörður	TEKNIÐUR:	Svarar M. Sigurjónsson 180887-3419	DAGS:	17.11.2014
HEITI TEKINGAR:	Aðal- og brunavarnaruppdráttur Grunnmynd, Útlit & snið	SAMPYKKI:	<i>Sigurður Steinar Jónsson</i>	GEYMSLUÁR:	101
MANNA:	Gp/SÖE/SMS	TEKNIÐUR:	SMS	VERKUNAR:	14-66
MÆLI:		ABALÞJÓNUÐUR:		MÆLIKV:	1:100
YFIRFARI:		SAMPYKKI:		TEKNIÐUR:	101
				ÓTILGÆFA:	A

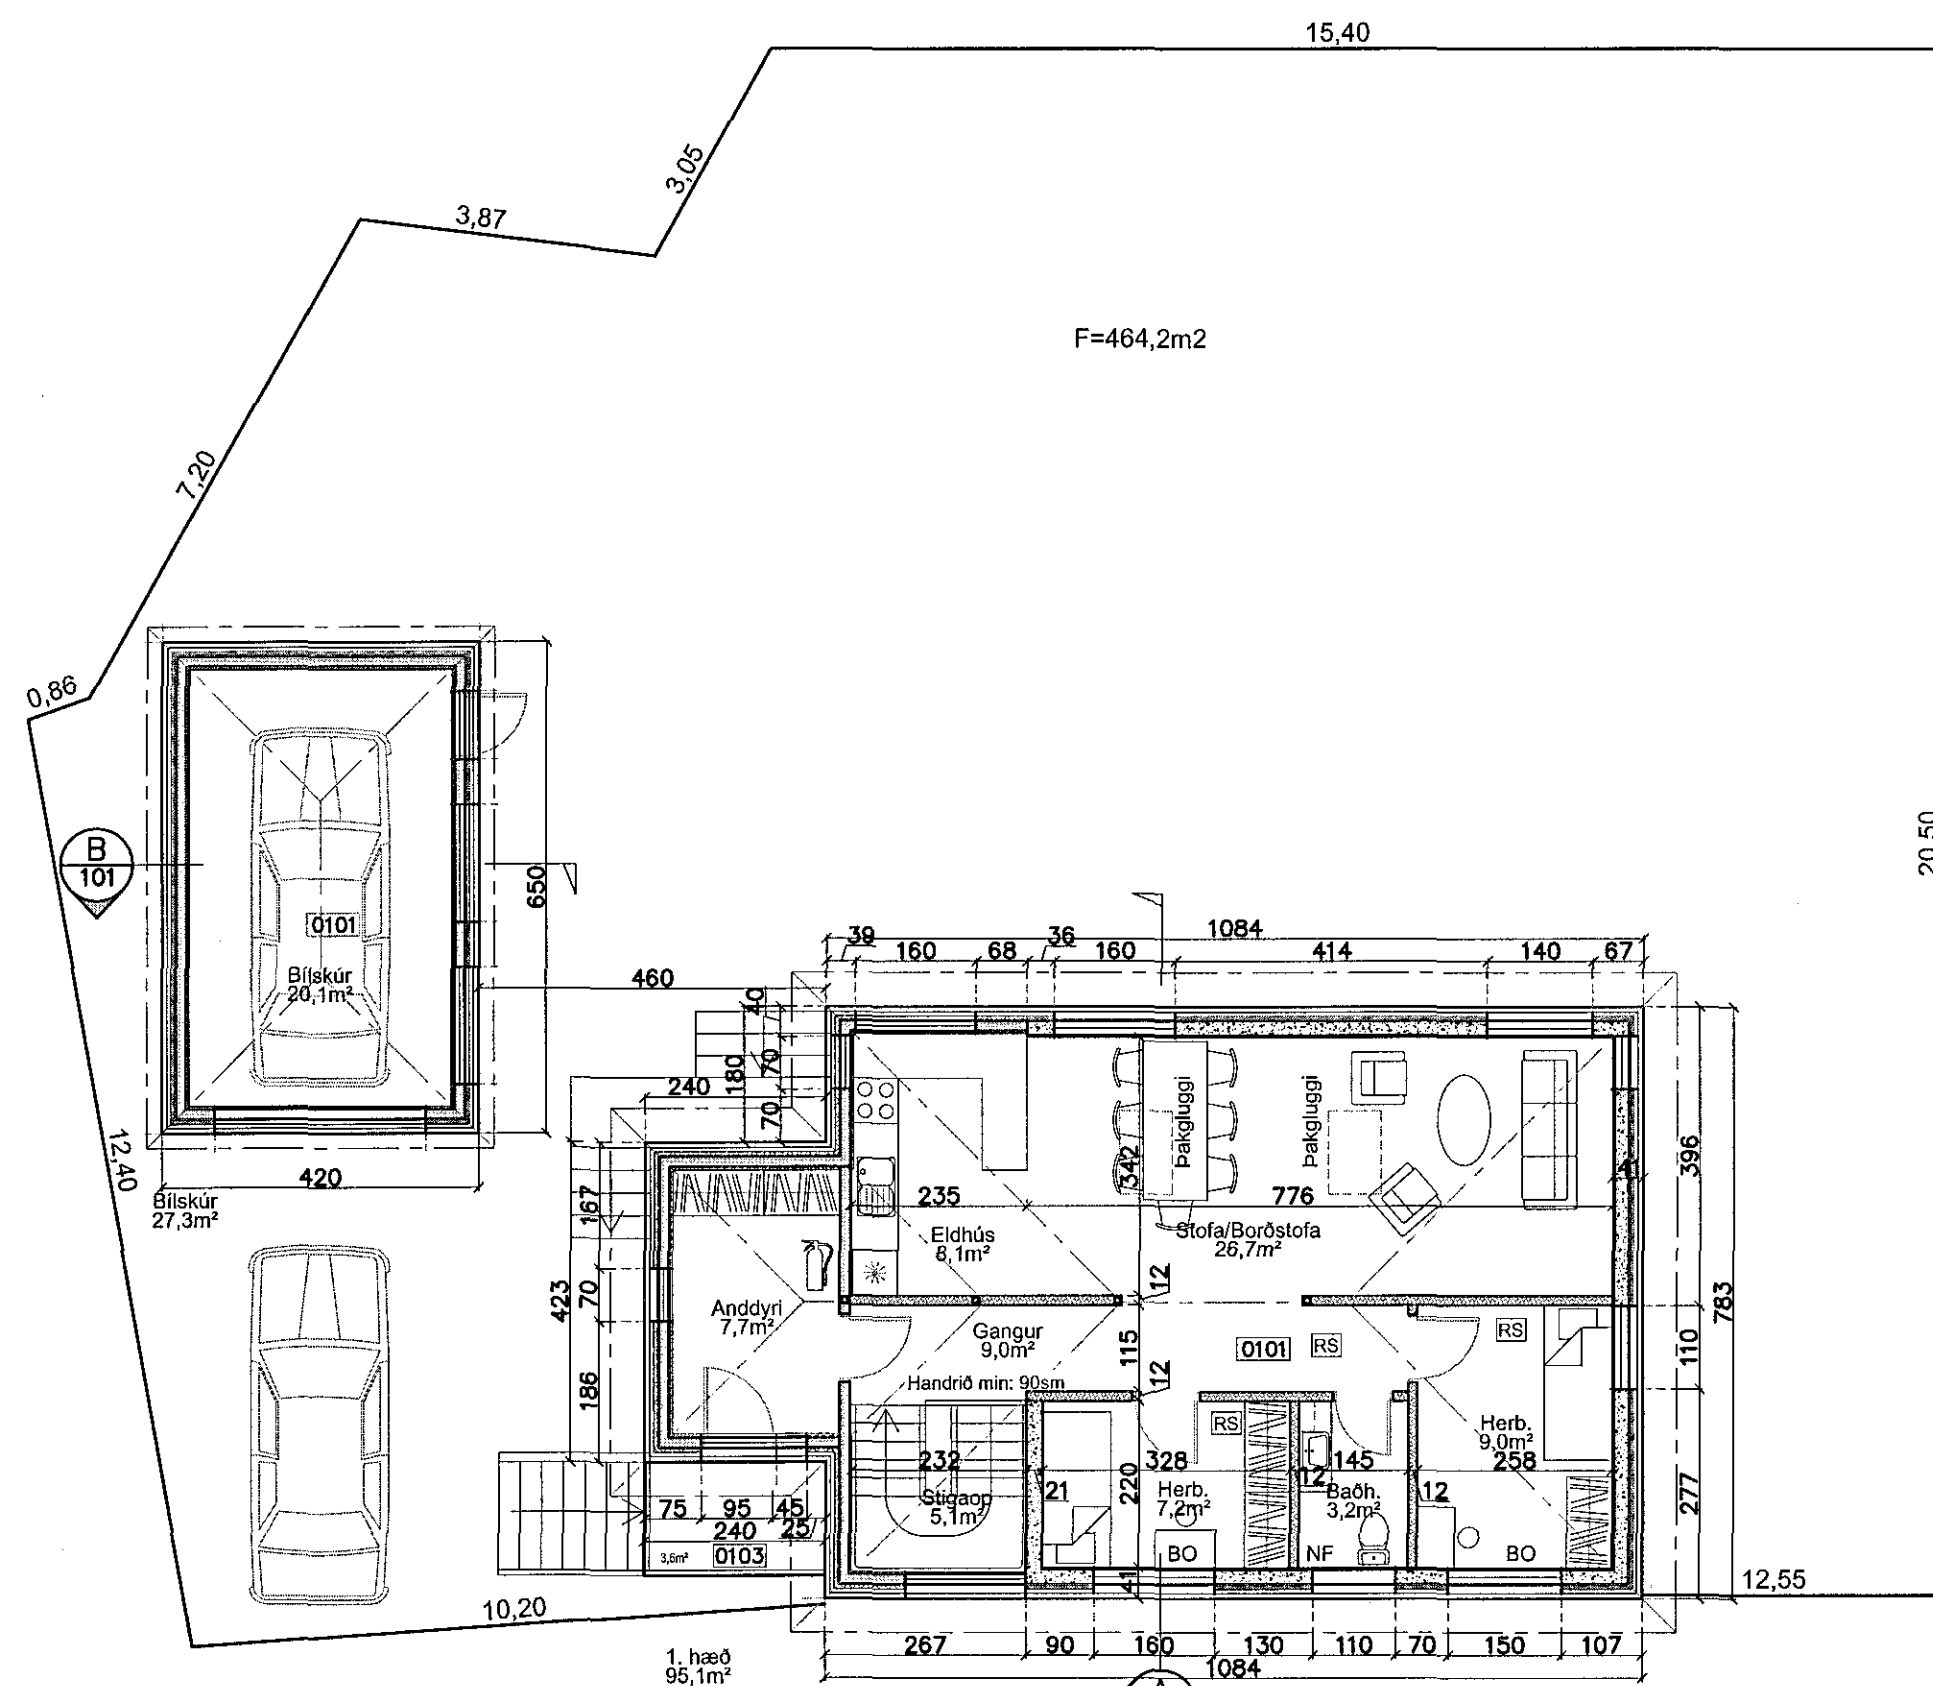

Grunnmynd – 1. hæð
Mkv. 1:100



D:\verkefni\14\14-66 Nönnustigur_13\teknigangur\A-tekn\101 Nönnustigur_13.dwg