


Útlit Norðurbakki 9 og 7 - Suður

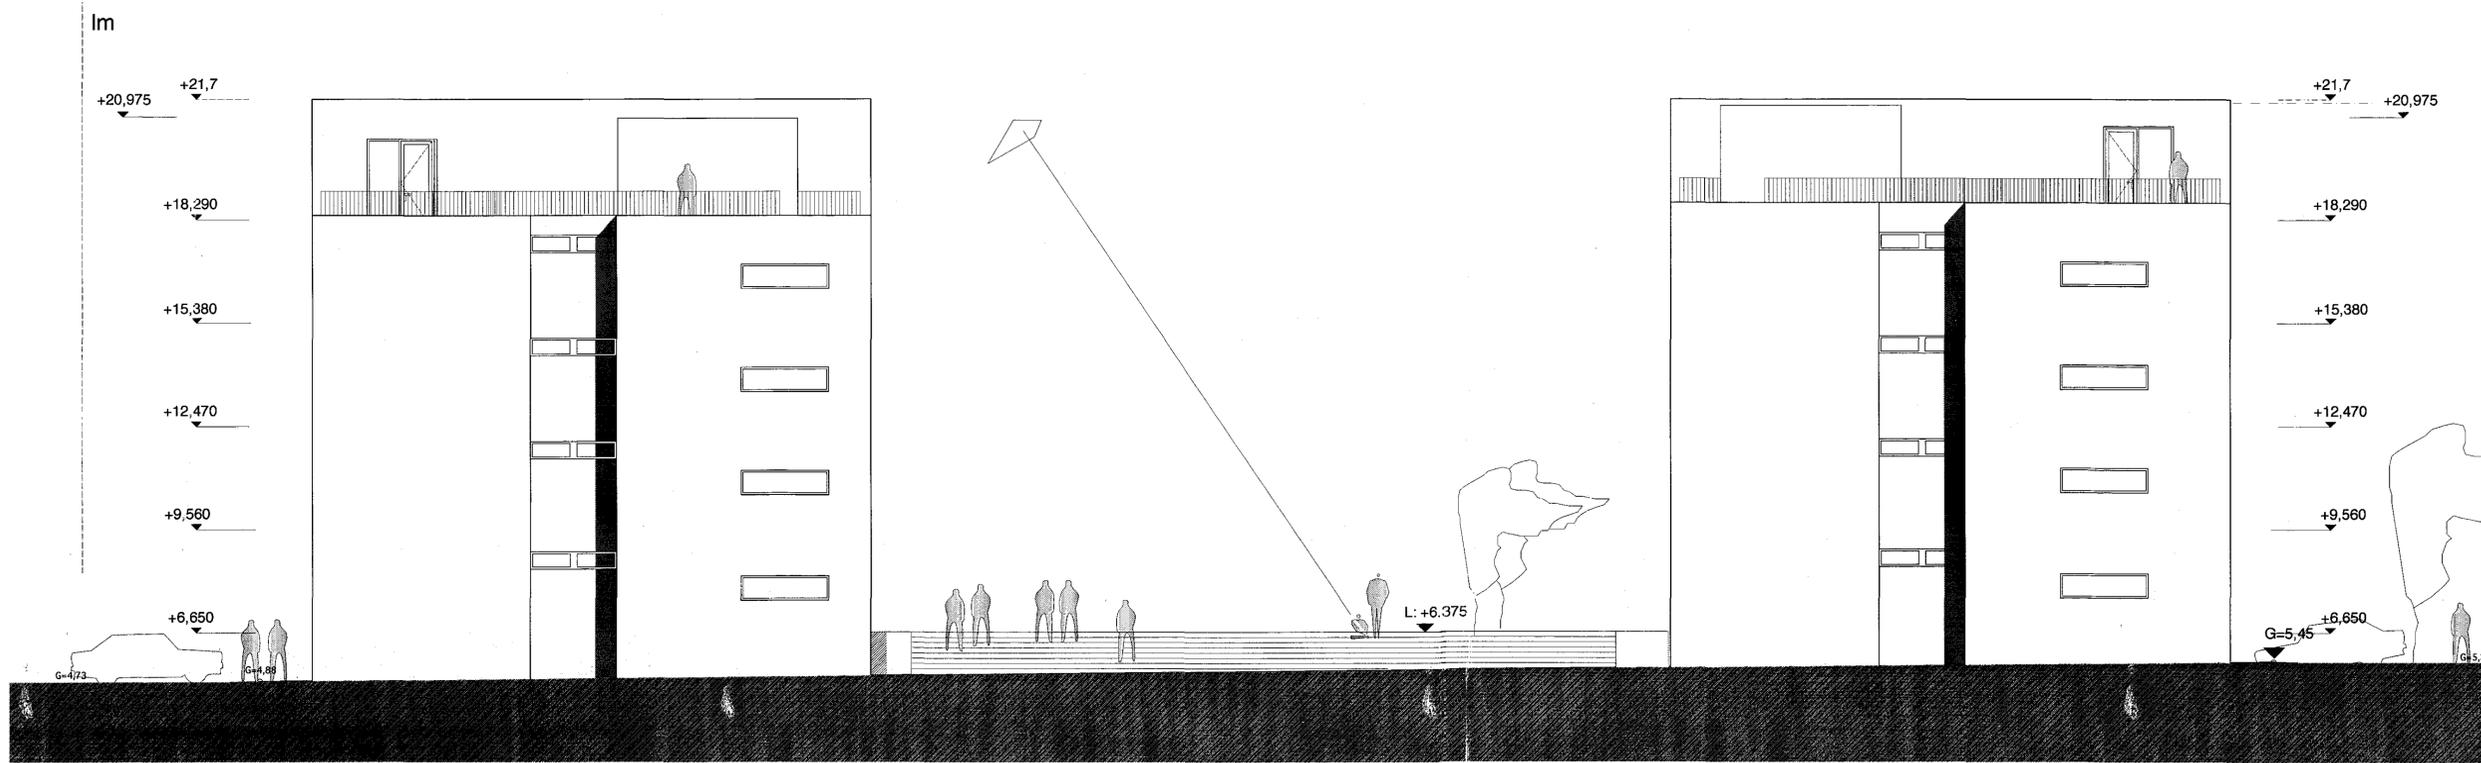

Útlit Norðurbakki 7 og 9 - Norður

	K
	J
	I
	H
	G
Mátar upptærðir	21.07.15
Útlit norðurbakki breytt	27.03.12
Útlit 1. hæðar færð í línu við efri hæðir, útlit galla breytt	12.03.12
hæðarkötur	20.11.07
handröð, brunah., útlit, haus	18.05.06
opnarleg lög, skjólveggir jarðh. fjarl.	20.03.06
BREYTING:	DAÐ:

PÁLMAR KRISTMUNDSSON ARKITEKT  
Kl. 0604555269  
**norðurbakki 7-9**

TEKNIK NR. **NE 2.07 - F**

TEKNIÐG :  
Útlit Suður og Norður  
VERK NR. : 06006  
DAGI : 20.11.07  
VERKHLUT :  
ADALUPPDRÁTTUR  
MKV. : 1 : 100

Pálmar Kristmundsson arkitekt 0904555269  
**PK - ARKITEKTAR EHF.**  
ÞÓRLUNNARTUN 2 REYKJAVÍK 108 KT: 680504-2880 SÍMI: 551 8050 FAX: 551 8077  
NETFANG: pk@pk.is