Samþykkt þann
16 SEP 2015
Bygging .fulltrúinn í Hafnarfirði
F.h. Sigurður Steinar Jónsson

útlit Norðurbakki 7 - Austur

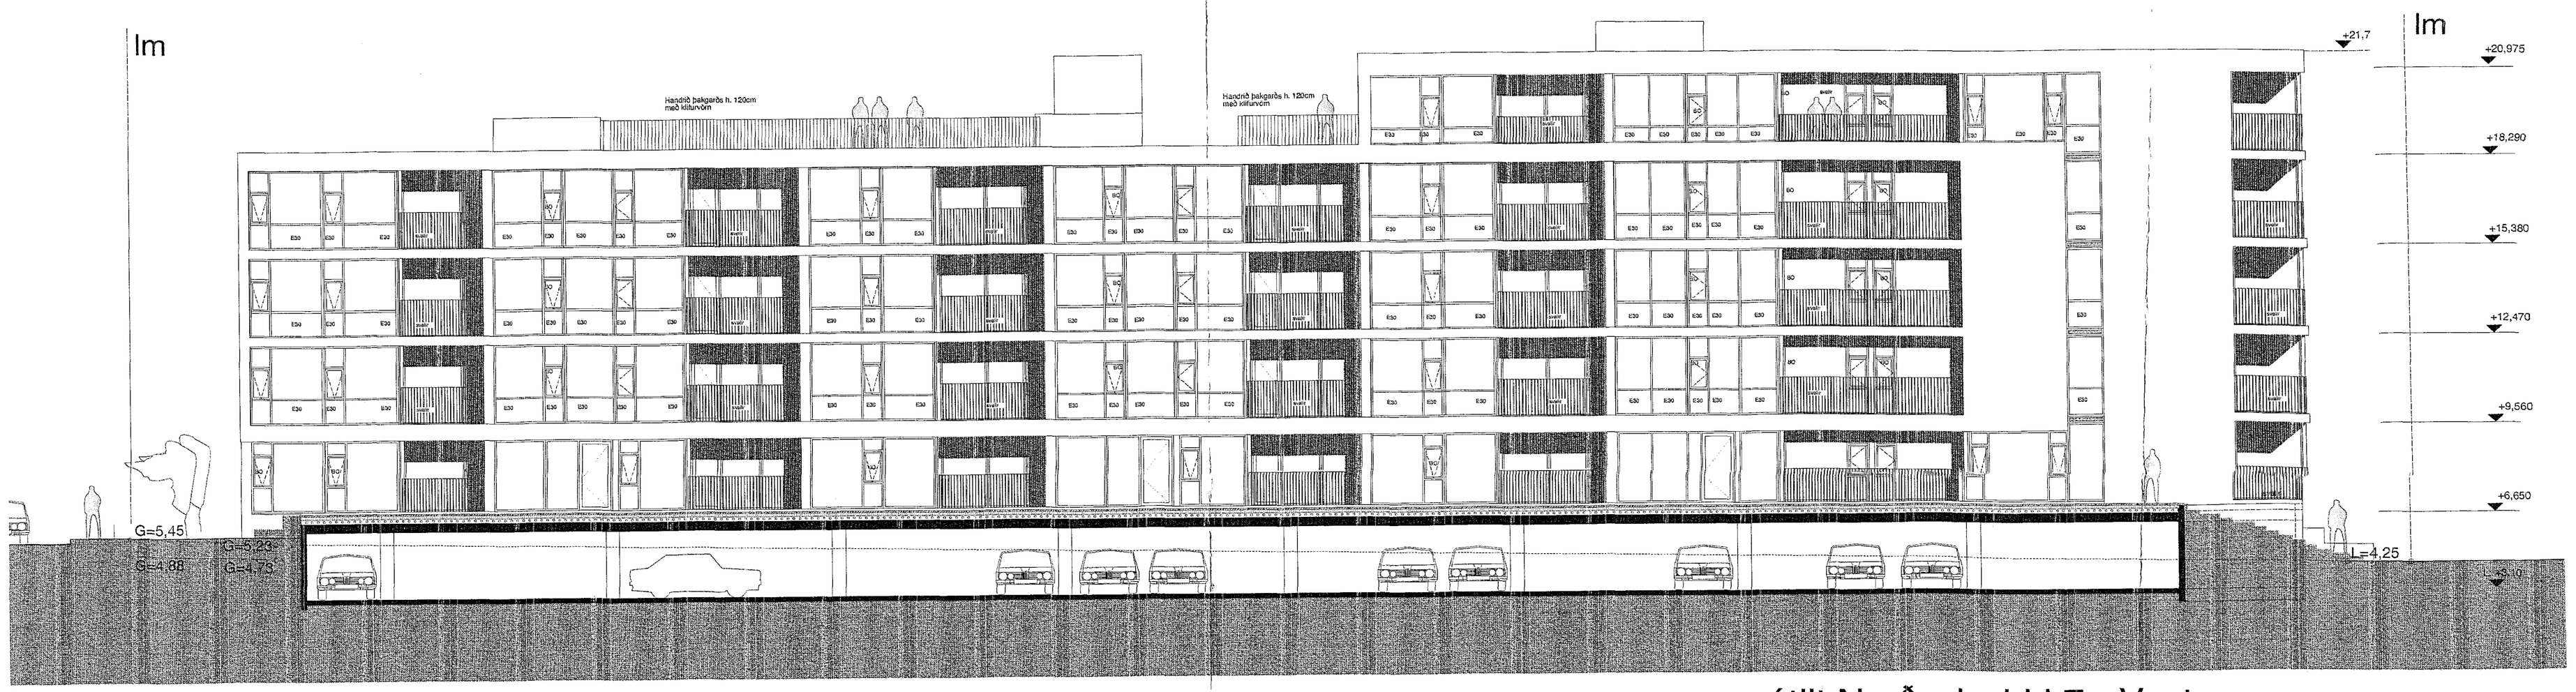

útlit Norðurbakki 7 - Vestur

		K
		J
		I
		H
		G
Kótar upplæðir - Gluggasetning upplæð m.v. verkteikningar	13.08.15	F
svalir í norðurenda fæðar til	27.03.12	E
útbrún 1. hæðar fæð út í sömu línu og efri hæðir	12.03.12	D
hæðarkótar	20 11 07	C
handrið, brunsh., útlit, hous	20 05 06	B
opnanleg fög, skjólveggir jardh. fjæri.	20 03 06	A
BREYTING:	DAGS:	

PÁLMAR KRISTMUNDSSON ARKITEKT
Kt. 080456-5269

norðurbakki 7-9

TEIKN. NR. **NB 2.08 - F**

TEIKNING: útlit Austur og Vestur

VERK NR.: 06006
DAGS.: 20.11.07
MKV.: 1 : 100

VERKHLUTI: AÐALUPPDRÁTTUR

Pálmar Kristmundsson arkitekt 0804565269

PK - ARKITEKTAR EHF.
PÓRUNNARTÚN 2 REYKJAVÍK 108 Kt: 680604-2880 SÍMI: 551 8050 FAX: 551 8077
NETFANG: pk @ pk. is