



Samþykkt þann

06 DEC 2012


Byggingafulltrúinn í Hafnarfirði
F.h. Sigurður Steinar Jónsson

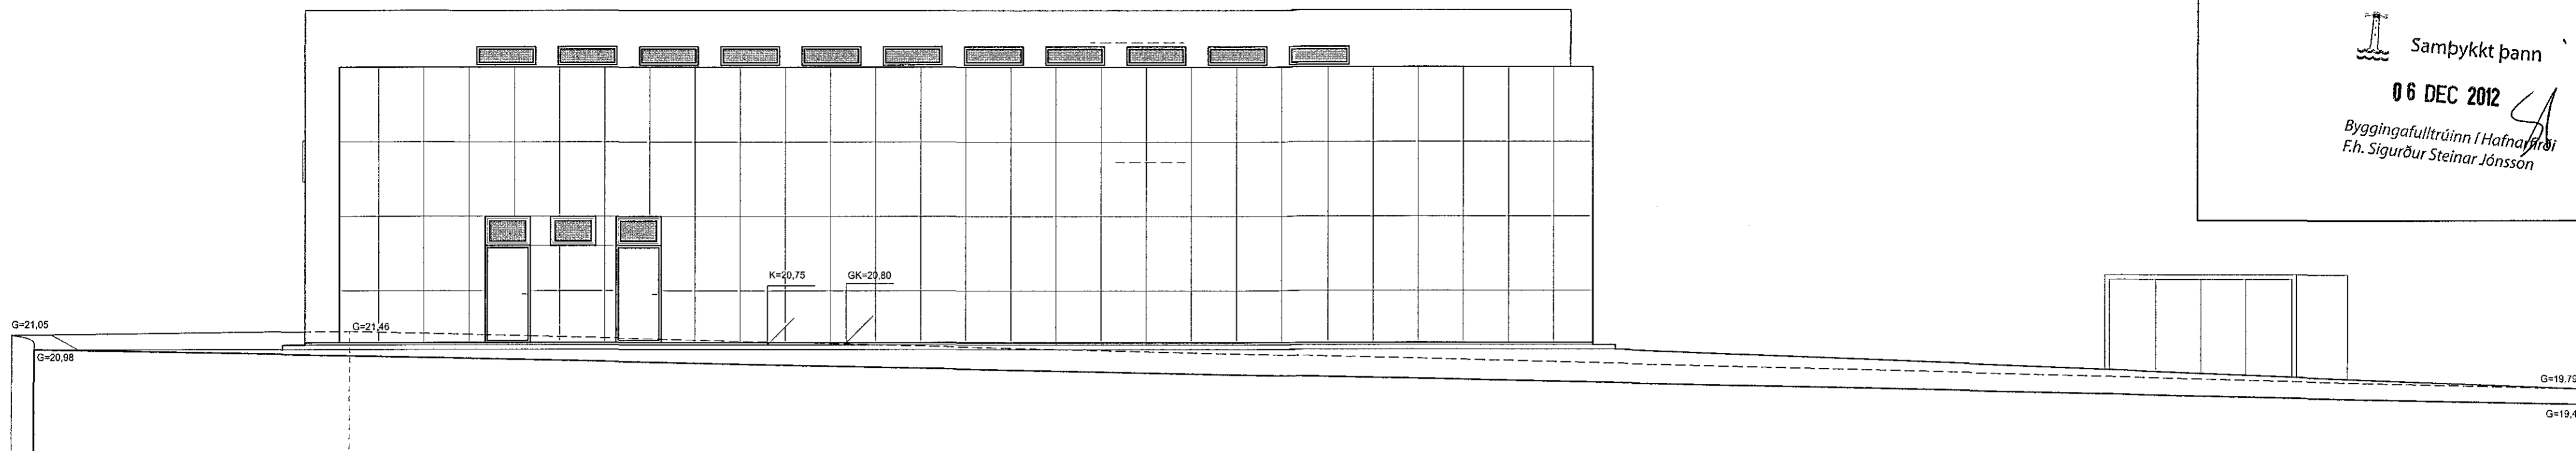

ÚTLIT Í NORÐUR, M 1:100

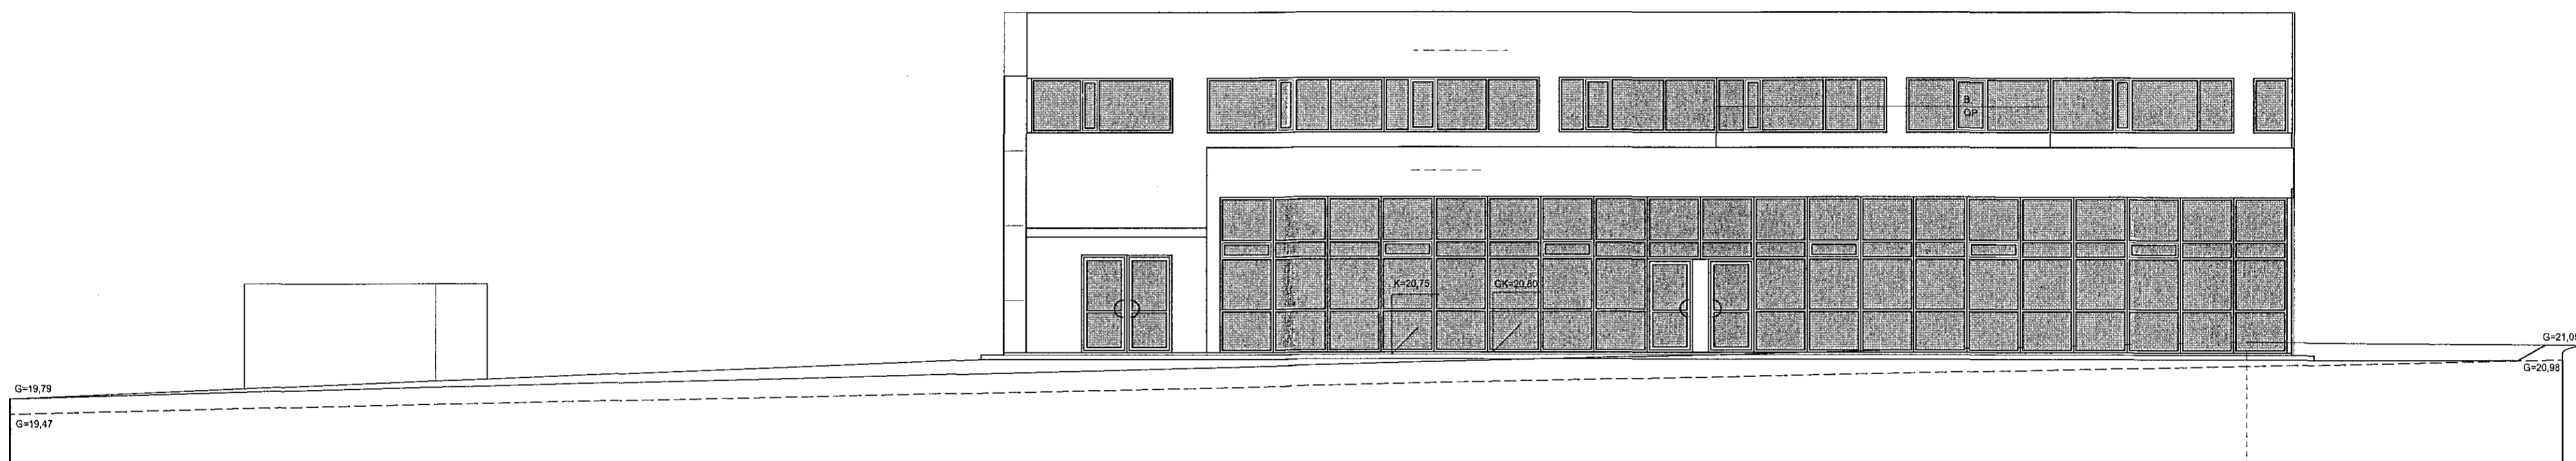

ÚTLIT Í SUÐUR, M 1:100

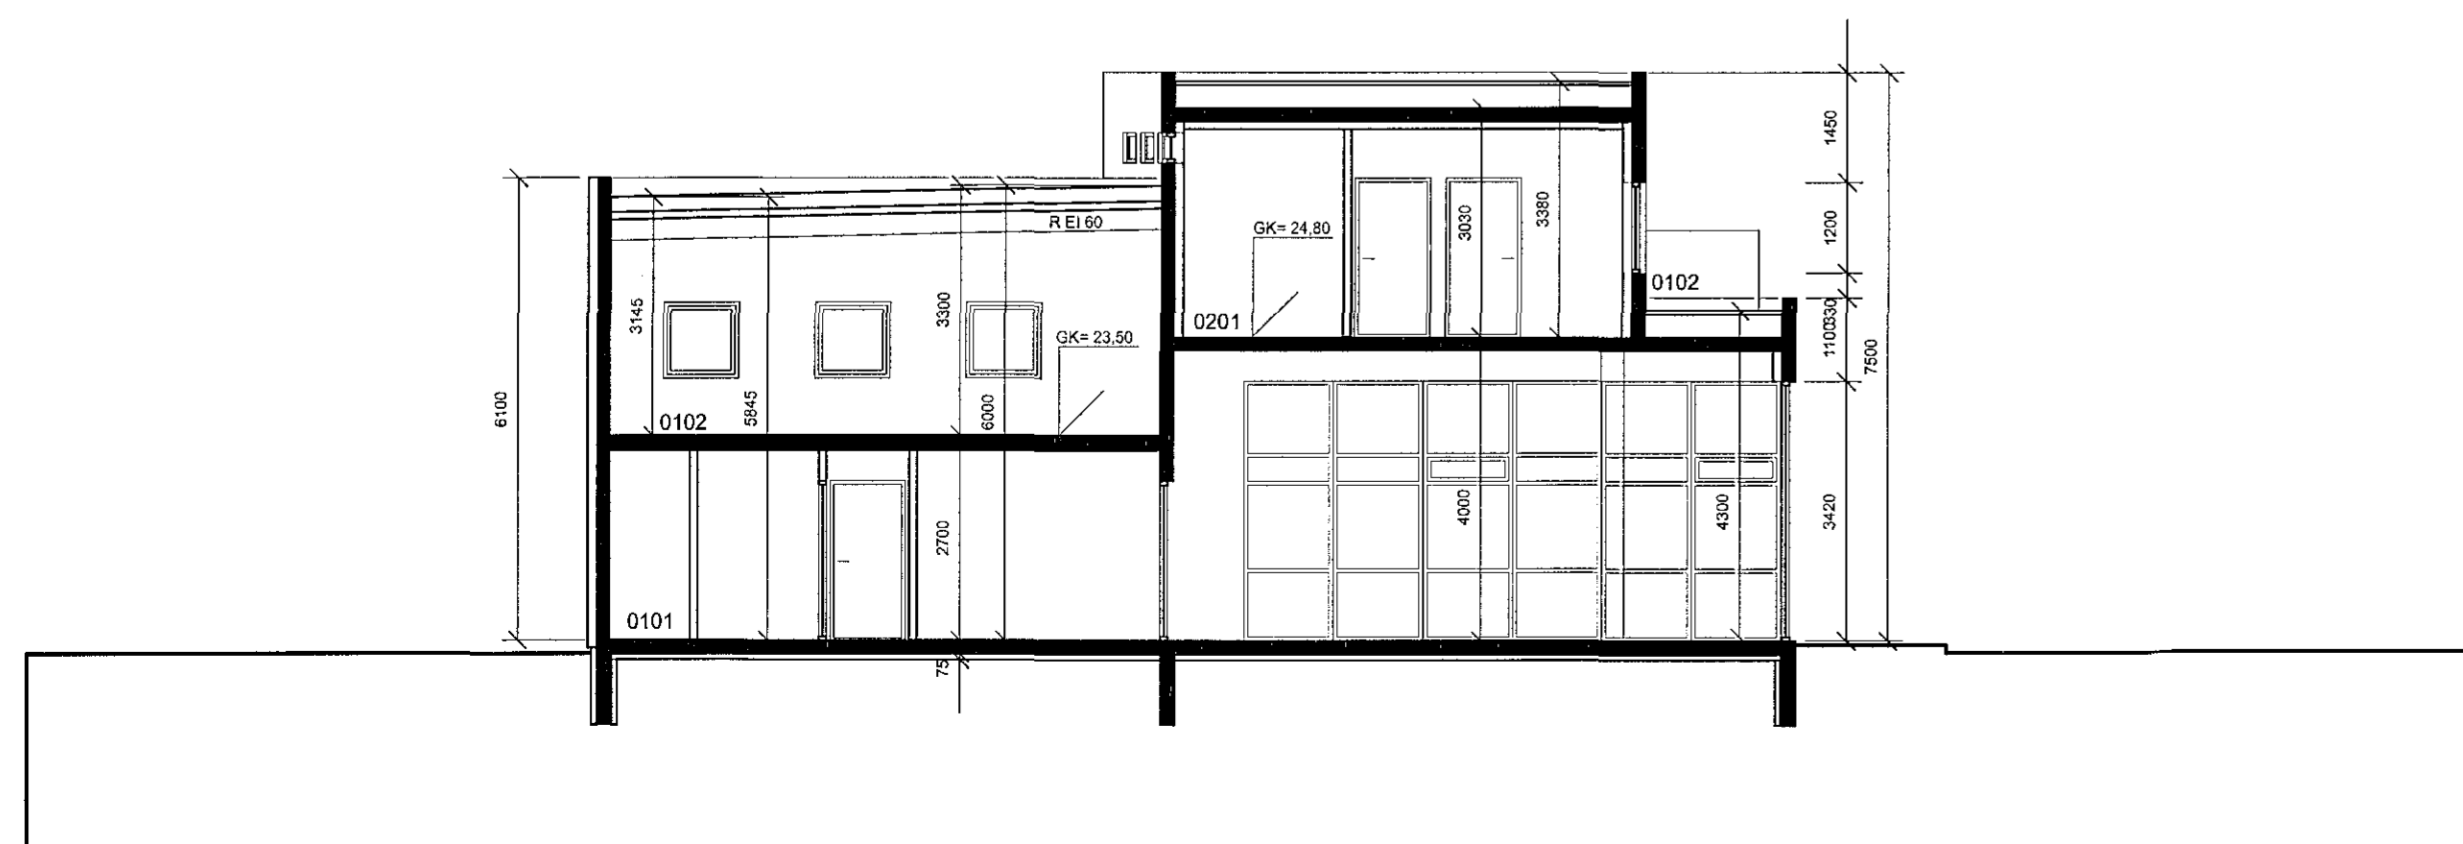

SNEIÐING A-A, M 1:100

BREYTINGAR:

NR.	DAGS.	BREYTING
01	5.12.12	SKRÁNINGARNR. BREYTT

TEIKNING.IS
arkitektúr og umhverfi

Gunnlaugur Jónsson
Gunnlaugur Jónsson kt. 090462 2299
Pálmar Halldórsson kt. 140860 2639

Krókháls 5, 110 Reykjavík
gsm: 024 4555 / 691 1301

netfang: teikning@teikning.is

VERK:

Norðurhella 11, Hafnarfirði

UNNIÐ FYRIR:

Alexander Ólafsson ehf

TEIKNING:

Útlit norður, suður og sneiðing A-A

KVARÐI

1:100

DAGS.

20.10.2012

TEIKNAD AF

GJ

TEIKNING NR:

121304