



Skurplaf af
HMK og SHS.

GRUNNMYND 2.HÆÐ, M 1:100

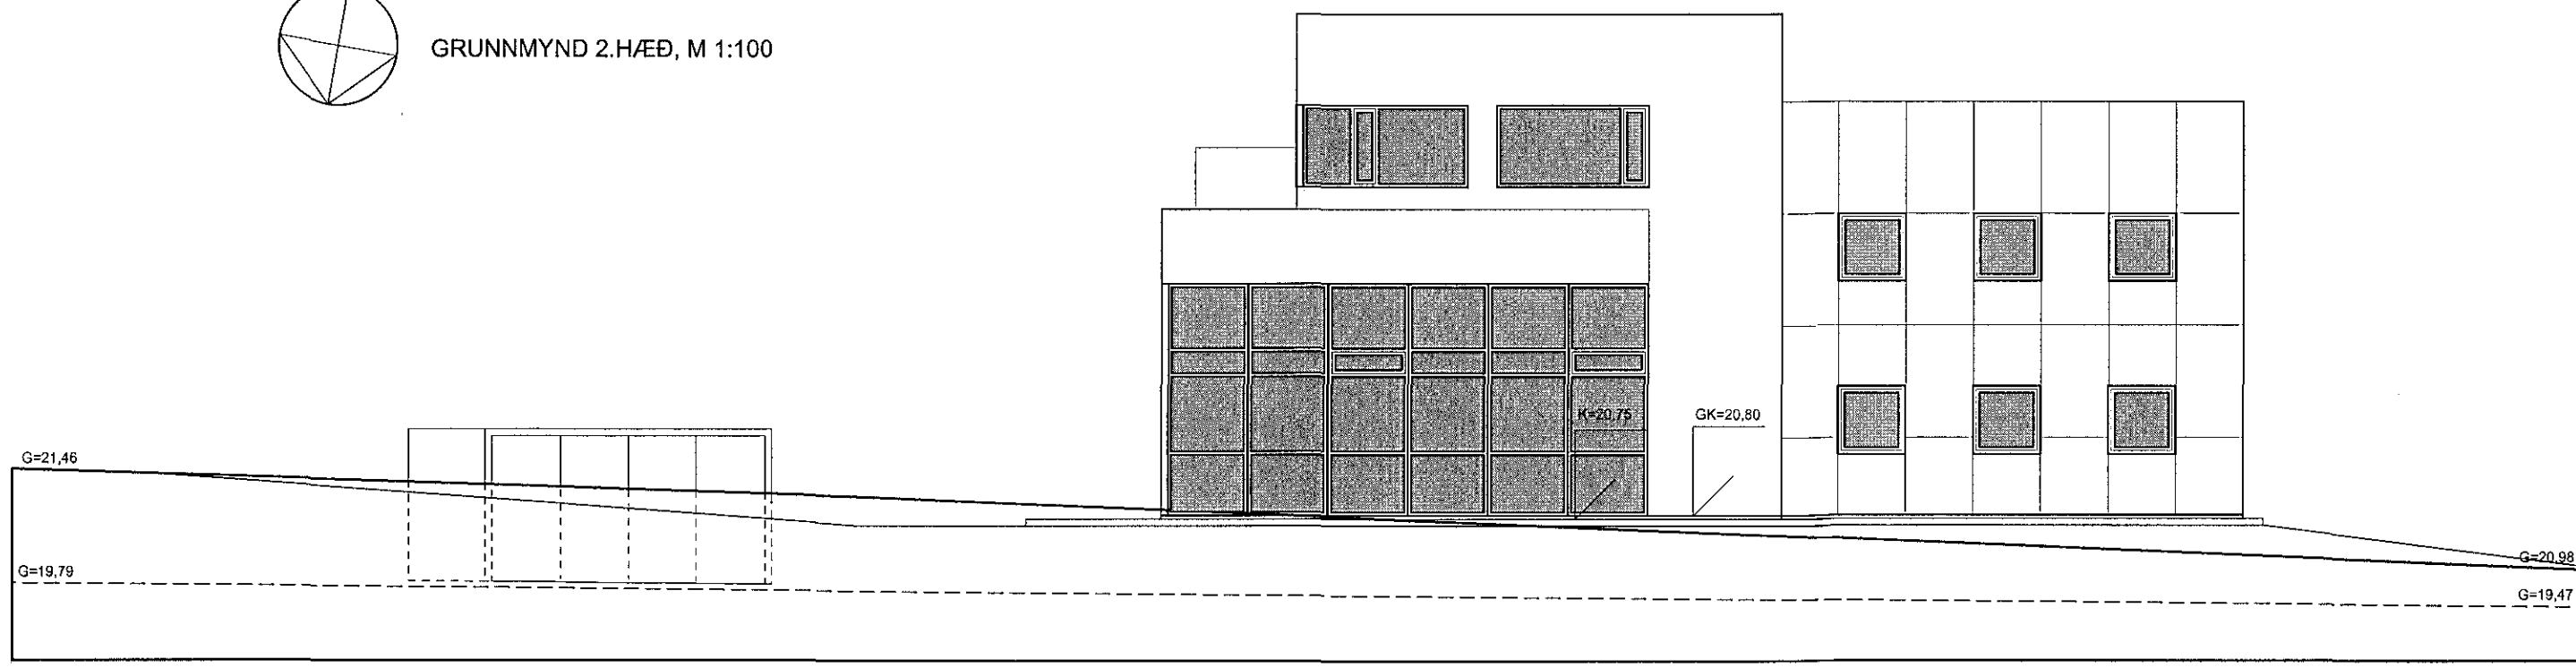


ÚTLIT Í AUSTUR, M 1:100

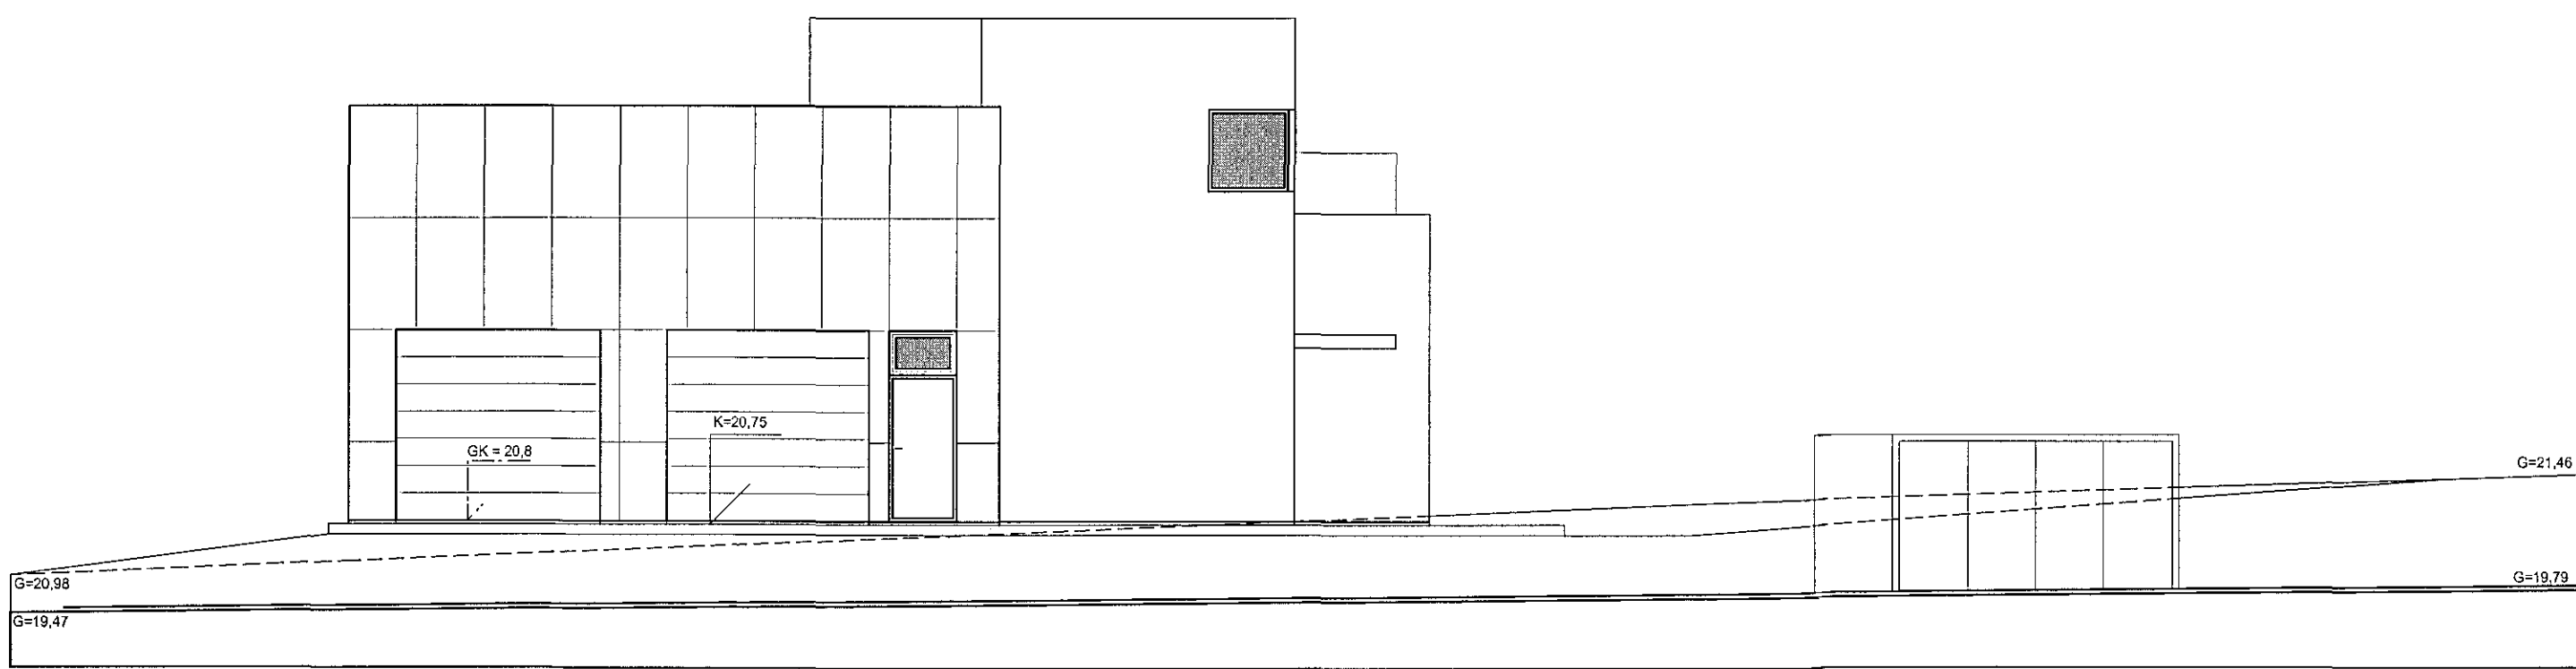

ÚTLIT Í VESTUR, M 1:100

20.11.2012
 FH HEILBRIGÐISSTÍÐLA
 HAFNARFANGA-
 OG KÓLYFSGARÐS
 Gagnvegi 2, Hafnarf. 101
Pálmar Halldórsson

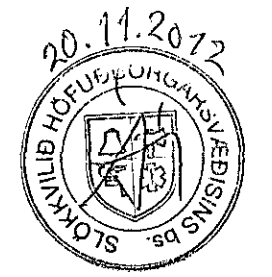

BREYTINGAR:		BREYTING
NR.	DAGS.	

TEIKNING.IS
 arkitektúr og umhverfi
Pálmar Halldórsson
 Guðlaugur Jónasson kt. 060462 2299
 Pálmar Halldórsson kt. 140860 2639
 Krókháls 5, 110 Reykjavík
 gsm: 824 4555 / 691 1301
 netfang: teikning@teikning.is

VERK: **Norðurhella 11, Hafnarfirði**
 UNNIÐ FYFIR: **Alexander Ólafsson ehf**
 TEIKNING: **GRUNNMYND 2.HÆÐ OG ÚTLIT**

KVARÐI: **1:100**
 DAGS: **20.10.2012**
 TEIKNAD AF: **GJ**

TEIKNING NR: **121303**