


Samþykkt þann  
12 NOV 2014  
Byggingafulltrúinn í Hafnarfirði  
F.h. Sigurður Steinar Jónsson


Skráningartafli: Trönuhraun 7				Skrásetjari: Benedikt Sigurvinsson															
Landnúmer: 122753				Kennitala: 502.704.919.0															
Matshlutanúmer: 03				Útgáfa: 4.01t Dags: 2.4.2014															
Uppskipting og lýsing				D1	D2	D3	D4	D5	D6	D7	D8	D9	D10a	D10b	D11	D12	D16	D17	
Lokun				Rými	Nokkur	Hofub-	Eignar-	Stærðir	Stærðir	Op	Brunn-	Brúttóflótur	Saerhæð	Saerhæð	Brunn-	Hæð/Flótur	Birtiháttur	Skipulags-	
				hæð	textil	flökun	hald	m <sup>2</sup>	m <sup>2</sup>	m <sup>2</sup>	m <sup>2</sup>	m <sup>2</sup>	m	max	m <sup>2</sup>	m <sup>2</sup>	m <sup>2</sup>	m <sup>2</sup>	
Matshluti								362,6	179,9	7,5	7,3	535,2	0,0		1.981,7	484,9	535,2	1.714,858	
Botn															72,5				
1. hæð								362,6	179,9	7,5	7,3	535,2	0,0		1.909,2	484,9	535,2		
A	0101	Vinnustofa	N	0101				121,3		2,5			4,43	6,10	638,7	108,0	121,3	5,27	569,160
A	0102	Vinnustofa	N	0102				120,0		2,5			4,43	6,10	631,8	108,0	120,0	5,27	578,538
A	0103	Vinnustofa	N	0103				121,3		2,5			4,43	6,10	638,7	108,0	121,3	5,27	569,160
A	0104	Milligölf	N	0101				36,0		1,9	34,1		1,73	3,40		31,0	34,1		
A	0105	Milligölf	N	0102				92,1		1,9	90,2		1,73	3,40		83,7	90,2		
A	0106	Milligölf	N	0103				51,8		3,5	48,3		1,73	3,40		44,8	48,3		

Athugasemdir  
Sameignir sumra

Eignarhald	Eignarhald	Nokkur texti	Birtiháttur	Skipulagsmál	Sérleg	Sérleg
				m <sup>2</sup>	m <sup>2</sup>	m <sup>2</sup>
0101	Vinnustofa			155,4	569,160	569,160
0102	Vinnustofa			210,2	576,538	576,538
0103	Vinnustofa			169,6	569,160	569,160
Allis				535,2	1.714,858	1.714,858

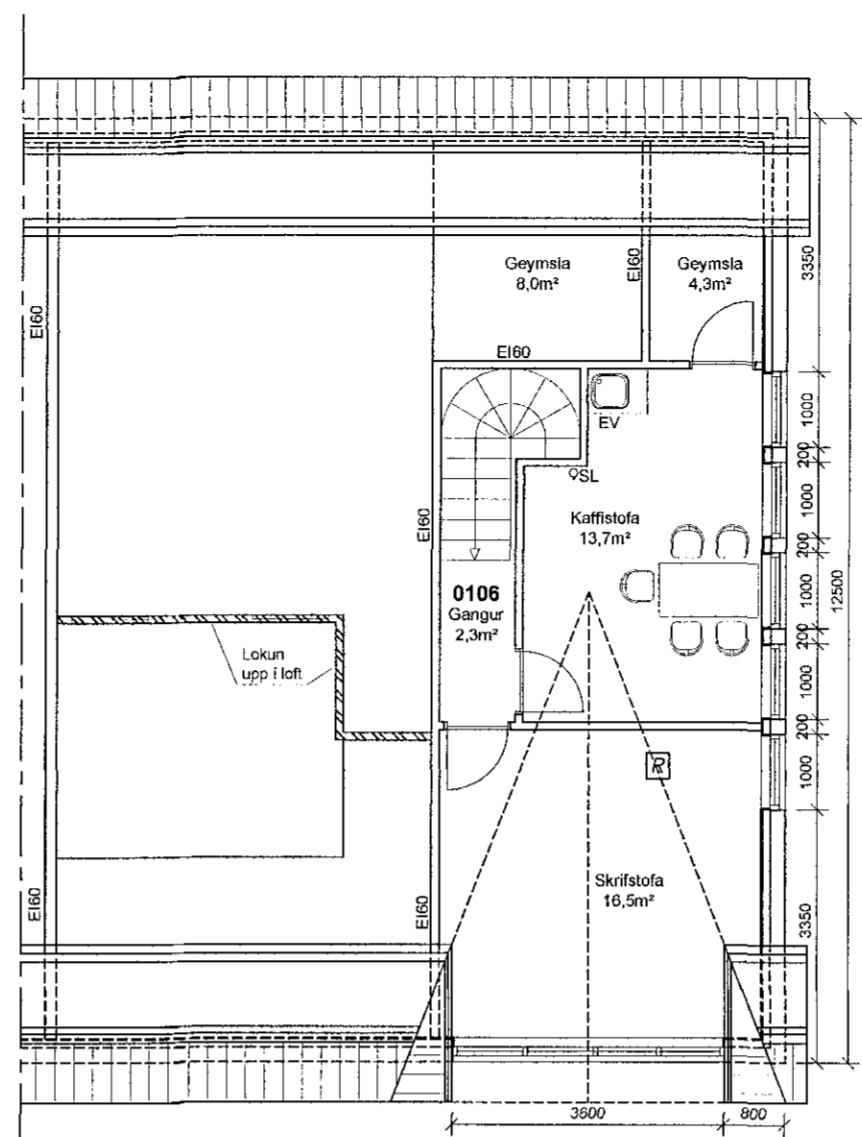

Grunnmynd 2. hæð  
1 = 100 mm

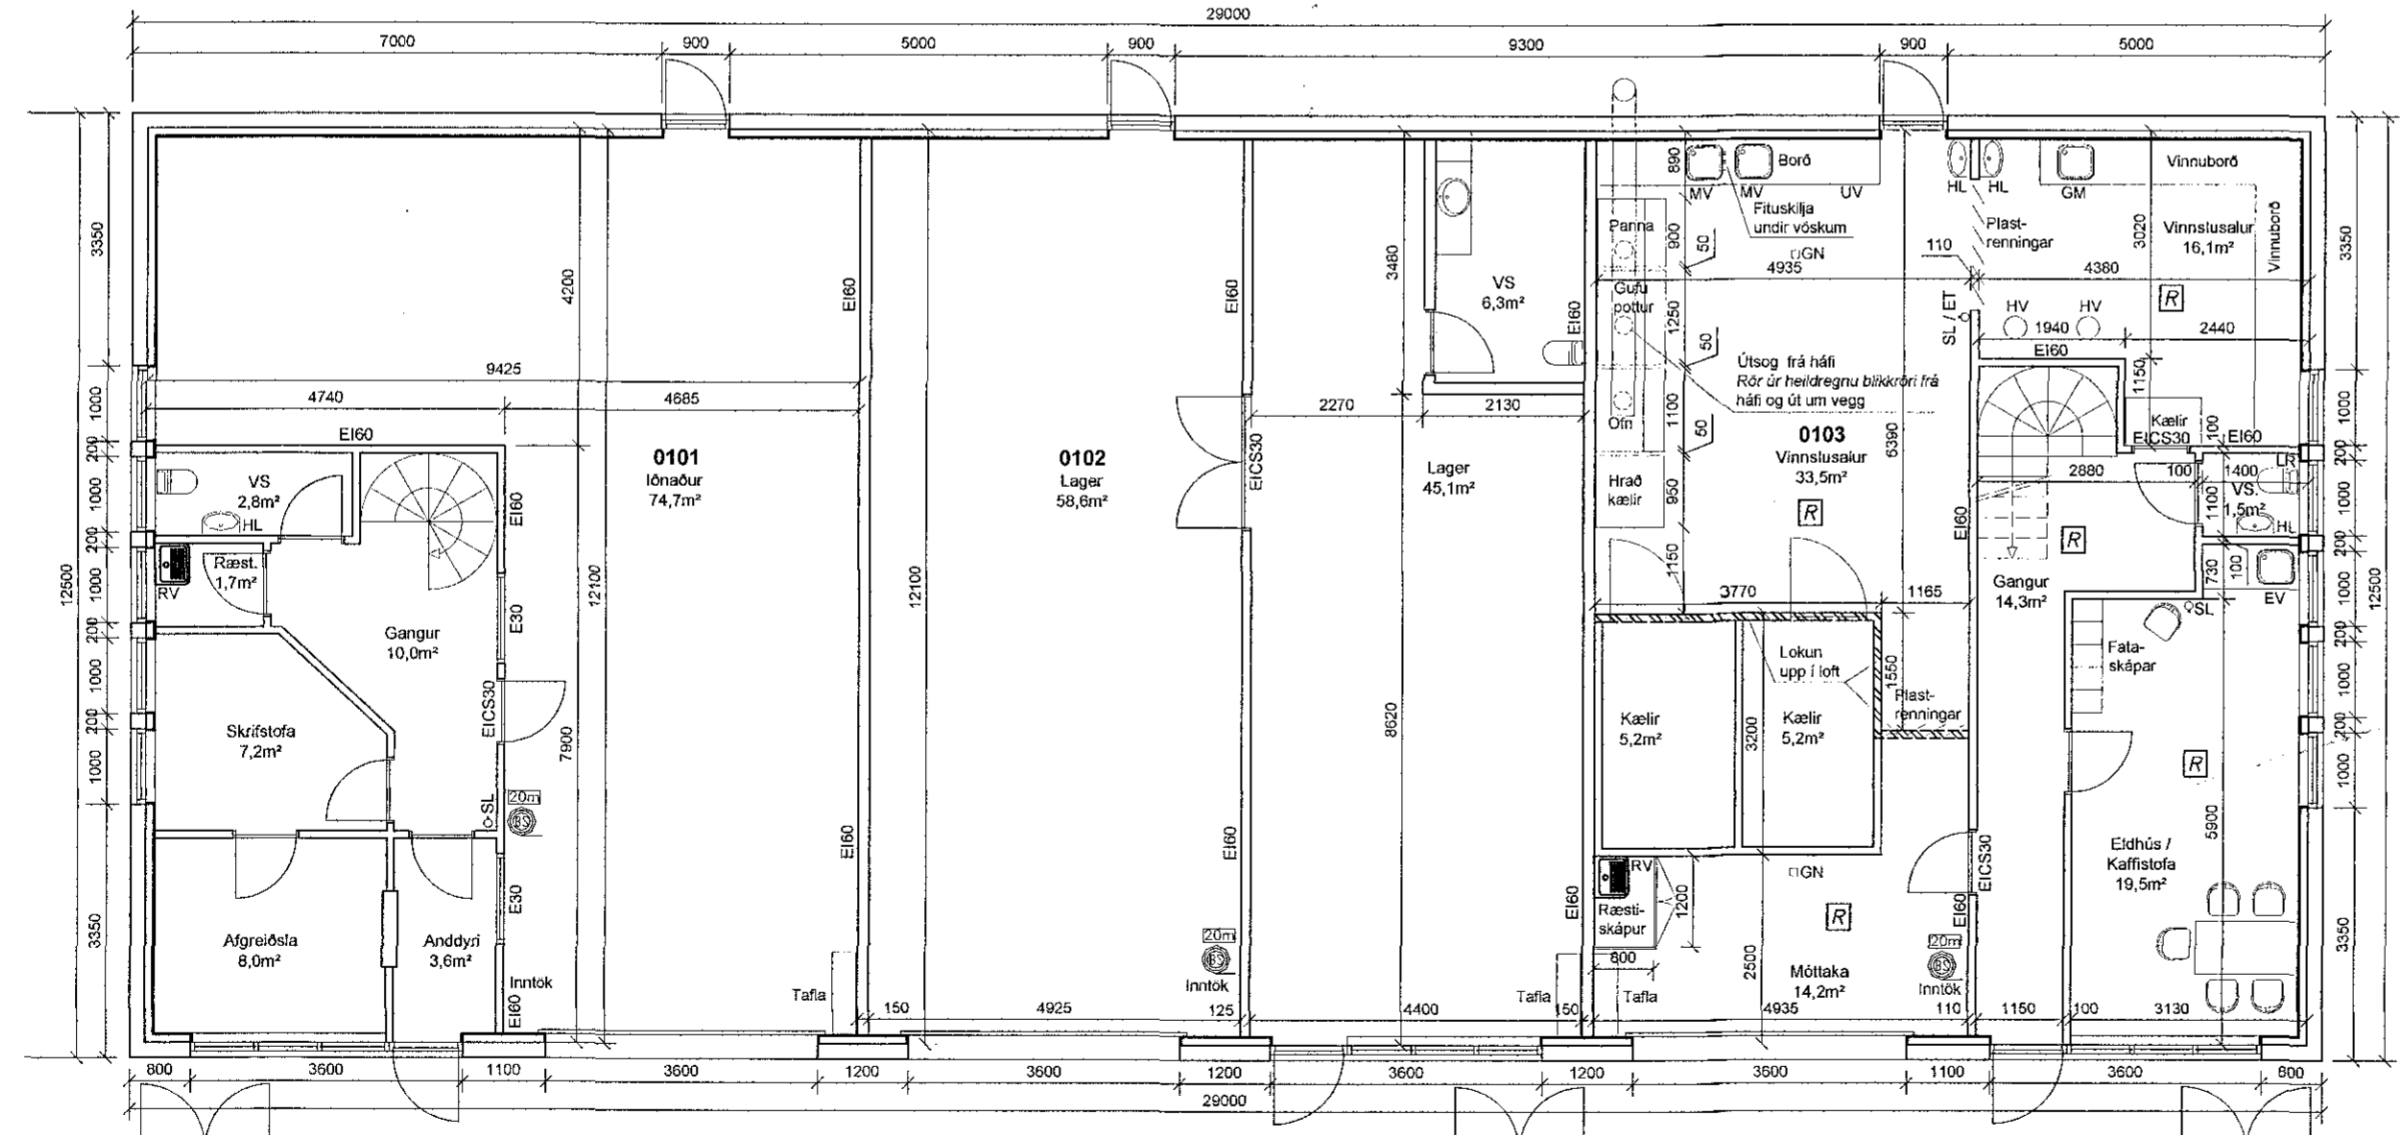

Grunnmynd 1. hæð  
1 = 100 mm

Trönuhraun 7C, eignarhluti 0103 í matshluta 03.  
Landnr. 122753, staðgreinir 1400-1-88800070.

Húsið er hannað af Sigurði Þorvarðarsyni, byggingafræðingi.  
Teikning er unnin uppúr teikningum frá GINGI teiknistofu  
samþykkt af byggingarfulltrúa 19.05.2010.


Lýsing:  
Breyting á innra skipulagi eignarhluta 0103.  
Rekstraraðili stendur fyrir þeim breytingum sem fram koma á teikningum  
hvað tæki og vinnuástöðu varðar.

Teikning sýnir 121,3m<sup>2</sup> iðnaðarhúsnæði með milliloft sem er 36,0m<sup>2</sup>  
Rýminu er skipt upp í tvö brunahólf vinnslusvæði, eldhús / kaffistofu  
og skrifstofusvæði á 2.hæð fyrir ofan eldhús / kaffistofu.  
Allar klæðningar eru í flokki 1.

Iðnaðarsvæðið er innréttað fyrir matvælaframleiðslu.  
Fjöldi starfsmanna er 3-4.  
Frárennli frá MV(2stk) og UV fari um fituskilju áður en það fer í almennt  
frárennli. Tegund fituskilju er Auto Grease Guardian D4, afkastageta er  
2,25l/s. Uppsetning í samræmi fyrir mæli framleiðanda og útbúinn verði  
þjónustu og viðhaldsáætlun fyrir fituskiljunum.  
Ræstivagn geymdur í ræstiskáp.  
Stærð ræstivagns, lengd = 75sm, breidd = 40sm, hæð = 95sm.

Skýringar

- MV Matvælavaskur
- GM Grænmetisvaskur
- UV Uppþvottavél
- EV Eldhúsvaskur
- RV Ræstivaskur
- HL Handlaug
- VS Salerni
- GN Gólfniðurfall
- LR Loftræsting
- HV Hrærivél
- BS Brunaslanga
- SL / ET = Slökkvitæki / Eldvarnarteppi
- R Reykskynjari

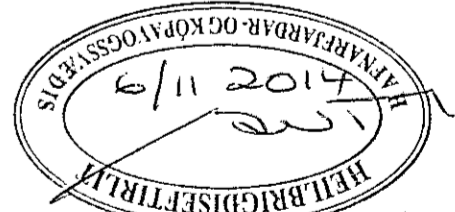

C	Útsög frá háf og ofanljós	JMK	06.11.2014
B	Millilofti og skráningartafli bæt við	PP	09.04.2014
A	1. Útgáfa	PP	12.03.2014
Ótg.	Breytingar	Hönnuður	Dags


Verkteikning

Trönuhraun 7, Hafnarfjörður

Strendingur ehf.  
Verkfæðisgjafi  
Fjarbergata 9-15 - 220 Hafnarfjörður  
Sími 565 5440

Matvælavinnsla  
Breyting á innra skipulagi

Dags: 12.03.2014  
Hönnuður / Hönnuð af: JMK/JMK  
Málsvæði: 1:100  
Númer teikningar: 101  
Blatt nr: A2

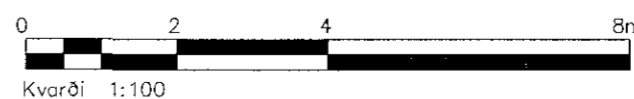

V:\Trönuhraun 7\Trönuhraun 7 - Grunnmynd.dwg