Samþykkt þann
10 SEP 2014
Byggingarfulltrúinn í Hafnarfirði
F.h. Sigurður Steinar Jónsson

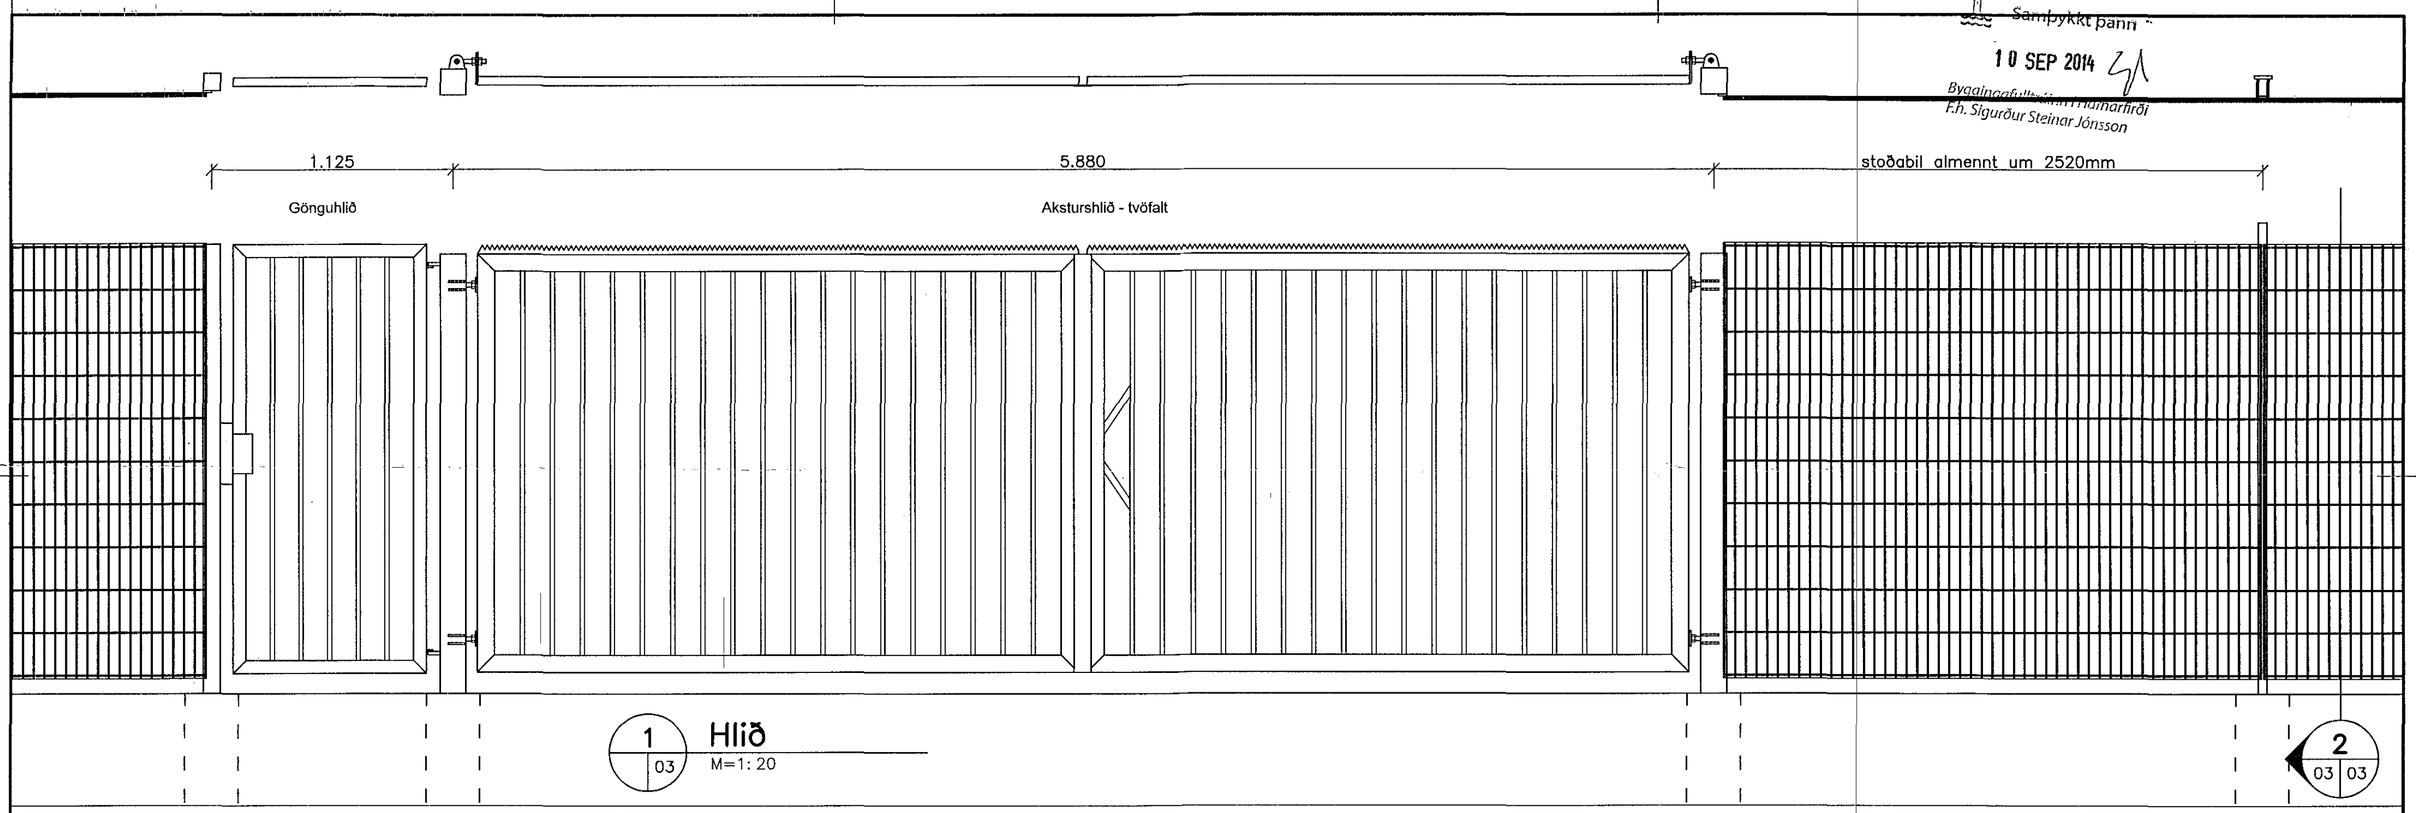

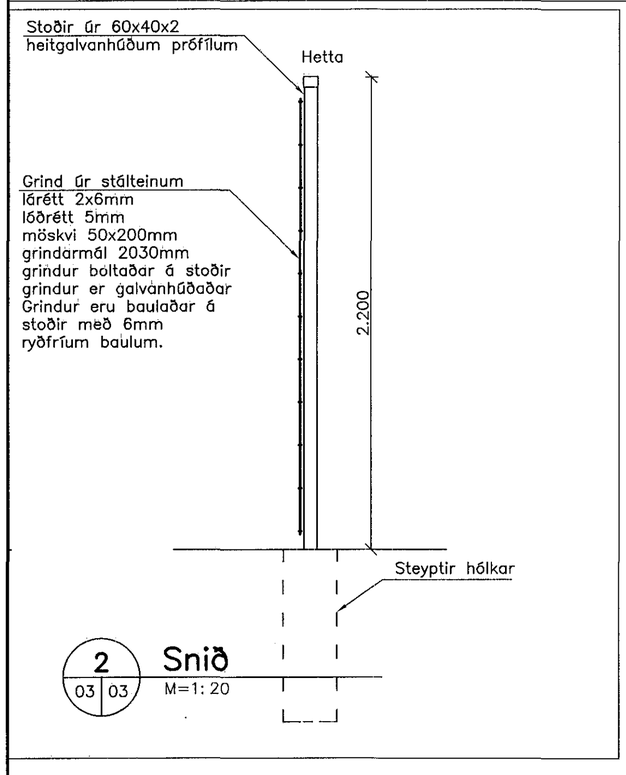

Samþykki f.h. Slökkviliðs höfuðborgarsvæðisins

Samþykki f.h. Hafnarfjarðarbæjar

Skýringar

Girðingin er grindargirðing úr samansoðnum stálteinum. Grindum er fest á stálstoðir með baulufestingum. Stálstoðir eru steyptar niður í hólka. Göngu– og aksturshlið eru úr stálprófílum. Allt stál er galvanhúðað eða ryðfrítt.

vodafone

Og fjarskipti ehf, Skútuvegi 2, 104 REYKJAVÍK
Sími:599 9000, Kt. 470905-1740

Staður (Site)	Skútahraun 2
Viðfang (Subject)	Girðing og hlið
Gerð (Type)	Útlit

Gautur Þorsteinsson, verkfræðingur
kt. 240358-3959

Hýsingarnúmer	Mælikvarði	Dagsetning	Verknúmer	Flokkur	Teikning númer	Breyting
	1:	27.08.14	90	A	03	

Breyting	Eðli breytingar	Dags.	Breytt af	Ath.