



Samhlykt barn
 25 FEB 2015
 Þessi mynd er teikning af húsnæðingunni í Hafnarholti
 og er höfundur hennar Guðrún Steinir Jónsson

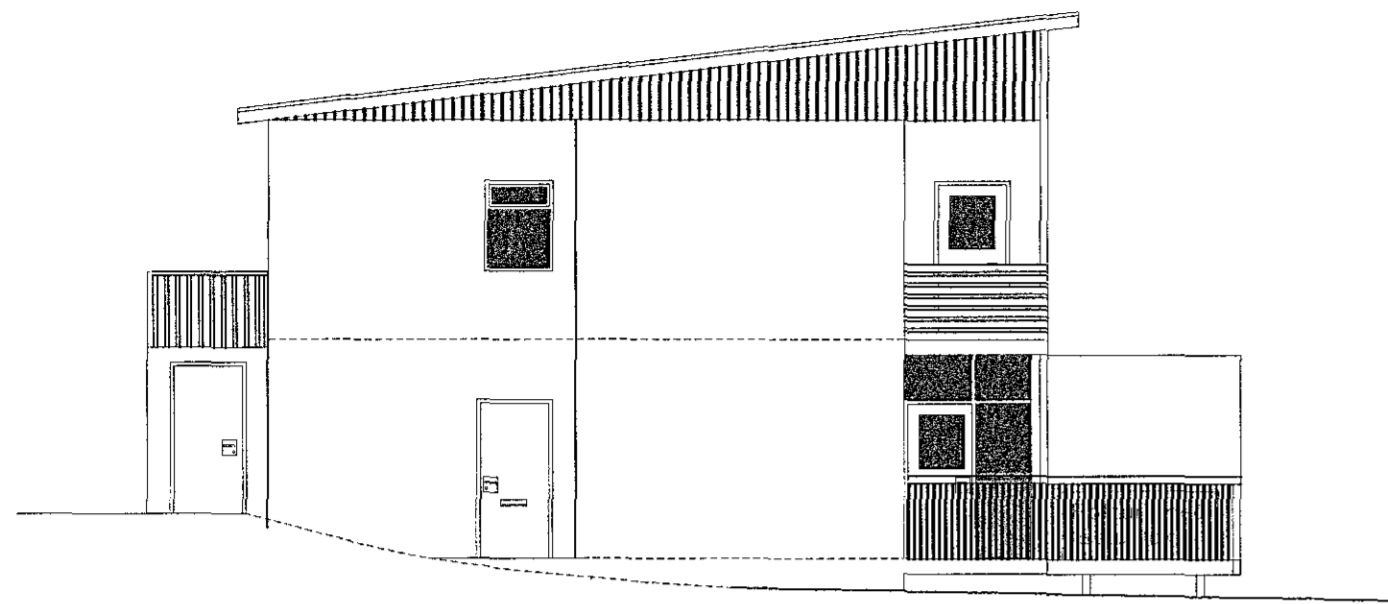


Suðvesturhlíð

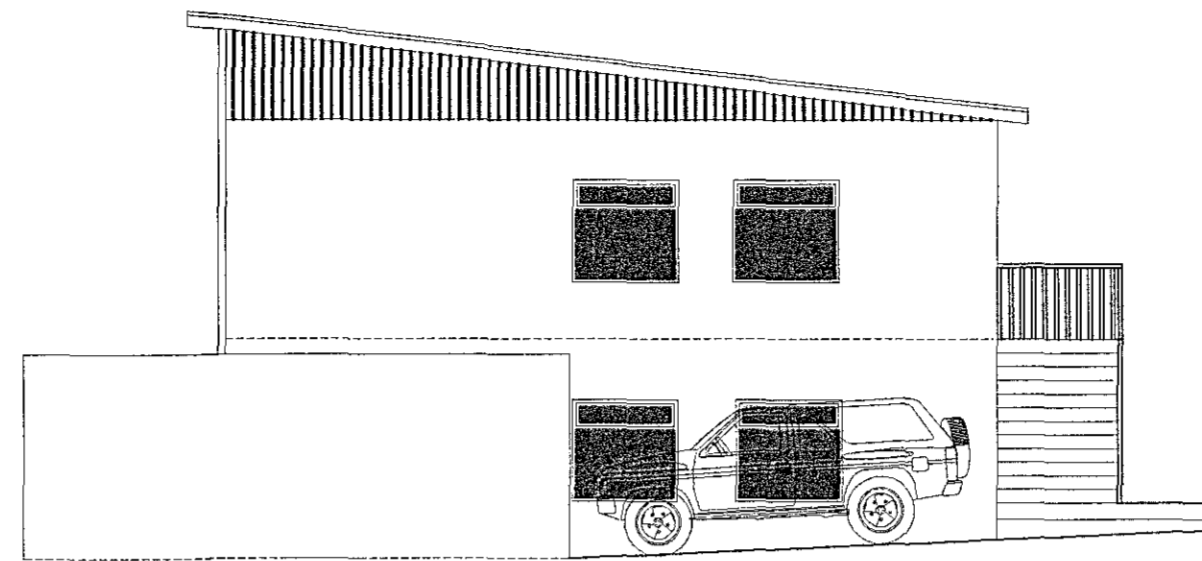


Norðausturhlíð

Hæð á jarðvegi við framhlíð

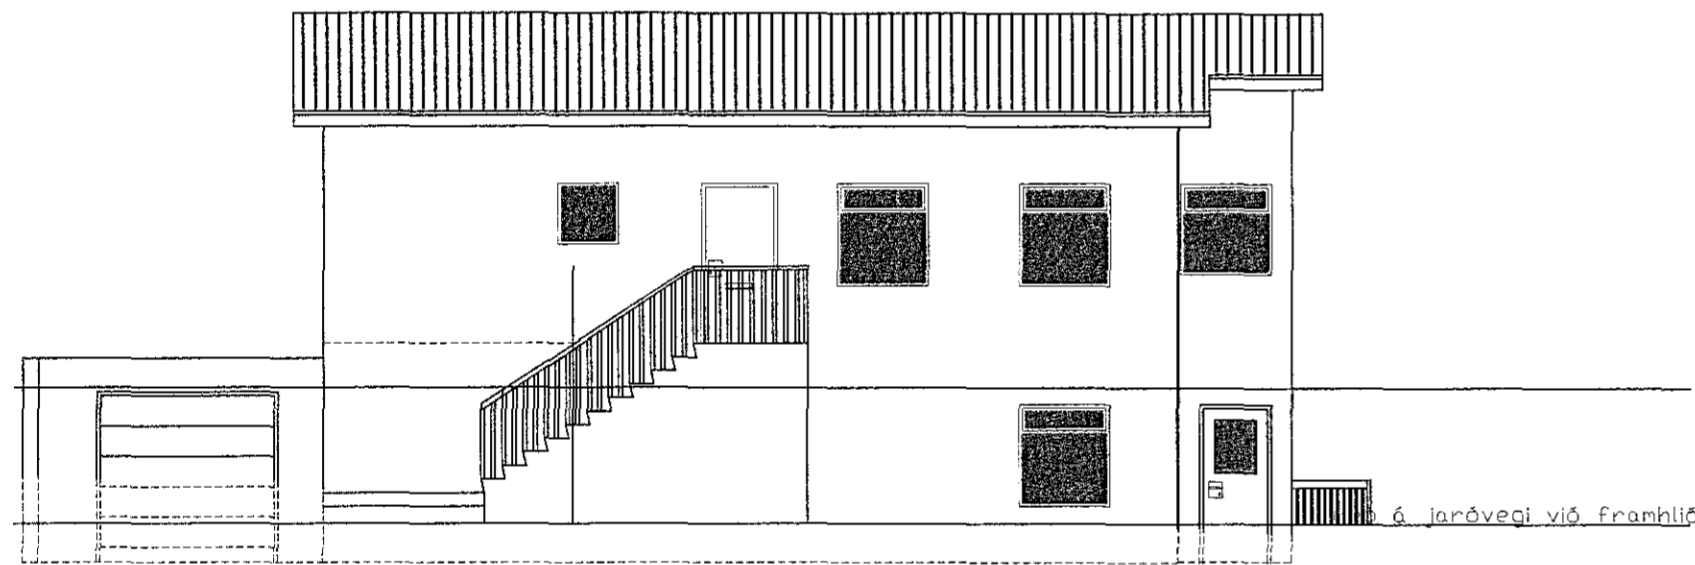

Norðvesturhlíð

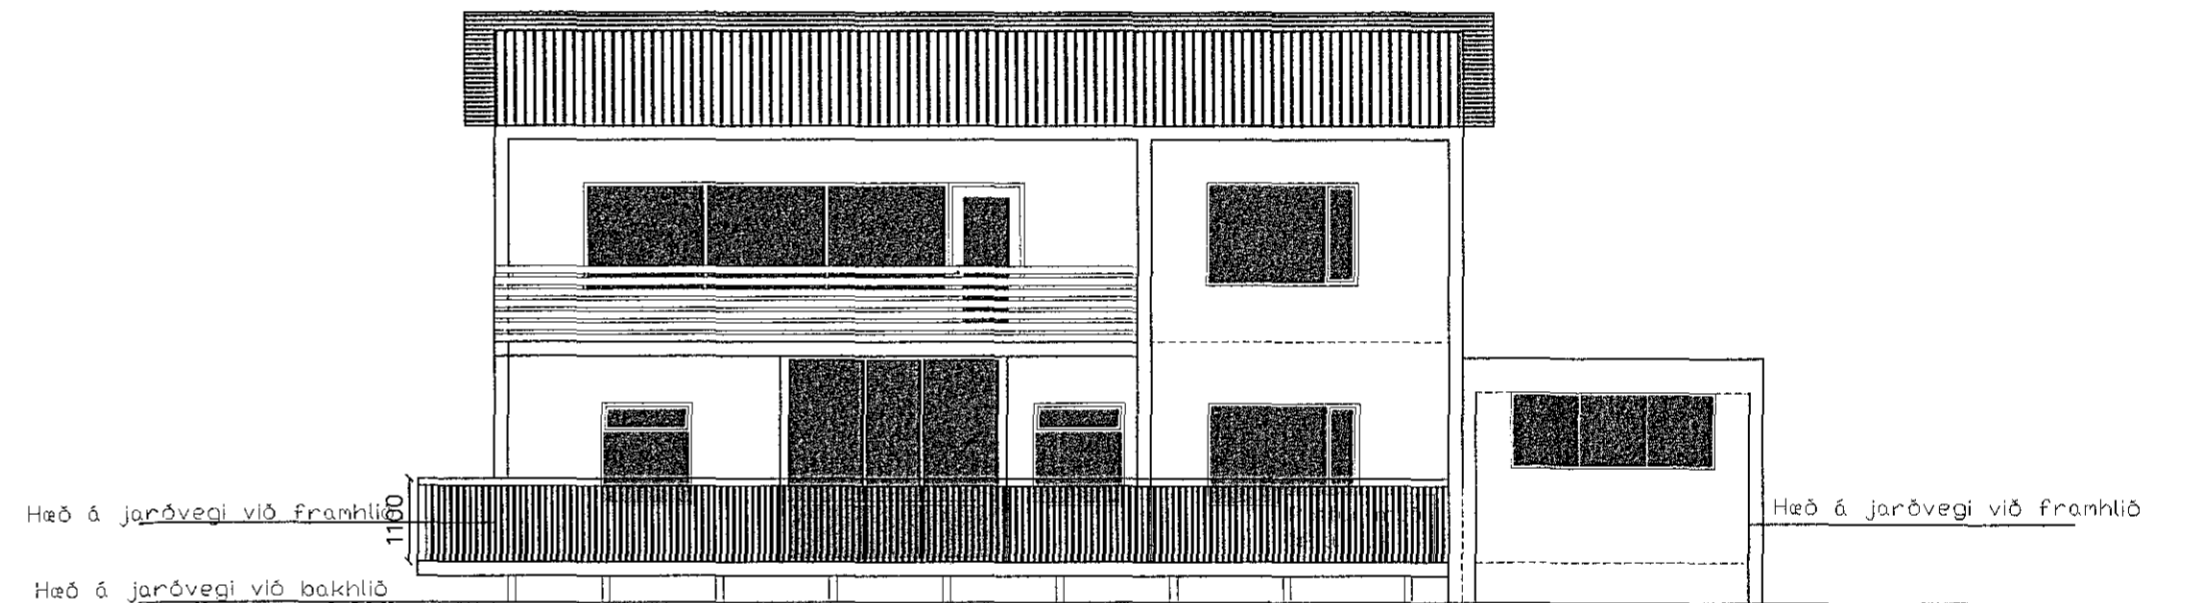


Suðausturhlíð

Hæð á jarðvegi við framhlíð

Hæð á jarðvegi við bakhlíð

Hæð á jarðvegi við framhlíð

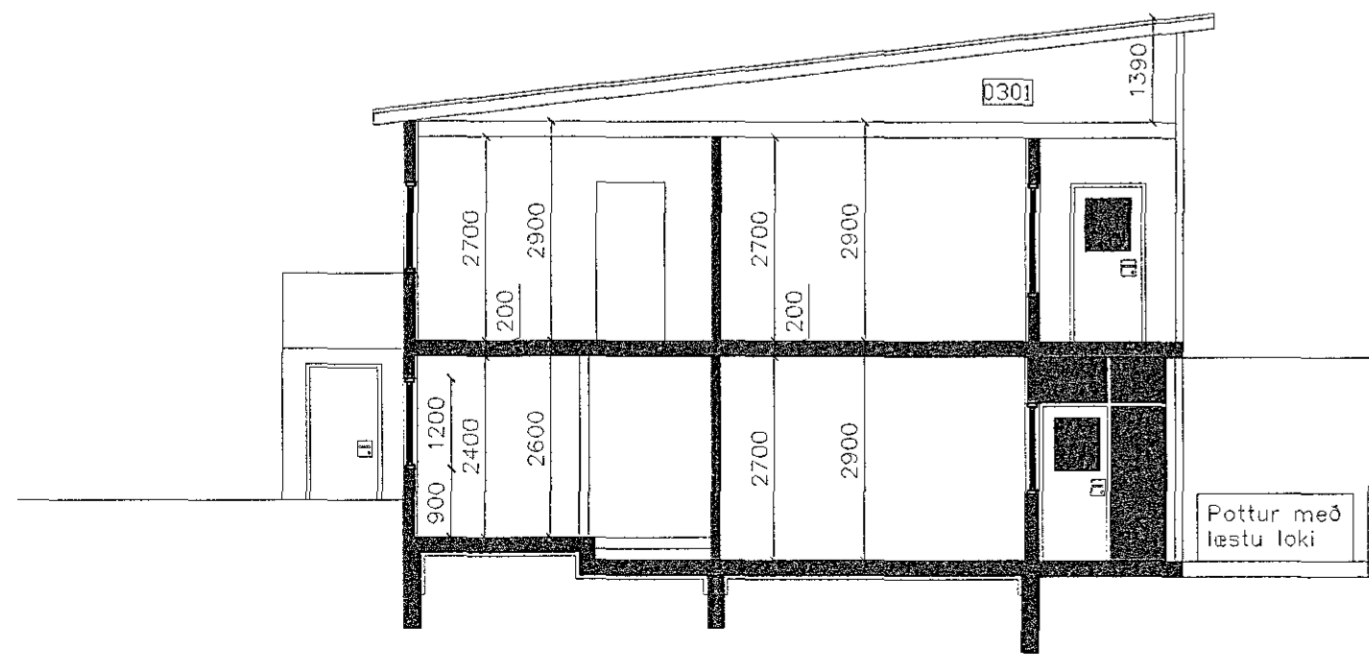

Sneiðing A-A

Upphaflegir höfundar húsnæðingunnar eru Arinbjörn Þorkelsson og Alex Jónhannesson, teiknað 1955

Breyting	Dags.	Verkefni	Verk nr.
Uppfært	12.02.15	Álfaskeið 56	14-27
		Útlit og sneiðing	Dagsetning.
			01-12 2014
		Hannað.	Kvarði.
		Vigfús Halldórsson	1:100
		Teiknað.	Teikning nr.
		Vigfús Halldórsson	A-2
Aðalhönnuður kt.: 100760-5849		Vigfús Halldórsson BFI Biskupsgata 3, 113 Reykjavík S:8984908 / vigfus.h@internet.is	

VÍGFÚS H