
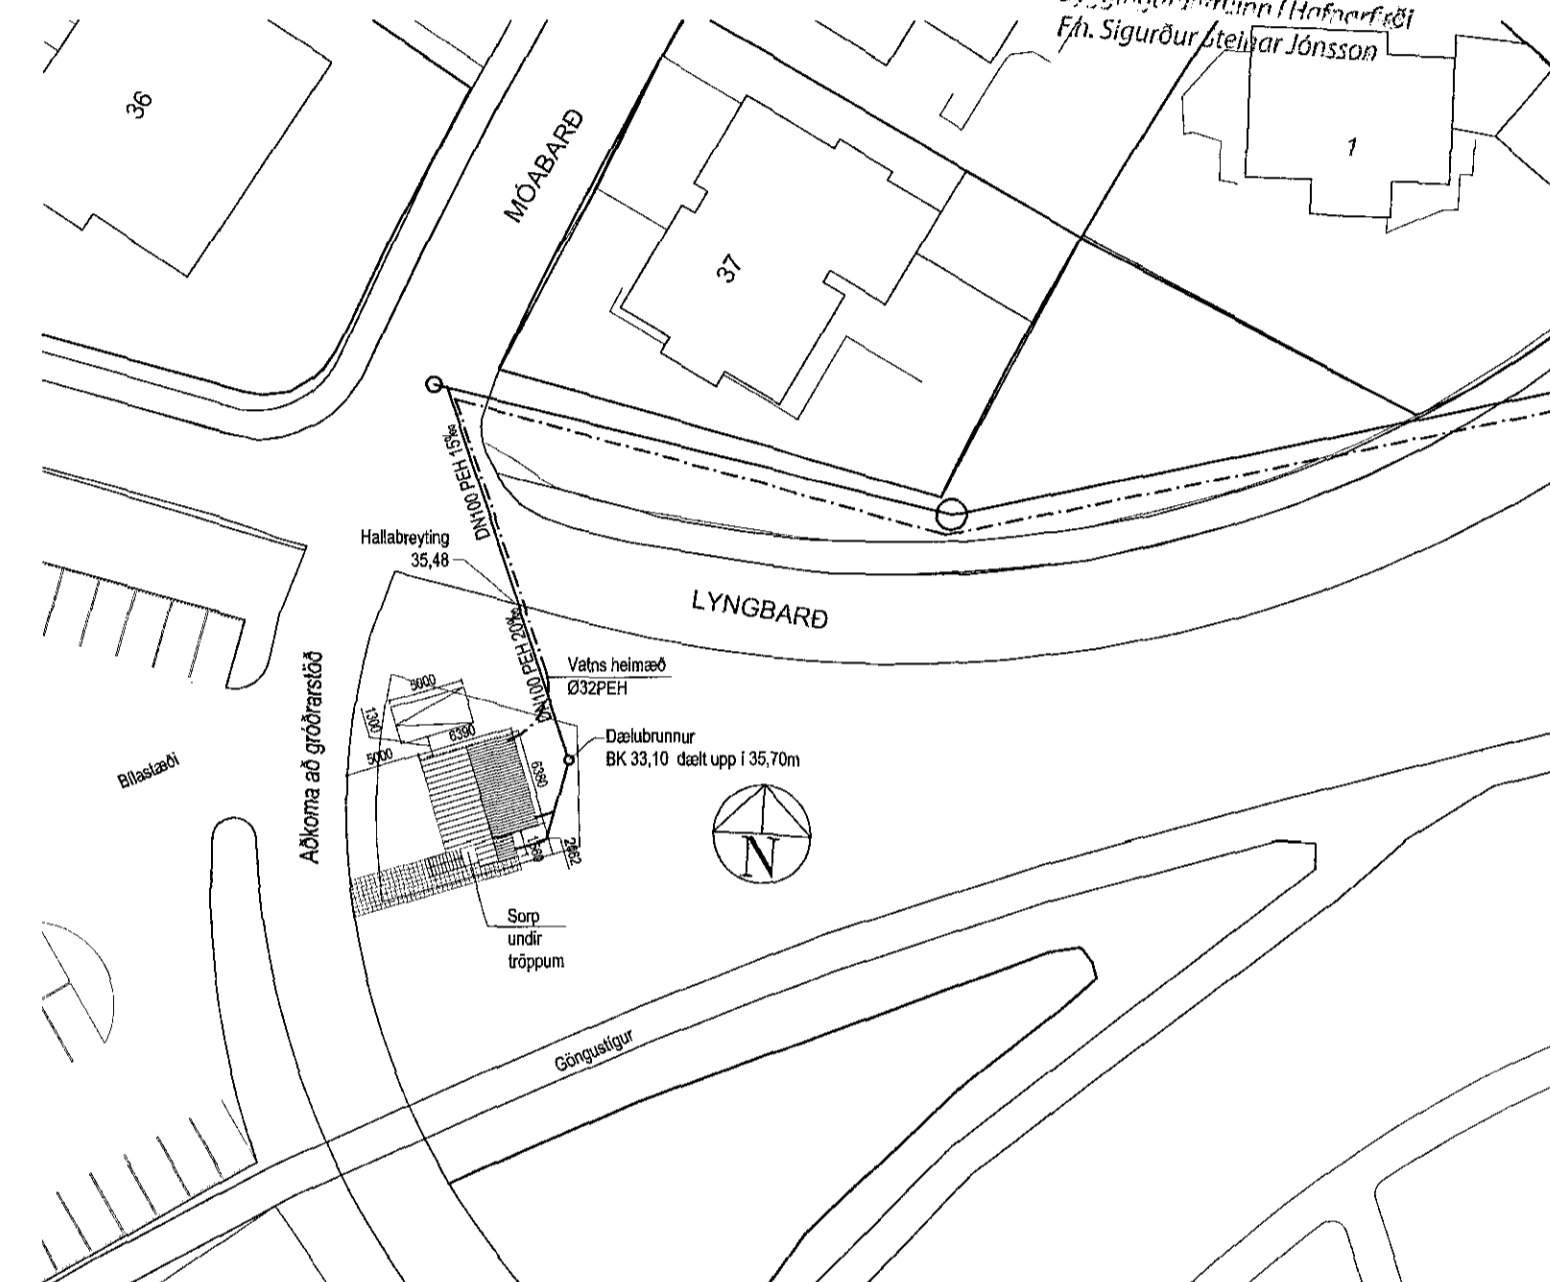
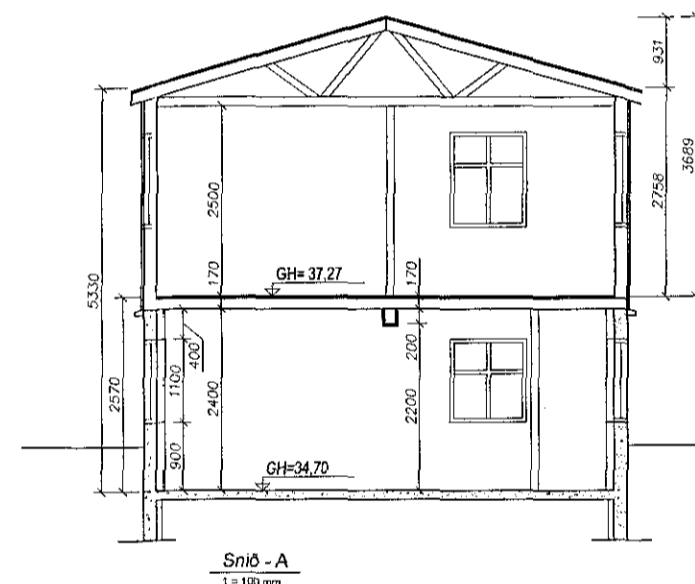


Sampykkt barn  
 30 OCT 2015  
 Byggingafulltrúan / Hafnarfirði  
 F.h. Sigurður Steinar Jónsson  
 Sampykkt barn

30 SEP 2015  
 Byggingafulltrúan / Hafnarfirði  
 F.h. Sigurður Steinar Jónsson

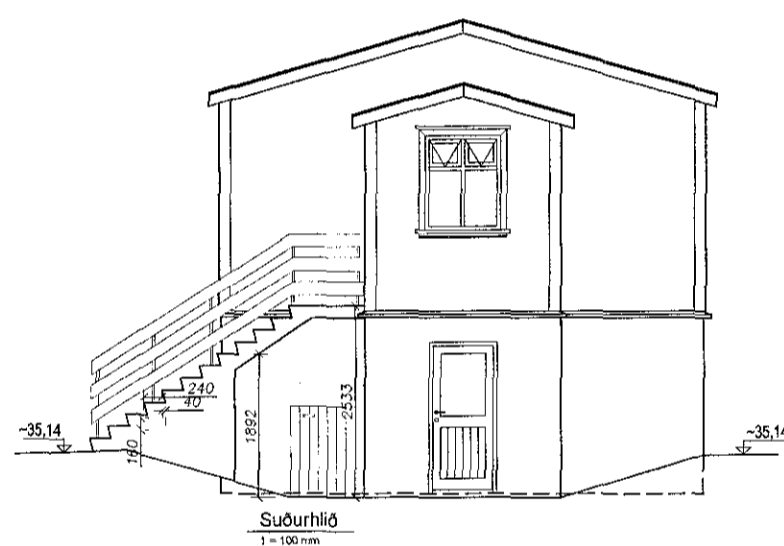



Afstaða  
 Mælikvarði 1:500

Skráningartafla: Lyngbarð 2, þjónustunús					Skrásetjari: Pétur Vilberg Guðnason					Kennitala: 0511632739								
Landnúmer: 202226					Utgáfa: 4.01t					Dags: 18.9.2015								
Matshlutanúmer: 01					Stærðir					Dags								
D0	D1	D2	D3	D4	D5	DSM	D6	D7	D8	D9	D10a	D10b	D11	D12	D16	Reiknitala	D17	
Lokun	Rými	Notkun	Höfuð-flokkun	Eignar-hald	Bolttölur m²	Milfötur m²	Sigar m²	Op m²	Brúttótölur m²	Brúttótölur sh < 1,8 m²	Salarhæð min	Salarhæð max	Brúttó rúmmál m³	Nettótölur m²	Birt flatarmál m²	Reiknitala skiptarúmmáls	Skipta-rúmmál m³	
<b>Matshluti</b>					89,7	0,0	1,0	0,5	89,2	0,0			266,5	75,1	89,2		216,107	
<b>Botn</b>													9,0					
A	0001	Kjallari	N	0101	44,8	0,0	1,0	0,0	44,8	0,0	2,57	2,57	115,2	36,6	44,8	2,57	94,062	
B	0002	Geymsla	T	0101	44,8	0,0	1,0	0,0	44,8	0,0	1,89	2,53	115,2	36,6	44,8	2,57	94,062	
		Skýli / sorp			2,1				2,1									
A	01	Hæð	N	0101	44,9	0,0	0,0	0,5	44,4	0,0	2,76	3,69	142,3	38,5	44,4	3,17	122,045	
C	0101	þjónusturými	U	0101	44,9	0,0	0,0	0,5	44,4	0,0	2,76	3,69	142,3	38,5	44,4	3,17	122,045	
		Tröppur			4,4				4,4									
<b>Athugasemdir</b>																		
<b>Sameignir sumra</b>																		
<b>Eignarhald</b>																		
	Eignar-hald	Notkun	Birt flatarmál m²	Skiptarúmmál Séreign m³	Séreign og sameign m³													
	0101	þjónusturými	89,2	216,107	216,107													
		Alls	89,2	216,107	216,107													

Skýringar:

Reyndarteikningar af Suðurgötu 40, vegna flutnings að Lyngbarði 2, Hafnarfirði og gerð eignaskiptayfirlýsingar. Teikningar af húsinu voru samþykktar í hjá Byggingafulltrúanum í Hafnarfirði 11/5 1966. Húsið er bérurjárnsklipt timburhús. Steypa skal nýjan kjallara undir húsið og tröppur eins og fram kemur á þessari teikningu. Sorp skal staðsett undir tröppum eins og sýnt er á teikningu.

Dtgr.	Breytingar	Höfundur	Dagur
E	Skráningartafla og útlit	JMK	18.09.15
D	Skiptulag 1 hæðar br. í þjónusturými	JMK	24.08.15
C	Skiptulag 1 hæðar og gluggi settur á suðurhlíð	JMK	24.02.15
B	Skiptulag, heðaríðota og skráningartöflu breytt	AS	22.08.11
A	Gólfhæð lækkuð og delubrunni blett við	AS	03.11.09

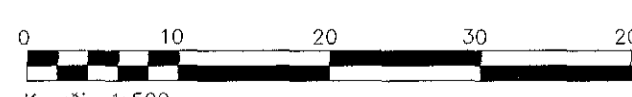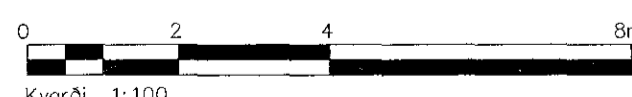

Verkteikning

Lyngbarð 2, Hafnarfirði

Strendingur ehf. Verkfæðipjónusta  
 Fjarbergata 13-15 - 220 Hafnarfirður  
 Sími 563 5649, Fax 563 5641 | strendingur@strendingur.is

Höfundur: Jóhann Magnús Kristjánsson 060662-5689  
 Samþykkingarhöfundur

Grunnmynd, útlit, snið, afstaða og skýringar

Dagur: 13.11.2008  
 Teiknað / Húsnáð af: JW/AS

Mælikvarði: 1:100, 1:500  
 Blaðnúmer: 101  
 Blaðstærð: A2