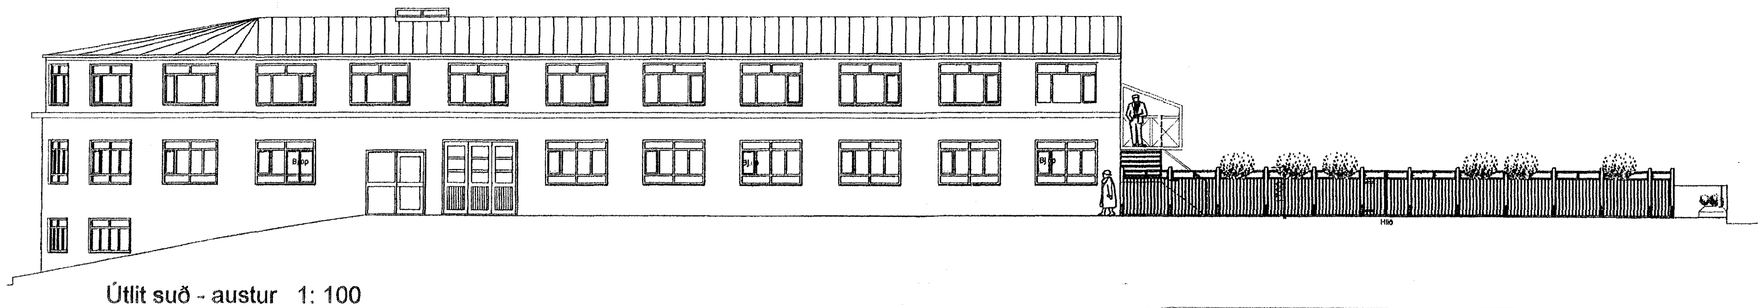

Útlit suð - austur 1: 100

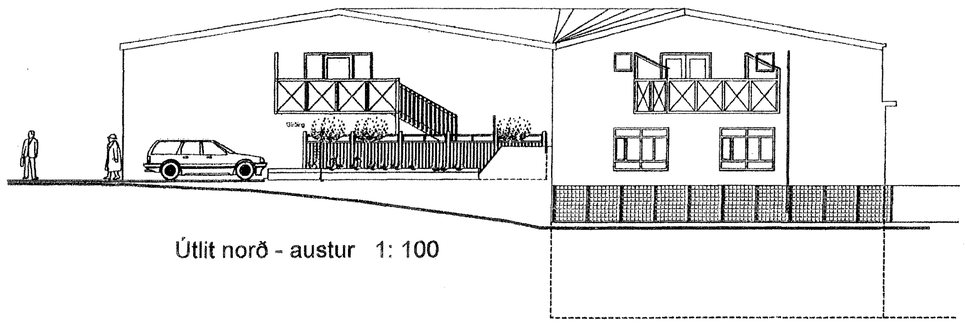

Útlit norð - austur 1: 100

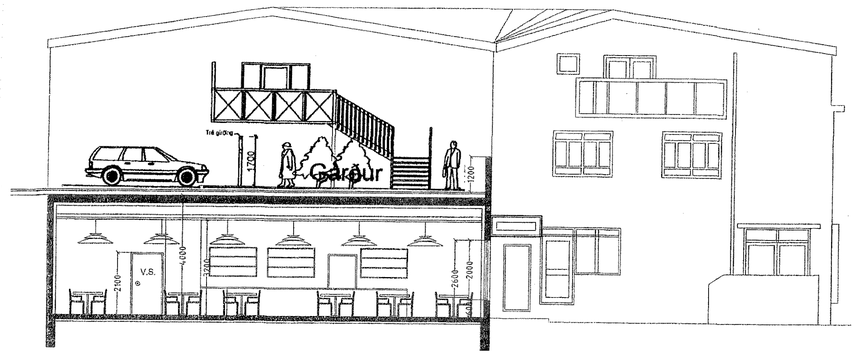

SNIÐ A-A MKV. 1:100.

SNIÐ B-B MKV. 1:100.

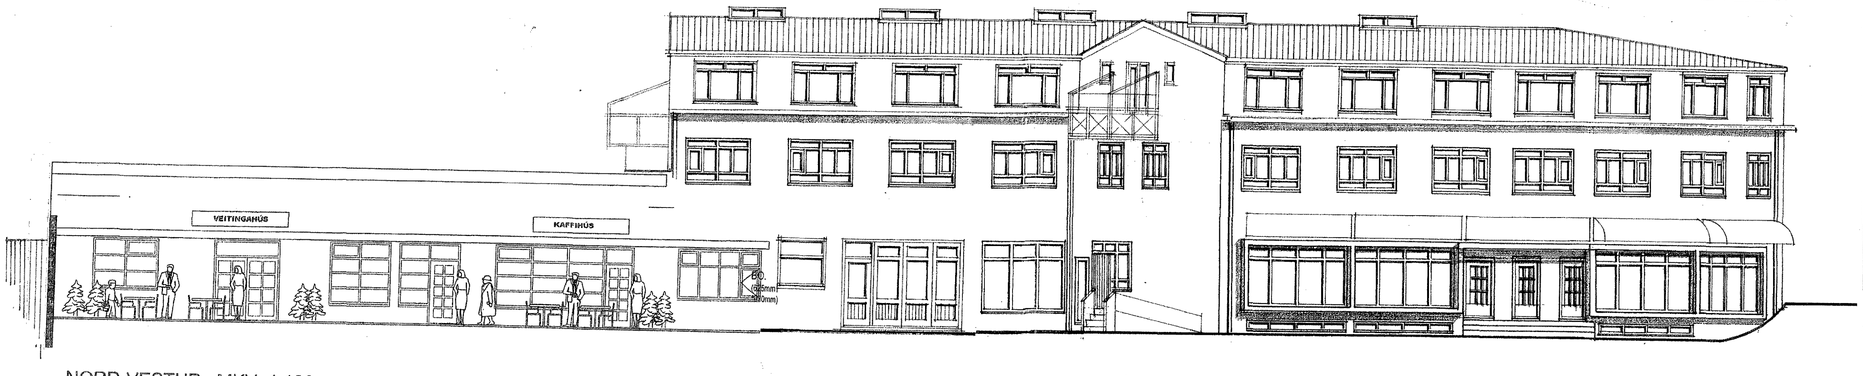

NORÐ-VESTUR MKV. 1:100.

Samþykkt þann
30 SEP 2015
Byggingarfulltrúinn í Hafnarfirði
F.h. Sigurður Steinar Jónsson

	Dags.	Teikn.	Yfirf.:

SEPT. 2015. (SIG. Þ.)
GERÐAR BREYTINGAR Á INNRA FYRIRKOMULAGI Á EIGNAHLUTA 0101.
VEITINGASTAÐURINN ER INNRÉTTAÐUR FYRIR AÐ HÁMARKI 50 GESTI.

Strandgata 75 Hafnarfirði.
Landnúmer: 122433

Aðaluppdráttur. Númer.

Efni:	Útlitsmyndir.		
Mælikvarði:	1 : 100.		
Frumstærð blaðs:	A1		
Teiknað:	Sig. Þ.	Verk nr:	00000
Yfirfarið:	Sig. Þ.	Teikn. nr:	002
Dagsetning útgáfu:	11-05-2015	Endursk:	

STH. teiknistofan ehf.
Áritun aðalhönnuðar.
23/9/15
Strandgötu 11.
220 Hafnarfirði.
kt. 510298-2769.
Sími 5651510.
teiknistofan@simnet.is.

Sigurður Þorvarðarson byggingafræðingur bfi. kt. 141250-4189.