

BYGGINGARLÝSING:

BYGGINGIN ER 4 ÍBÚÐA HÚS Á TVEIMUR HÆÐUM. BILGEYMSLUR FYLGJA EKKI HÚSINU. HJÓLA OG VAGNAGEYMSLA STANDA STAKSTÆÐAR ÚTI Á LÖÐ ÁSAMT LOKABRI SORPGEYMSLU. VIÐ BYGGINGUNA ERU 8 BÍLASTÆÐI.

BYGGINGAÆFNI:

BURÐARVIRKI:
AÐAL BURÐARVIRKI BYGGINGARINNAR ER ÚR JÁRNBENTRI STEINSTEYPU, Þ.E SÖKKLAR, BOTNPLATA, ÚTVEGGIR, MILLIPLÖTUR, HLUTI MILLIVEGGJA. ÞAK ER ÞAÐ BORIÐ UPPI AF TRJÁVÍÐUM.

EINANGRUN:
SÖKKLAR OG BOTNPLATA ERU EINANGRÚÐ MED 75mm POLYSTYREN EINANGRUN (U-gildi 0,3 W/m²). ÚTVEGGIR BYGGINGARINNAR ERU EINANGRÁÐIR MED 100 mm POLYSTYREN (U-gildi 0,4 W/m²) AÐ INNAN. ÞAK ER EINANGRÁÐ MED 200 MM EINANGRUN (U-gildi 0,2 W/m²). VEGIÐ MEDALTAL ÚTVEGGJA SKAL VERA UNDIR 0,85 W/m².

GLUGGAR OG GLER:
GLUGGAR ERU HEFDBUNDNIR Í STEYPTIR TIMBURGLUGGAR ÚR ÞURRKADRI FURU. GLER SKAL VERA TVÓFALT K-GLER. (U-gildi 2,0 W/m²).

YRIRBORÐ ÚTVEGGJA OG ÞAKS:
ÚTVEGGIR BYGGINGARINNAR ERU AÐ MESTU KLÆDDIR STEINMULNINGI. ÞAK ER KLÆTT MED BÆRUSTÁLKLEÐNINGU.

UTIR:
GRÁLEITIR JARÐARLITIR Í SAMRÁÐI VIÐ AÐALHÖNNUÐ.

TÆKNIBÚNAÐUR:

INNTÖK VEITNA:
SAMEIGNLEG INNTAKSRÝMI FYRIR INNTÖK VEITNA ER STAÐSETT UNDIR ÚTIRÖPPUM.

LAGNALEIÐIR:
LAGNIR Þ.E. NEYSLUVATN OG FRÁRENNSLI ER AÐ MESTU LEYTI STAÐSETTAR Í EINANGRUN ÚTVEGGJA SEM OG INNVEGGJUM. GÓLFHITAKERI ER Í HÚSINU. VARDANDI INNTÖK VEITNA SKAL HAFNA SAMRÁÐ VIÐ VIÐKOMANDI VEITUSTOFNANIR.

GÓLFNIDURFÖLL:
KOMA SKAL FYRIR GEGNUMSTREYMISNIDURFÖLLUM Í ÖLLUM VOTRYMUM, ÍBÚÐA Þ.E. Í ÞVOTTAHÚSUM OG BÖÐUM.

LOFTRÆSTING:
LOFTRÆSTA SKAL ÖLL GLUGGALAUS RÝMI Þ.E. GEYMSLUR, SALERNI OG ÞVOTTARHERBERGI.

HLJÓÐVIST:
LOFTHLÓÐEINANGRUN: EFTIRFARANDI KRÓFUR ERU GERÐAR TIL BYGGINGARINNAR. MILLI ÍBÚÐAR OG RÝMIS UTAN ÍBÚÐAR 55 db SEM UPPTYLLIST MED 180 STEINSTEYPTUM VEGG OG 180 mm STEYPTRI GÓLFPLÖTU AUK ÍLAGNAR.

LEYFILEGAR KÖLNUNARTÖLUR BYGGINGARHLUTA ERU:

ÞAK	0,2 W/m² K (t.d. 200 mm steinull)
VEGGIR	0,4 W/m² K (t.d. 100 mm polystyren)
GÓLF Á FYLINGU	0,3 W/m² K (t.d. 75 mm polystyreni)
GLUGGAR, vegið meðaltal	2,0 W/m² K (t.d. tvöfalt K-gleri)
HURÐIR	3,0 W/m² K

BRUNAVARNIR Í BYGGINGUNNI:

BRUNAKRAFA VEGGJA MILLI HÚSAEININGA SKAL VERA EINS OG FRAM KEMUR Á GRUNNMYNDUM. ÞAKKLÆÐNING SKAL VERA Í FLOKKI 1. KLÆÐNING LOFTA Í ÍBÚÐA SKAL EKKI VERA LAKARI EN Í FLOKKI 2. Í HVERJU HERBERGI SKAL VERA BJÖRGUNAROP. KOMA SKAL FYRIR REYKSKYNJURUM Í BYGGINGUNNI Í SAMRÆMI VIÐ ÞAÐ SEM FRAM KEMUR Á GRUNNMYNDUM.

EFNI OG VINNA SKAL VERA Í SAMRÆMI VIÐ BYGGINGARREGLUGERÐ, VIÐKOMANDI ÍST STAÐLA OG REGLUGERÐ UM BRUNAVARNIR.

BRUNAVARNIR Í BYGGINGUNNI SKAL AÐ ÖÐRU LEYTI VERA Í SAMRÆMI VIÐ BYGGINGARREGLUGERÐ. Á UPÐRÁTTUM KEMUR FRAM BRUNAMÓTSSTAÐA BYGGINGARHLUTA, Þ.E. Í AÐALATRÍÐUM, EN AUK ÞESS SKAL BYGGINGIN UPPTYLLA EFTIRFARANDI KRÓFUR:


1) ALLAR ÍBÚÐIR SKULU VERA ÚTBÚNAR VIÐURKENNDUM REYKSKYNJURUM OG HANDSLÖKKVITÆKJUM.

TÁKN:

R	REYKSKYNJARI
BO	BJÖRGUNAROP
LR	VIÐKOMANDI RÝMI SKAL VERA LOFTRÆST
GN	VIÐKOMANDI RÝMI SKAL HAFNA GÓLFNIDURFALL

EI-60	BRUNAMÓTSSTAÐA VIÐKOMANDI BYGGINGARHLUTA
EICS-30	BRUNAMÓTSSTAÐA VIÐKOMANDI BYGGINGARHLUTA
REI-60	BRUNAMÓTSSTAÐA VIÐKOMANDI BYGGINGARHLUTA

Stærðir:	
Stærð íbúðar	1034,0 m ²
Íbúðir 1. hæð:	
101	119,6 m ²
102	119,6 m ²
Íbúðir 1. hæð:	
201	122,6 m ²
202	122,6 m ²
Inntök (tæknirými)	13,9 m ²
Samtals búttó	498,3 m ²
Rúmmál húss:	
Íbúðir 1. hæð:	
101	334,9 m ³
102	334,9 m ³
Íbúðir 1. hæð:	
201	475,1 m ³
202	475,1 m ³
Samtals búttó	1708,7 m ³
NÝTINGAHLUTFALL =	0,48

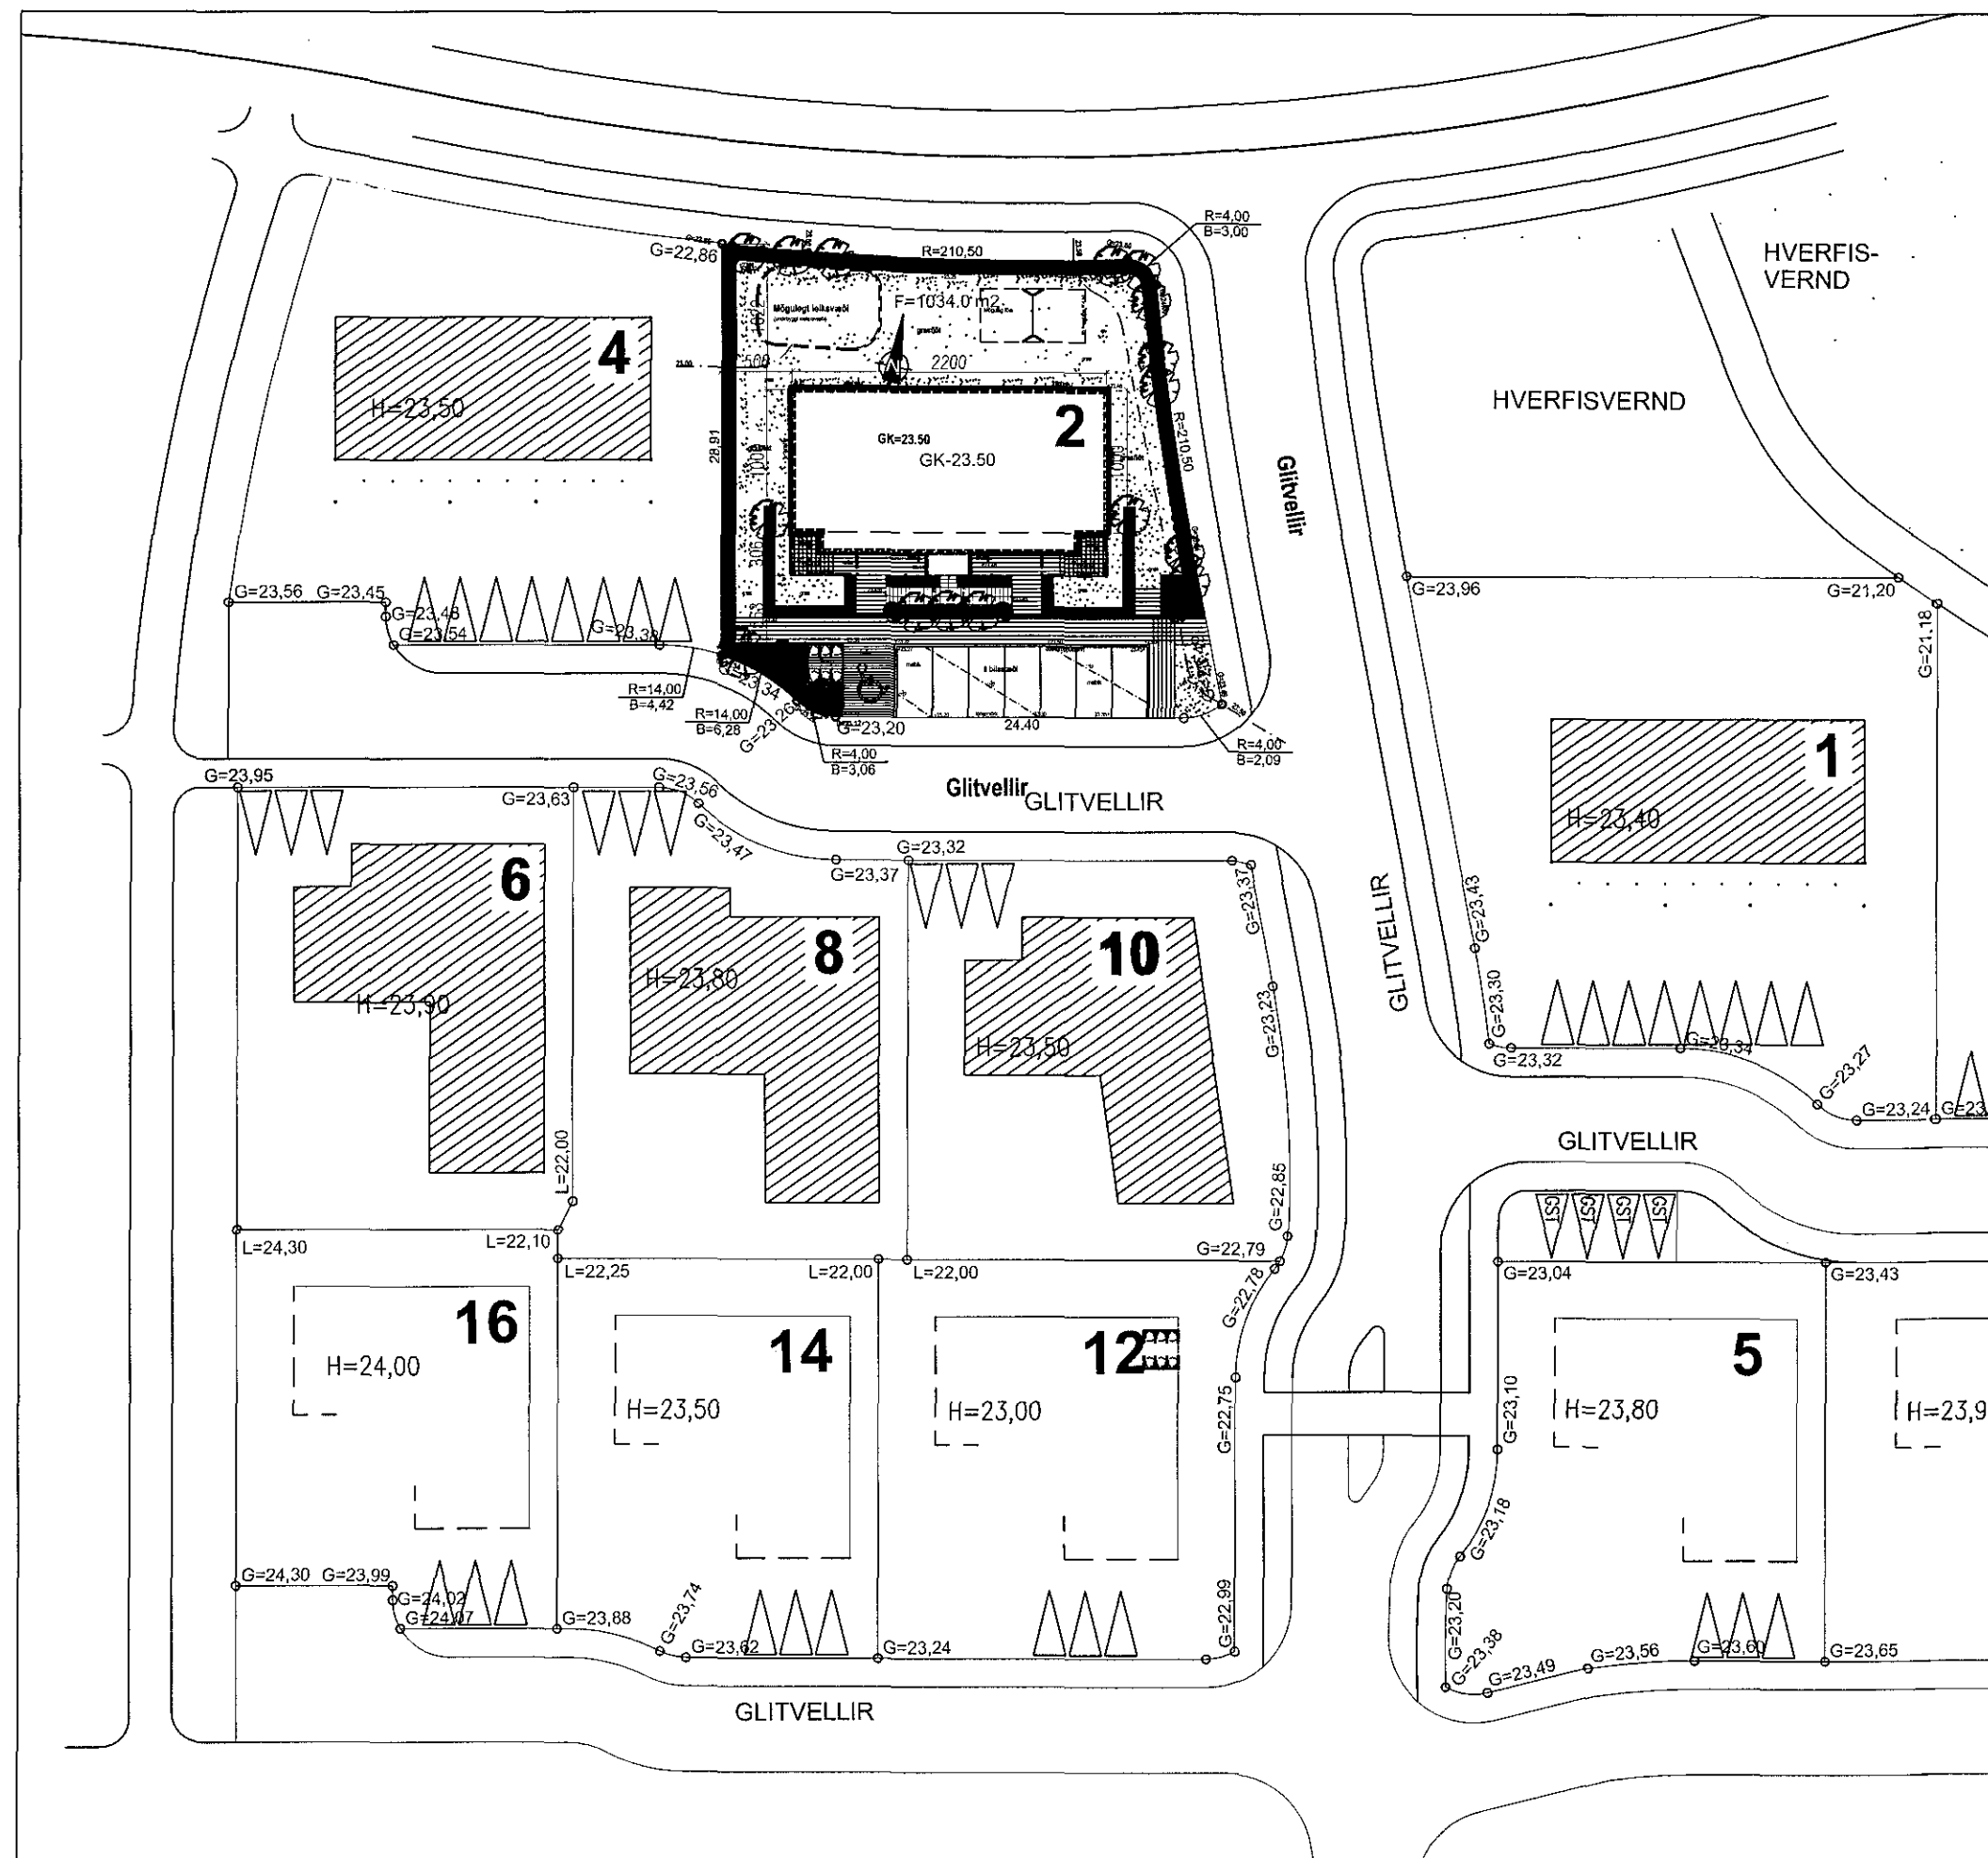

VEKTOR - hönnun og ráðgjöf - Akralind 6, 201 Kópavogi.		Jón Hrafn Hlökkversson byggingafræðingur NÚ 260662-6519 sími: 554-6650 fax: 554-6669.	
Teikn. nr.	Tilvísun á teikningu	Br.	Dags.
Samþykkt			
		<i>Jón</i>	
Glitvellir 2			
Afstöðumynd			
Byggingarlýsing			
Hannað	JHH	Teiknað	ÁVB
Dagsetning	23.05.2007	Verk nr.	A-07-03-22
Mælikvarði	1:500	Teikn. nr.	A-001