Glitvellir 2 Hafnarfirði

Lóðarteikning M 1:200

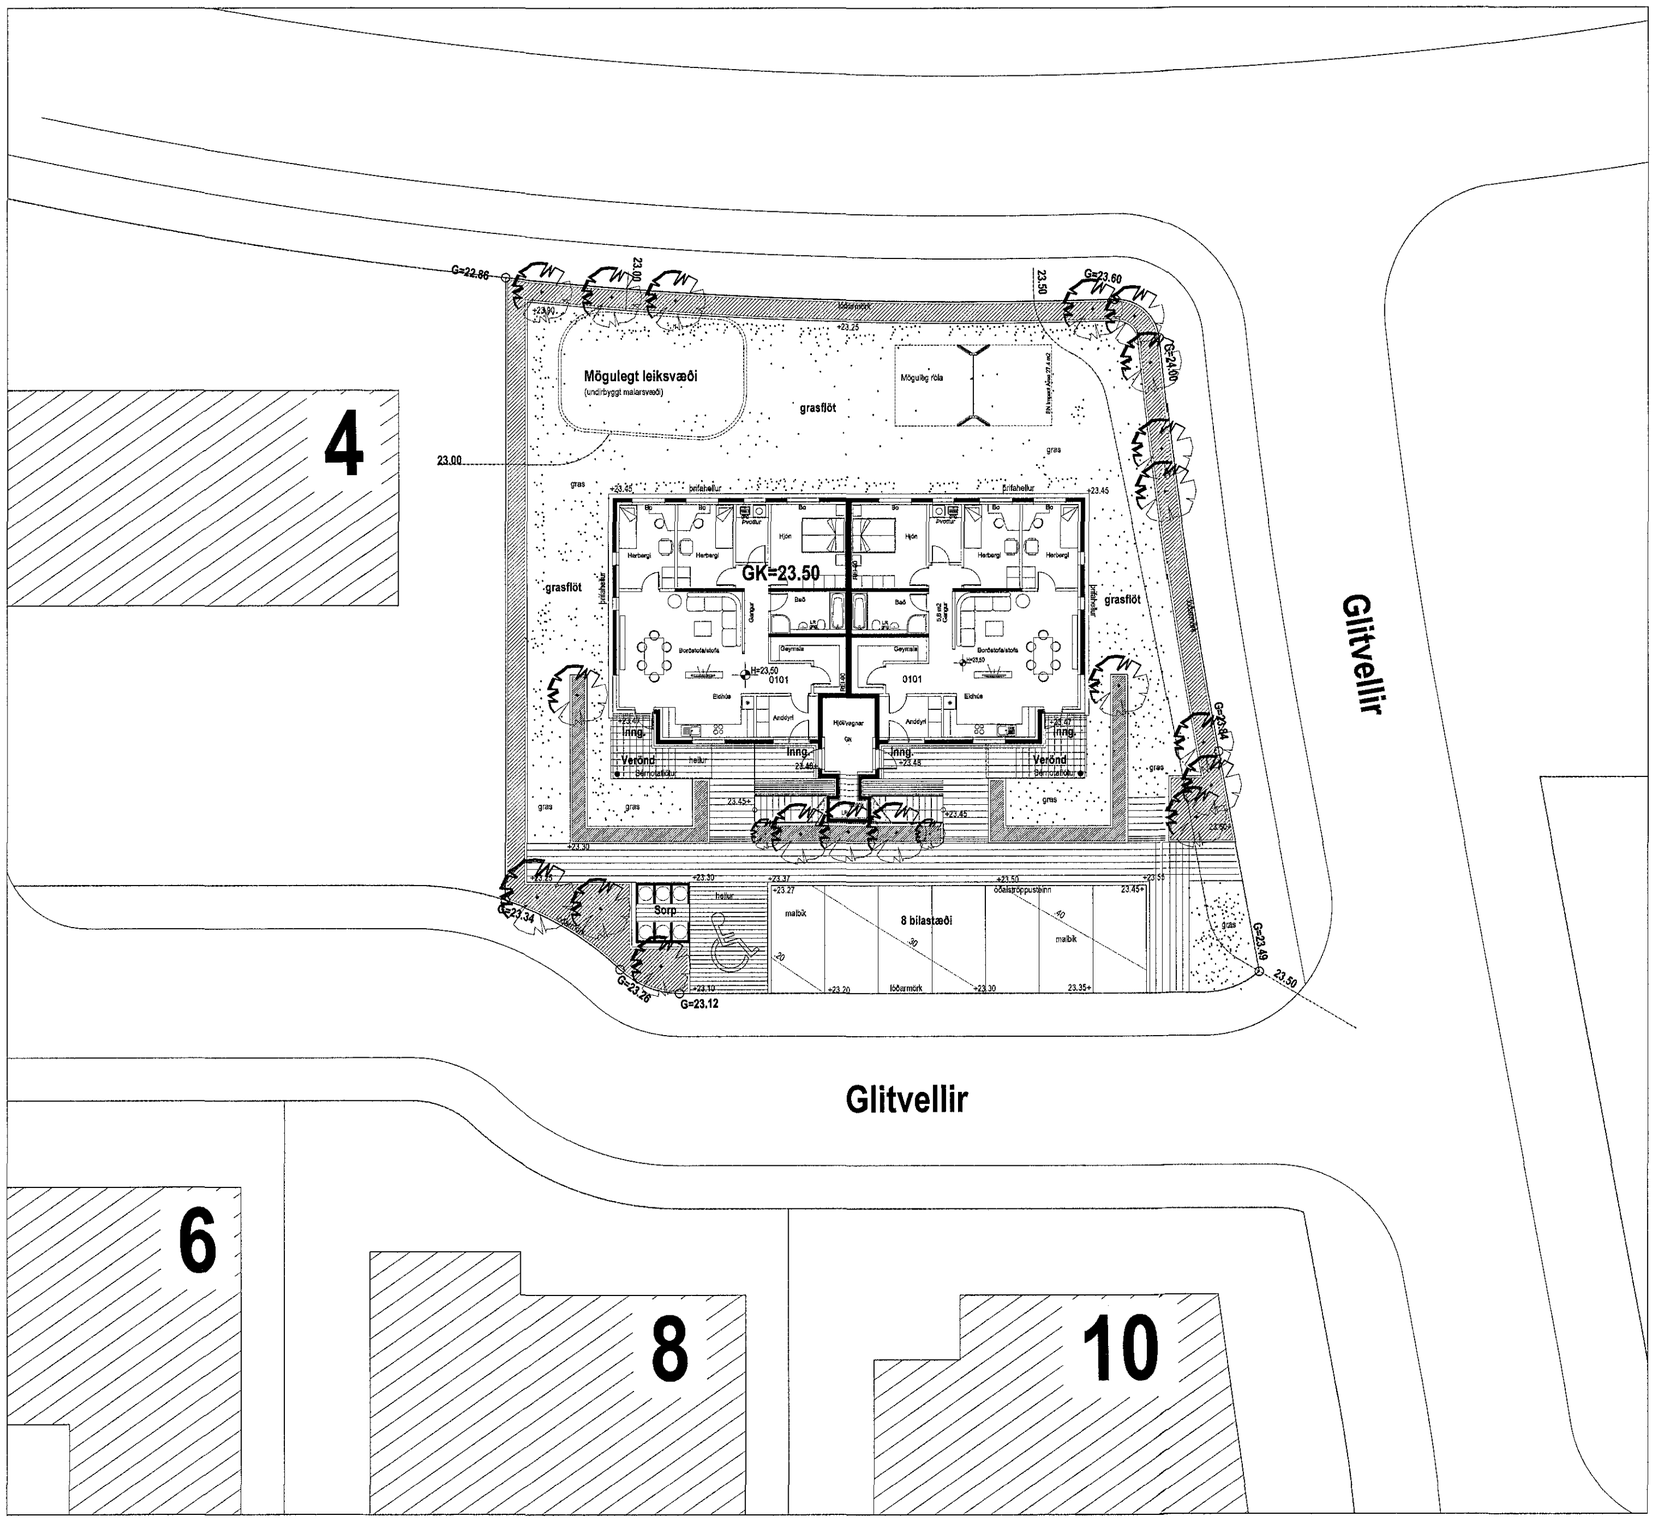

Byggingarfulltrúi samþykkir erindið.

30 MAI 2007

Bent skal á að samþykkt þessi verður ekki virk, fyrr en eftir þinglýsingu eignaskiptayfirlýsingar innar og skráningu hennar hjá Fasteignamati ríkisins.

Byggingafulltrúinn í Hafnarfirði
F.h. Kristján Pórarinsson

Skýringar

- Grassvæði
- Stofntré og gróðurbeð
- Malbik
- Hellur - smáar
- Hellur - stórar
- Núverandi hæðarlínur
- 116.50 Nýjar hæðarlínur
- .50 10 sm hæðarlínur á malbiki
- GK=116,50 Gólfkóti byggingar
- (+117.60) Núverandi hæðarkóti
- +117.60 Nýr hæðarkóti
- (nf) Núverandi niðurfall
- nf Niðurfall
- G=115.10 Gefinn hæðarkóti
- L=116.40 Leiðbeinandi hæðarkóti
- Grjóthleðsla
- Skjólgirðing
- Stálgirðing - Hæð 1.30

AÐALHÖNNUÐUR :
Jón Hrafn Hlöðversson byggingarfræðingur
Knt: 260662-6519
VEKTOR hönnun og ráðgjöf ehf
Akralind 6 - 200 KÓPAVOGI
Samþ.
Verktaupi

Glitvellir 2 Hafnarfirði

Lóðarteikning með byggingarnefndarteikningum

Mælikvarði		Teikning nr.	Hannað
1:200		lt-01	HGG
Dagsetning	Breyting	Blaðstærð	Teiknað
23. maí 2007		A2	HGG

Teiknistofan STORÐ
031066-4179
Hermann Georg Gunnlaugsson
landslagsarkitekt FILA
Akralind 6 201 Kópavogi
566 1642 - 862 1642
netfang: tstord@tstord.is
veffang: www.tstord.is

TEIKNINGU ÞESSA MÁ EKKI AFRITA MEÐ NEINUM HÆTTI, AÐ ILLUTA EÐA I HEILD ÁN SKRIFLEGS LEYFIS HÖFUNDAR