




Samþykkt á fundi skipulags- og byggingafulltrúa
 16. OKT 2015
 Bjarki Jóhannesson
 Skipulags- og byggingartulltrúi

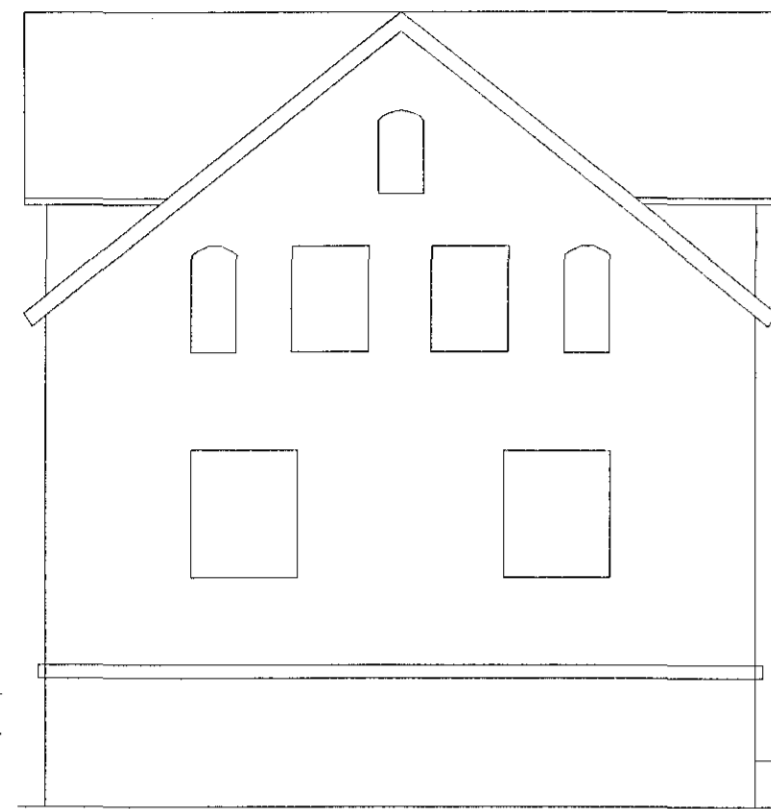

Ásýnd - suð-vestur
 mkv. 1:100

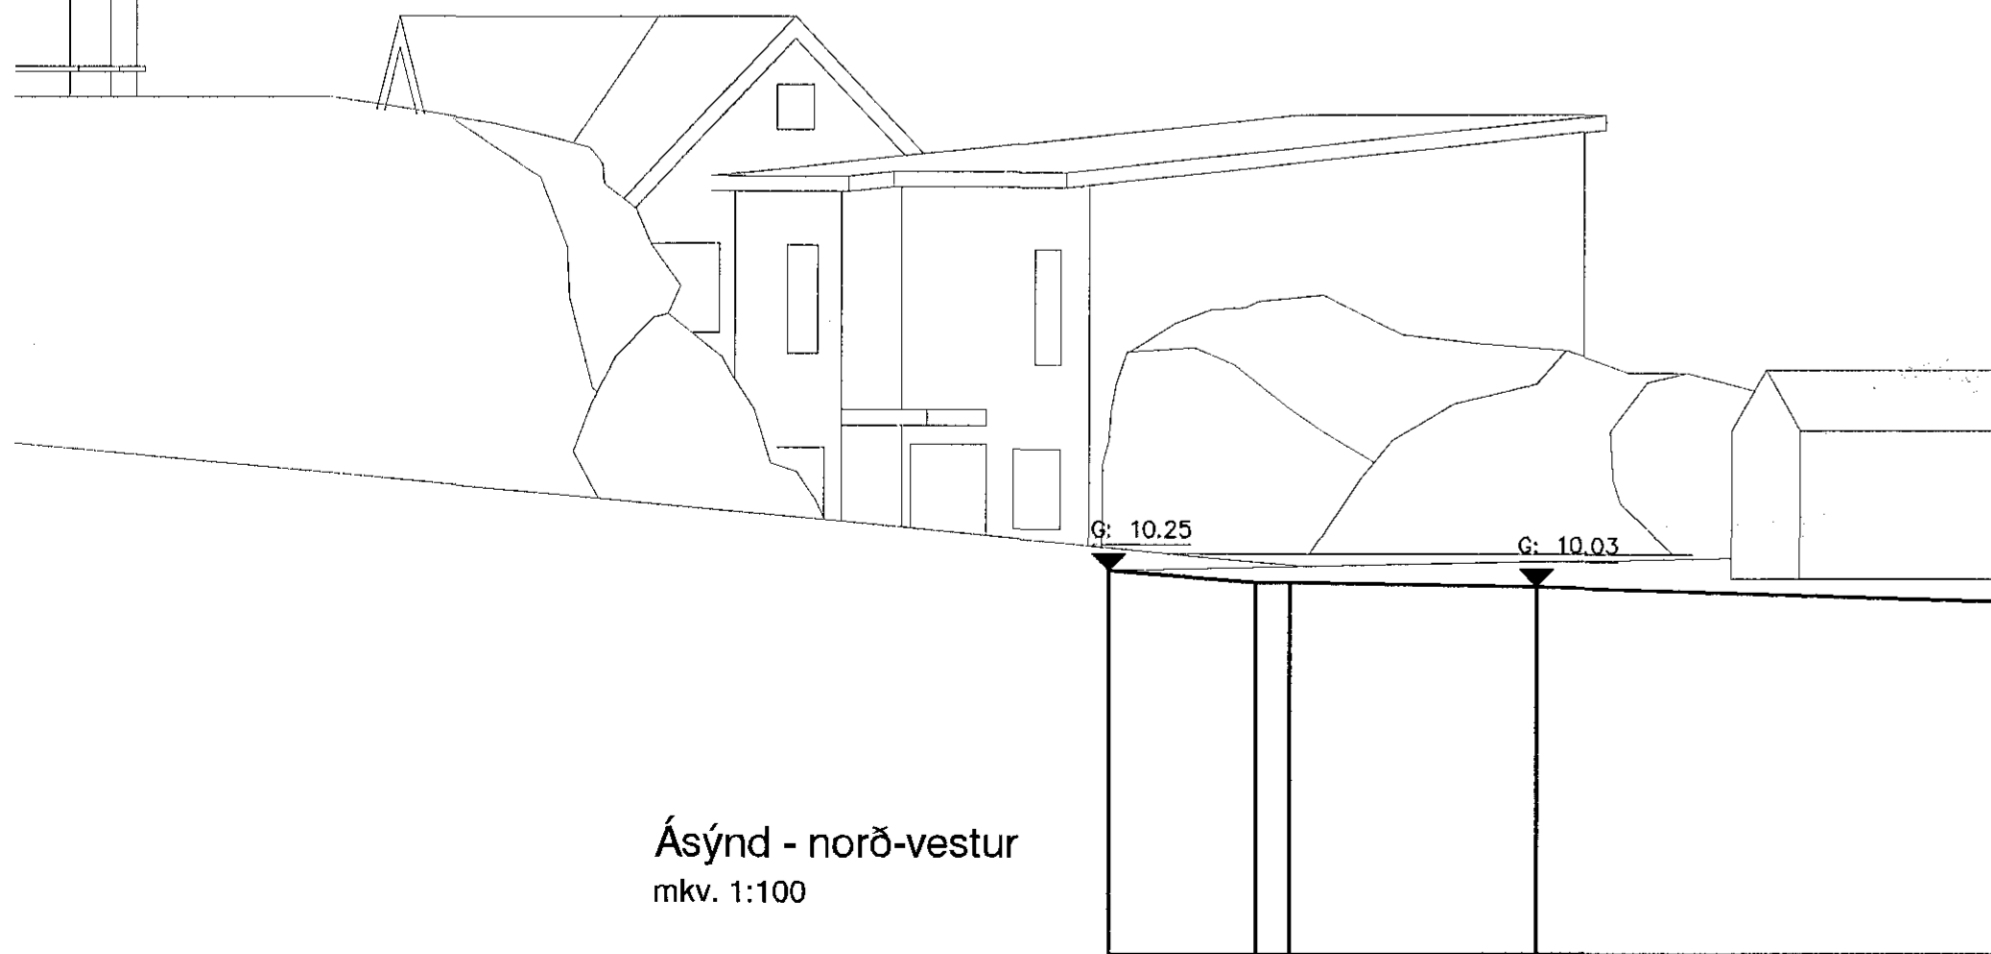

Ásýnd - norð-vestur
 mkv. 1:100

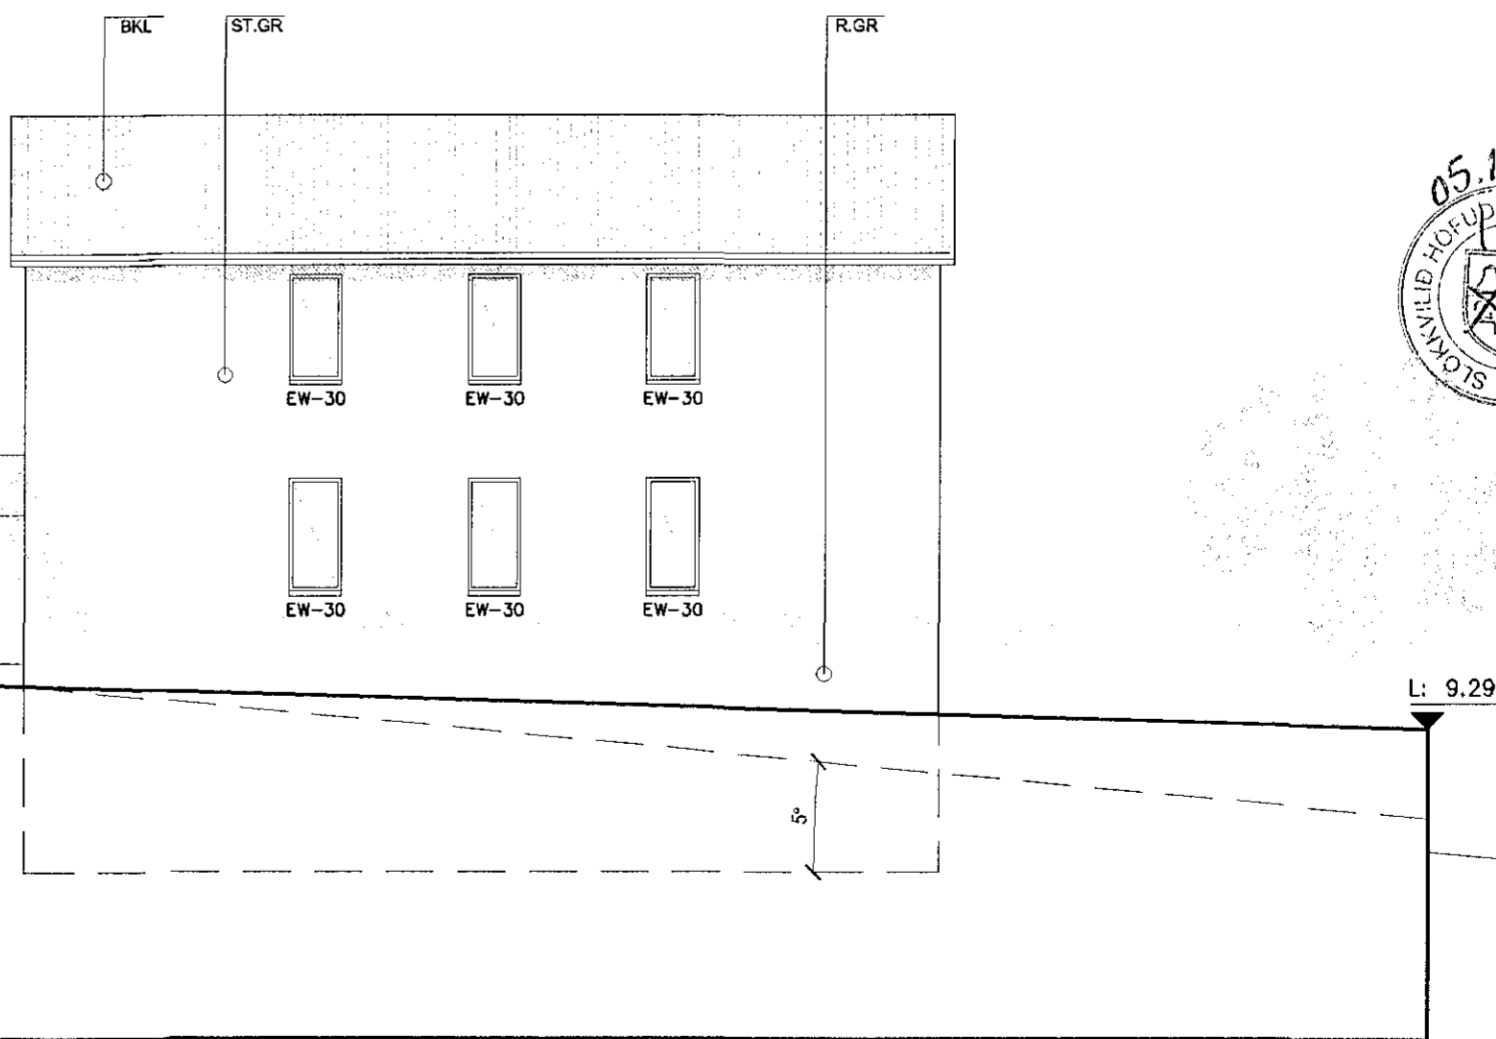

TAKN:

Veggir og hæðaskil með merktri brunamótstöðu.	EI-60
Hurðir og gluggar með merktri brunamótstöðu.	EI-60
Björgunarop-grunnmynd	BO 1100x500
Björgunarop-ásýnd	BO
Reykskynjari	R
Rýmishúmer	01-01
Lofræst rými	LR
Gólfniðurfall	GN
Hitaveita	HV
Vatnsveita	VV
Rafmagnsveita	RV
Þakniðurfall	PNF
Málaður steypur veggur,grár	ST.GR
Bárujármsklæðning.	BKL.
Svalahandrið	SV.H
Runnagróður	R.GR
Gras	GRS
Steinabeð	ST.B



Yfirfarið af
 brunahönnuð
 Gunnar H. Kristjánsson
 brunaverktæðingur
 30.9.2015

[Signature] AOK

KÁRI EIRIKSSON arkitekt FAÍ - kt: 070365-4059 - VERKSTÆÐI ARKITEKTA ehf
 Gunnarssundi 5 - 220 Hfj. - sími: 699 0999 - email: aok@aok.is - www.aok.is

AUSTURGATA 22, HAFNARFIRÐI 15/01
 6 ÍBÚÐA HÚS
 AÐALUPPDRAÐTÚR mkv: 1:100
 ásýndir norð-vestur, suð-vestur 0205
 hannað: KE teiknað: KE dags: 2.mars.2015

breyting A: 14.04.15. Breyttir hæðarkótar
 breyting B: 21.08.15. Húsin einangruð að innan - breytt útlit á SA-horni
 breyting C: 09.09.15. Eldvarnarskilgreiningar á hlöð sem snýr að Linnetsstígl
 breyting D: 25.09.15. Eldvarnarnir og breytt skráningartaflla

A2
 ATH! Öll mál eru í millimetrum. Öll vafaatriði skal bera undir hönnuð.
 Meðhöfð ekki af teikningum, öll mál athugast á staðnum.
 Öll afnot og afritun teikninga, að hluta eða í heild, er háð skriflegu leyfi höfundar.