



Samþykkt á fundi skipulags- og byggingarfulltrúa
 18 OKT 2015
 Bjarki Jóhannesson
 Skipulags- og byggingarfulltrúi

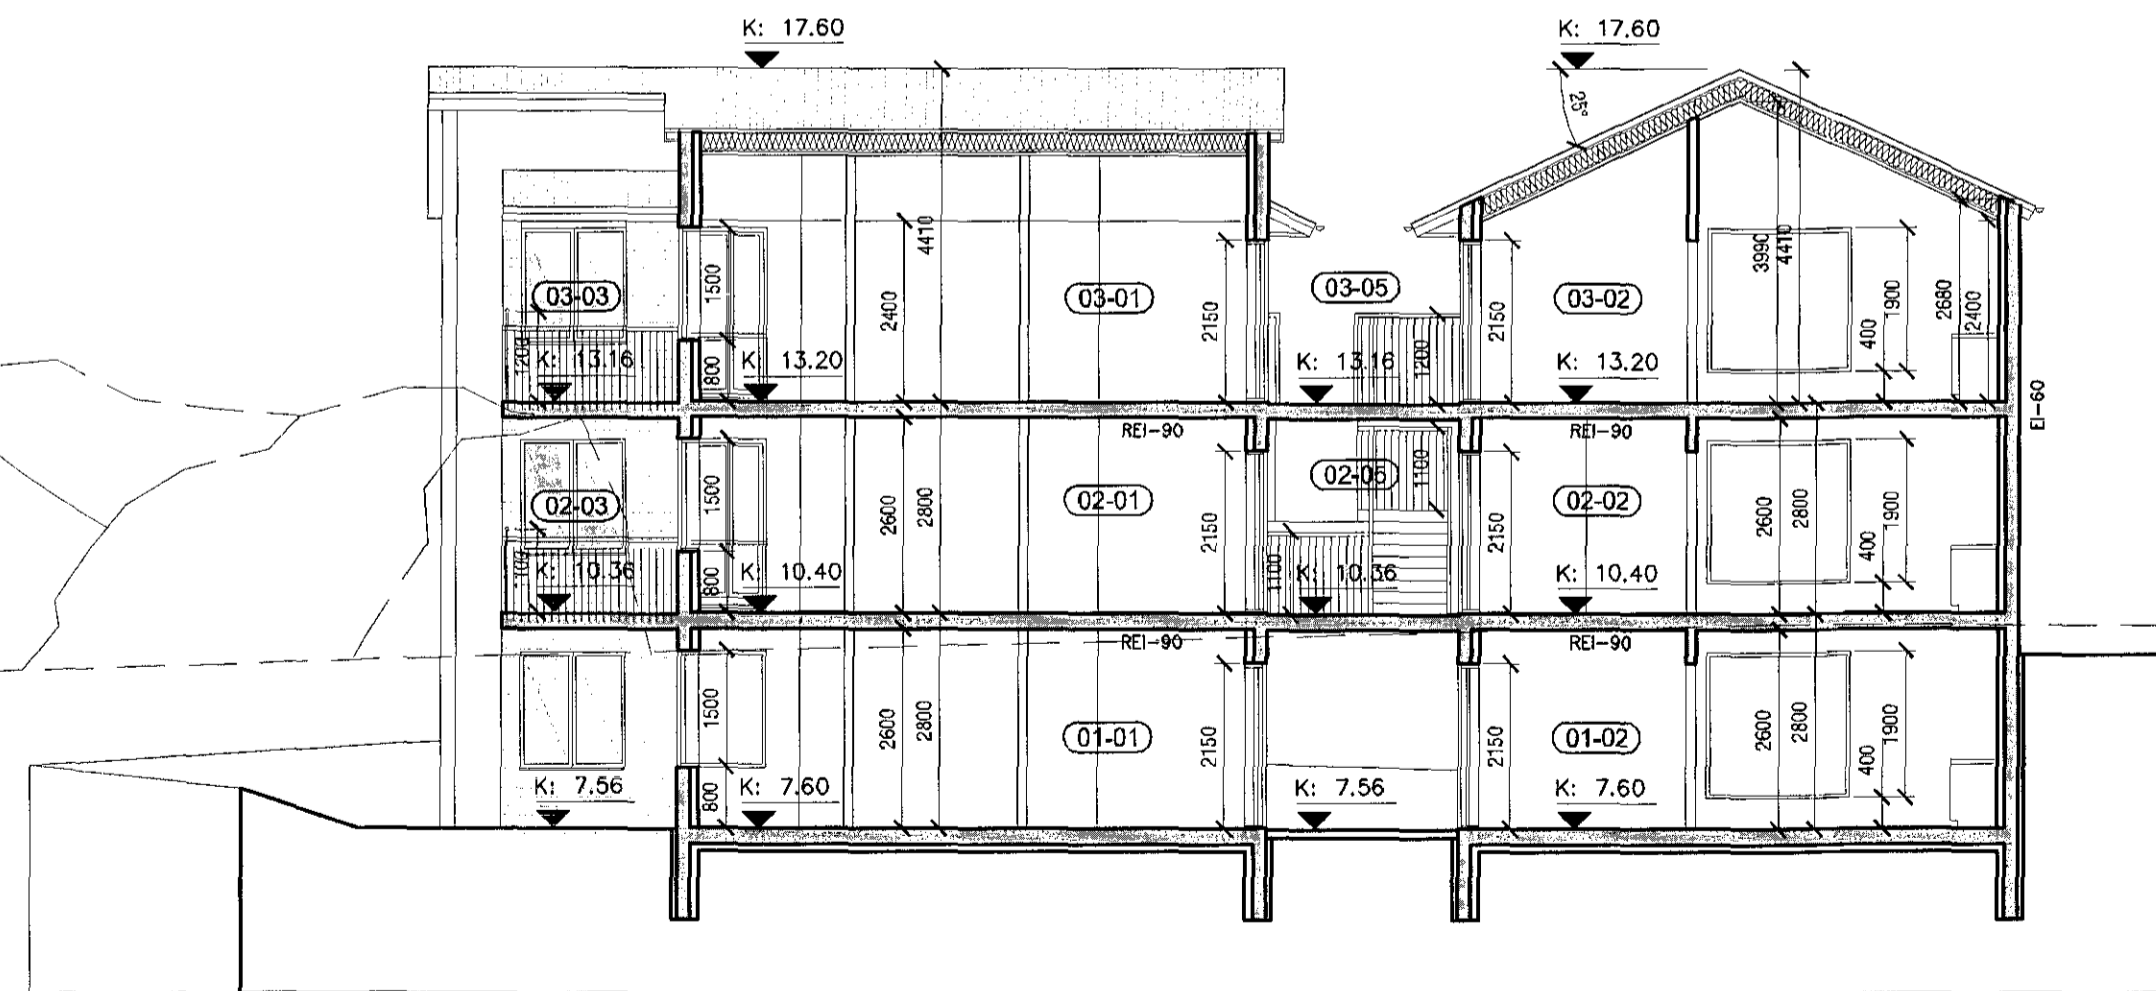

Sneiðing A-A
 mkv. 1:100



Sneiðing B-B
 mkv. 1:100

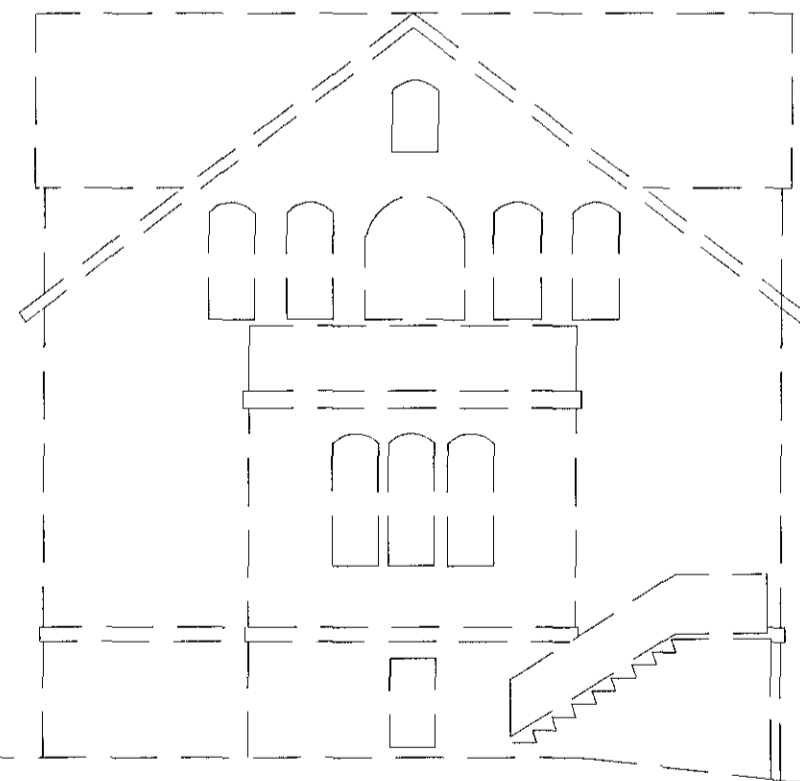

TÁKN:

- Veggir og hæðaskil með merktri brunamótstöðu. EI-60
- Hurðir og gluggar með merktri brunamótstöðu. AECS-60
- Björgunarop-grunnmynd BO
- Björgunarop-ásýnd BO
- Reykskynjari R
- Rýmisnúmer 01-01
- Lofræst rými LR
- Gólfniðurfall GN
- Hitaveita HV
- Vatnsveita VV
- Rafmagnsveita RV
- Þakniðurfall PNF
- Málaður steypur veggur,grár ST.GR
- Bárujárnsklæðning. BKL
- Svalahandrið SV.H
- Runnagróður R.GR
- Gras GRS
- Steinabeð ST.B



Yfirfarið af
 brunahönnuði
 Gunnar H. Kristjánsson
 brunaverktæðingur

[Signature] 30.9.2015 **AOK**

KÁRI EIRIKSSON arkitekt FAI - kt: 070365-4059 - VERKSTÆÐI ARKITEKTA ehf
 Gunnarsundi 5 - 220 Hlj. - sími: 699 0999 - email: aok@aok.is - www.aok.is

AUSTURGATA 22, HAFNARFIRÐI 15/01
 6 ÍBÚÐA HÚS

AÐALUPPDRAÐTÚR mkv. 1:100

sneiðingar AA og BB 0206

hannað: KE teiknað: KE dags: 2.mars.2015

breyting A: 14.04.15. Breytir hæðarkótar
 breyting B: 21.08.15. Húsin einangruð að innan - breytt útlit á SA-horri
 breyting C: 09.09.15. Eldvarnarskilgreiningar & hlöð sem snýr að Linnetsstíg
 breyting D: 25.09.15. Eldvarnarnir og breytt skráningartalla

A2 ATH! Öll mál eru í millimetrum. Öll vafatröð skal bera undir hönnuð.
 Máló ekki af teikningum, öll mál atvagnist á staðnum.
 Öll afnot og afritun teikningar, að hluta eða í heild, er háð skriflegu leyfi höfundar.