




Samþykkt á fundi skipulags- og byggingarfulltrúa
 16. OKT. 2015
 Bjarki Jóhannesson
 Skipulags- og byggingarfulltrúi

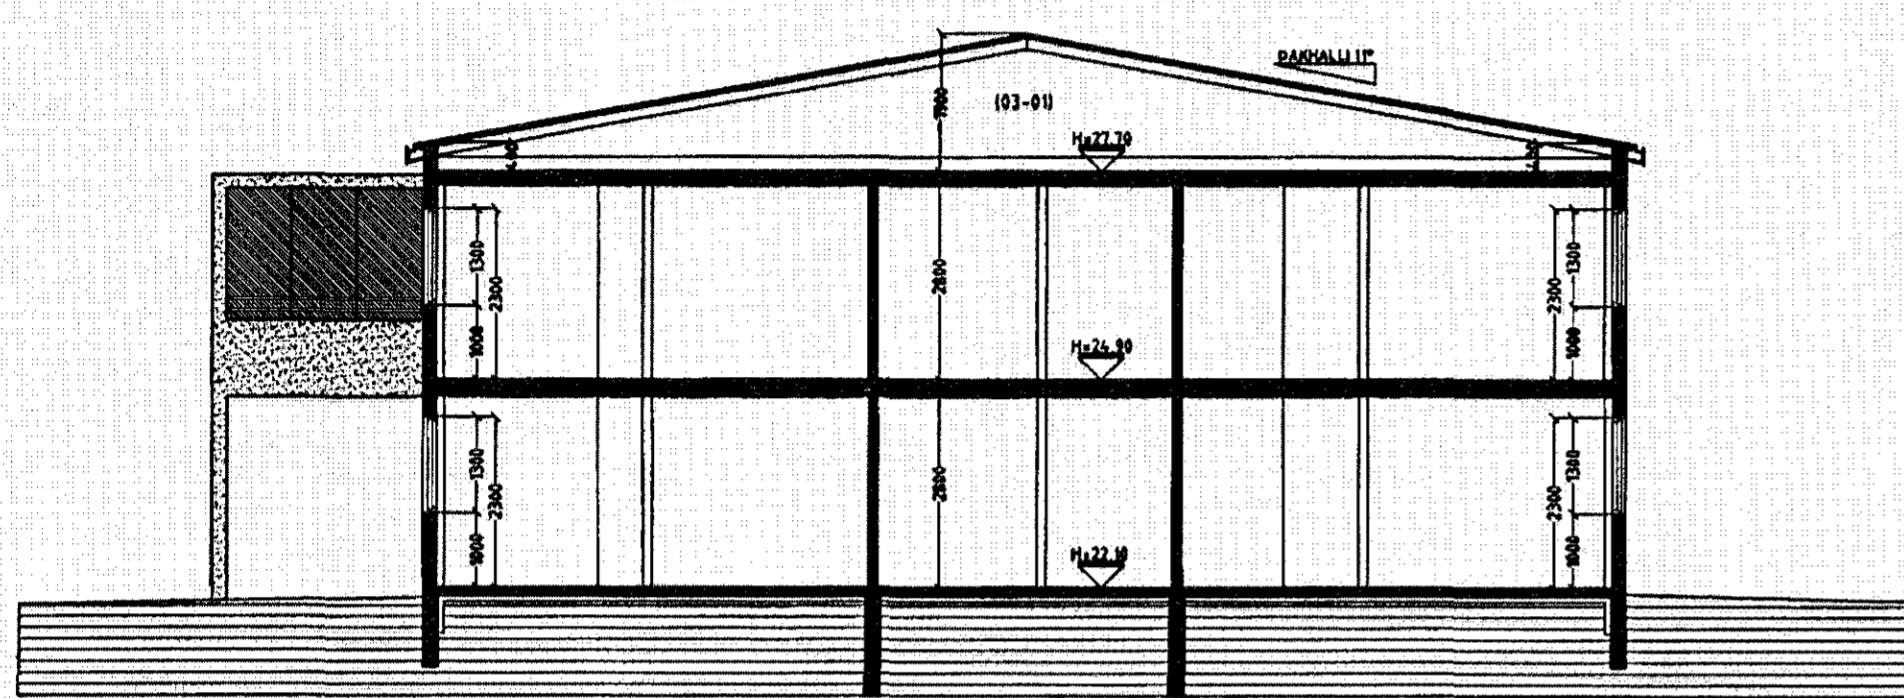


Snið A-A

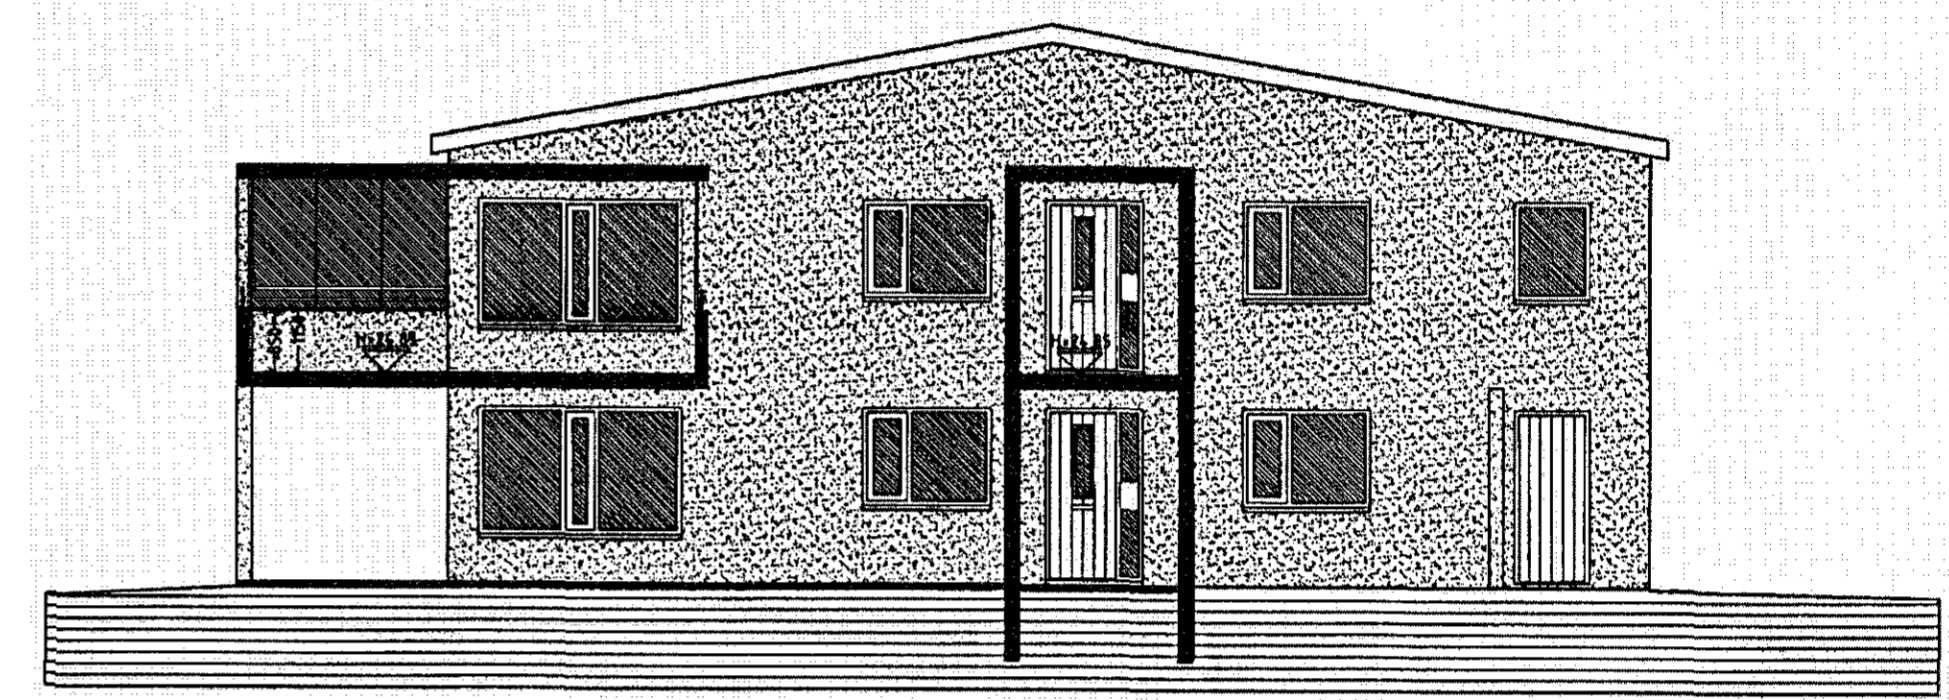

Snið C-C

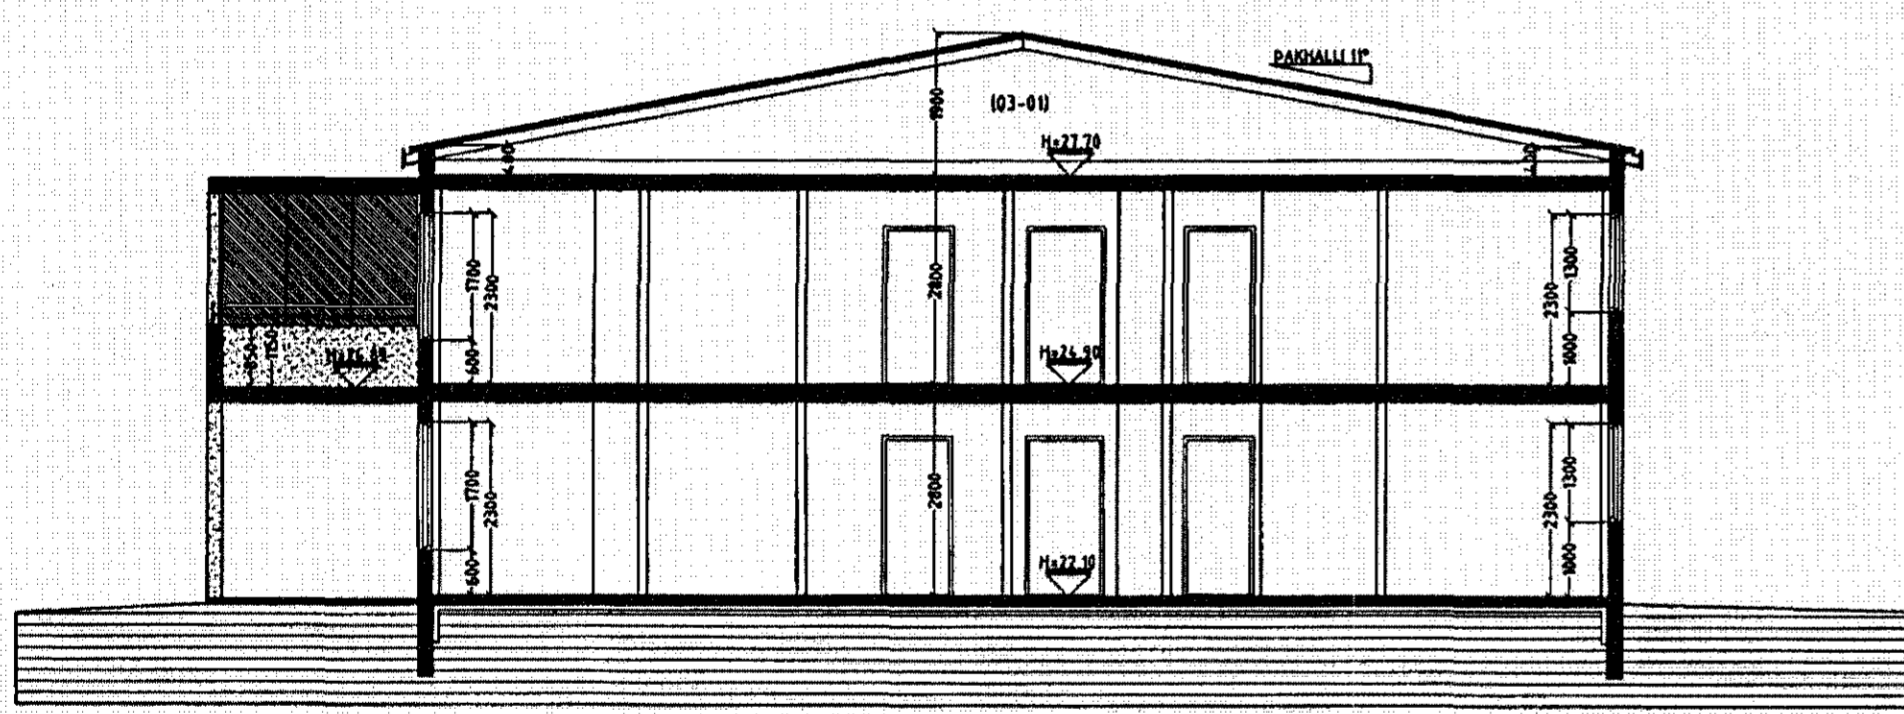

Snið B-B

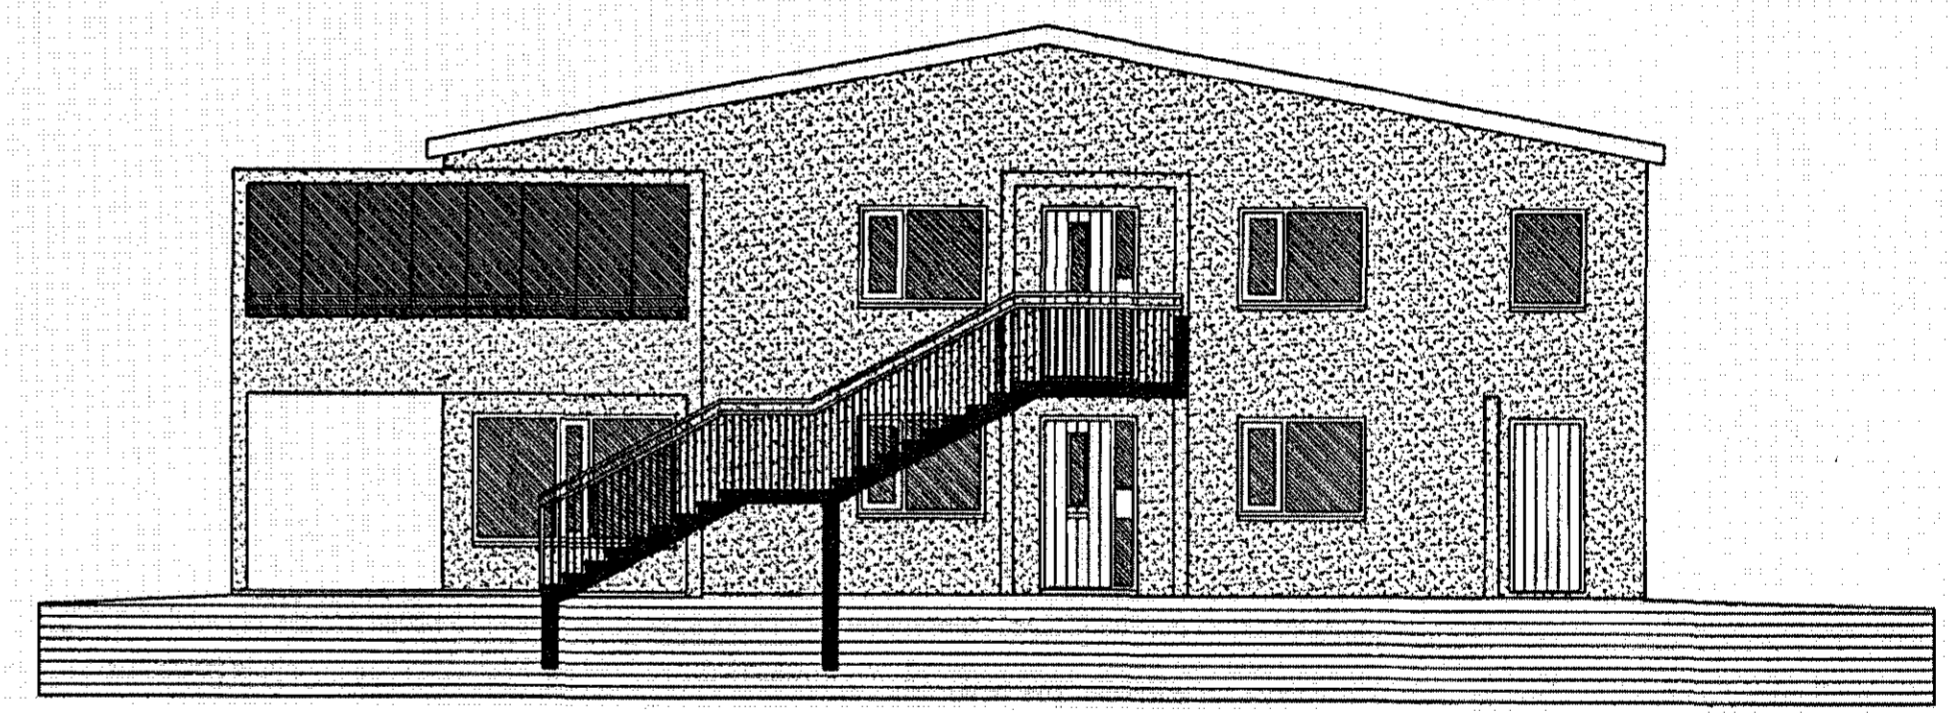

Snið D-D

Drekavellir 2
 Hafnarfjörður
 Sneiðingar

Hannað / teiknað : //f Verknúmer :
 Mælikvarði : 1/100 Dagsetning : 28.09.2015

Teikn.nr. 102

Aðalhönnuður :
 Friðrik Friðriksson arkitekt Fai, Kt: 211256-4519 *Friðrik Friðriksson*

Studio F - arkitektar
 Kelduhvammur 6, 220 Hafnarfjörður
 Kt: 430707-1670 S: 571 0202 / 864 9610 Netf: studiof@islandia.is