




Samþykkt á fundi skipulags- og byggingafulltrúa
 16 OKT. 2015
 Bjarki Jónatónsson
 Skipulags- og byggingarfulltrúi

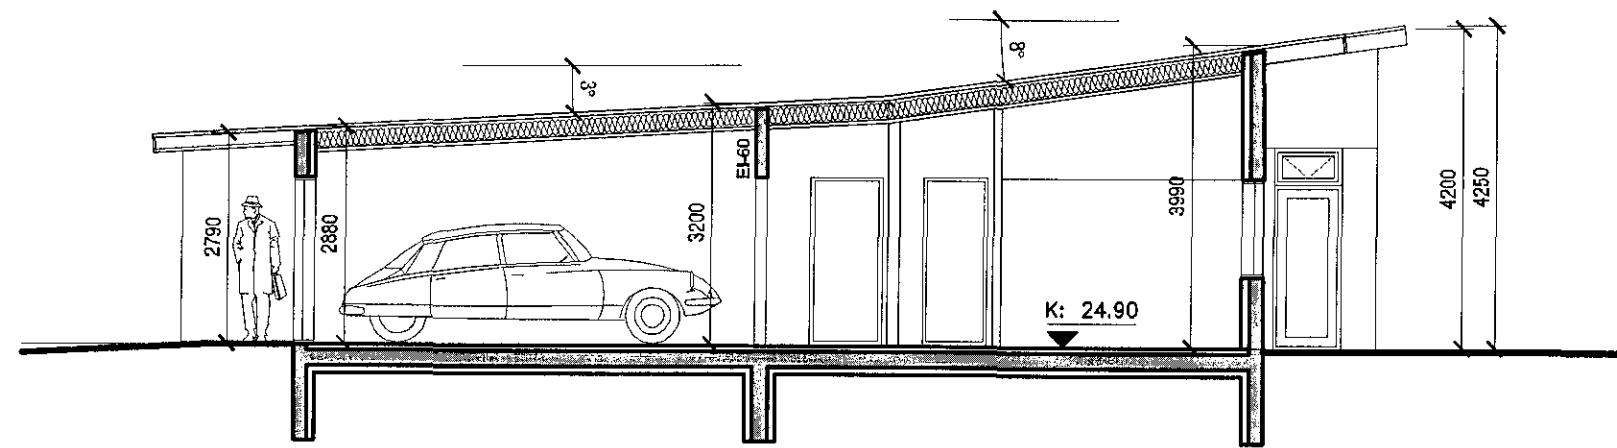


Sneiðing AA
 mkv. 1:100

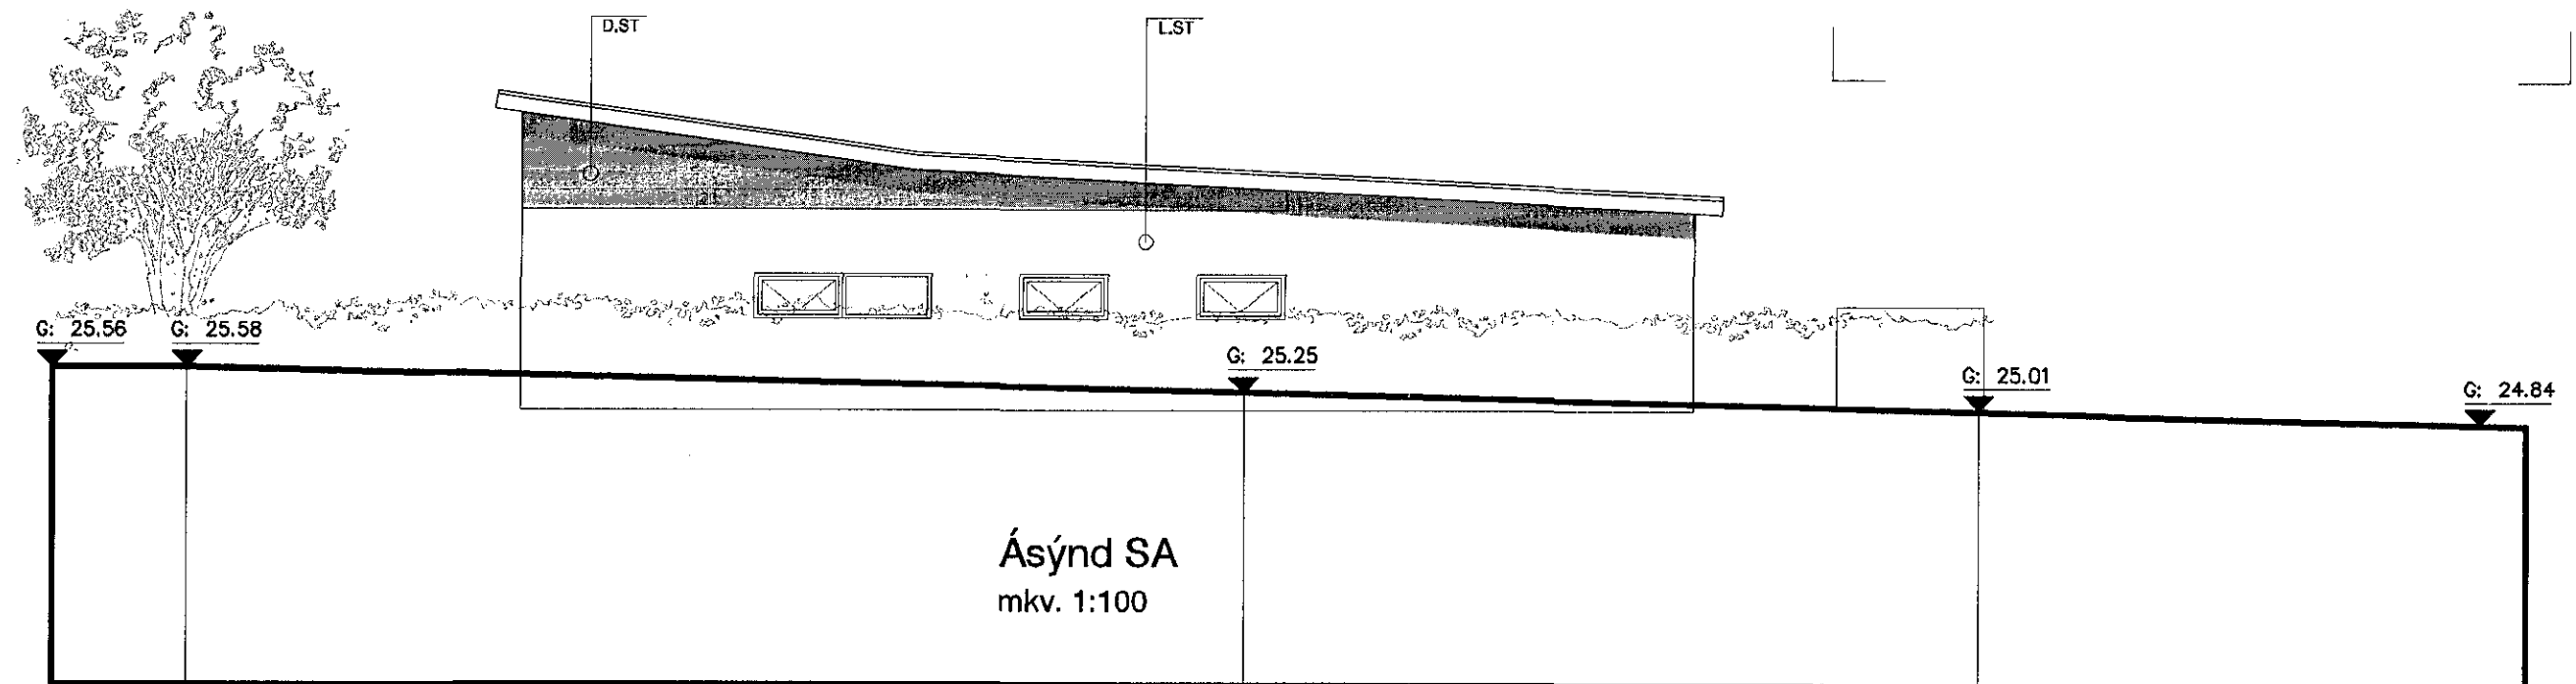

Ásýnd SA
 mkv. 1:100

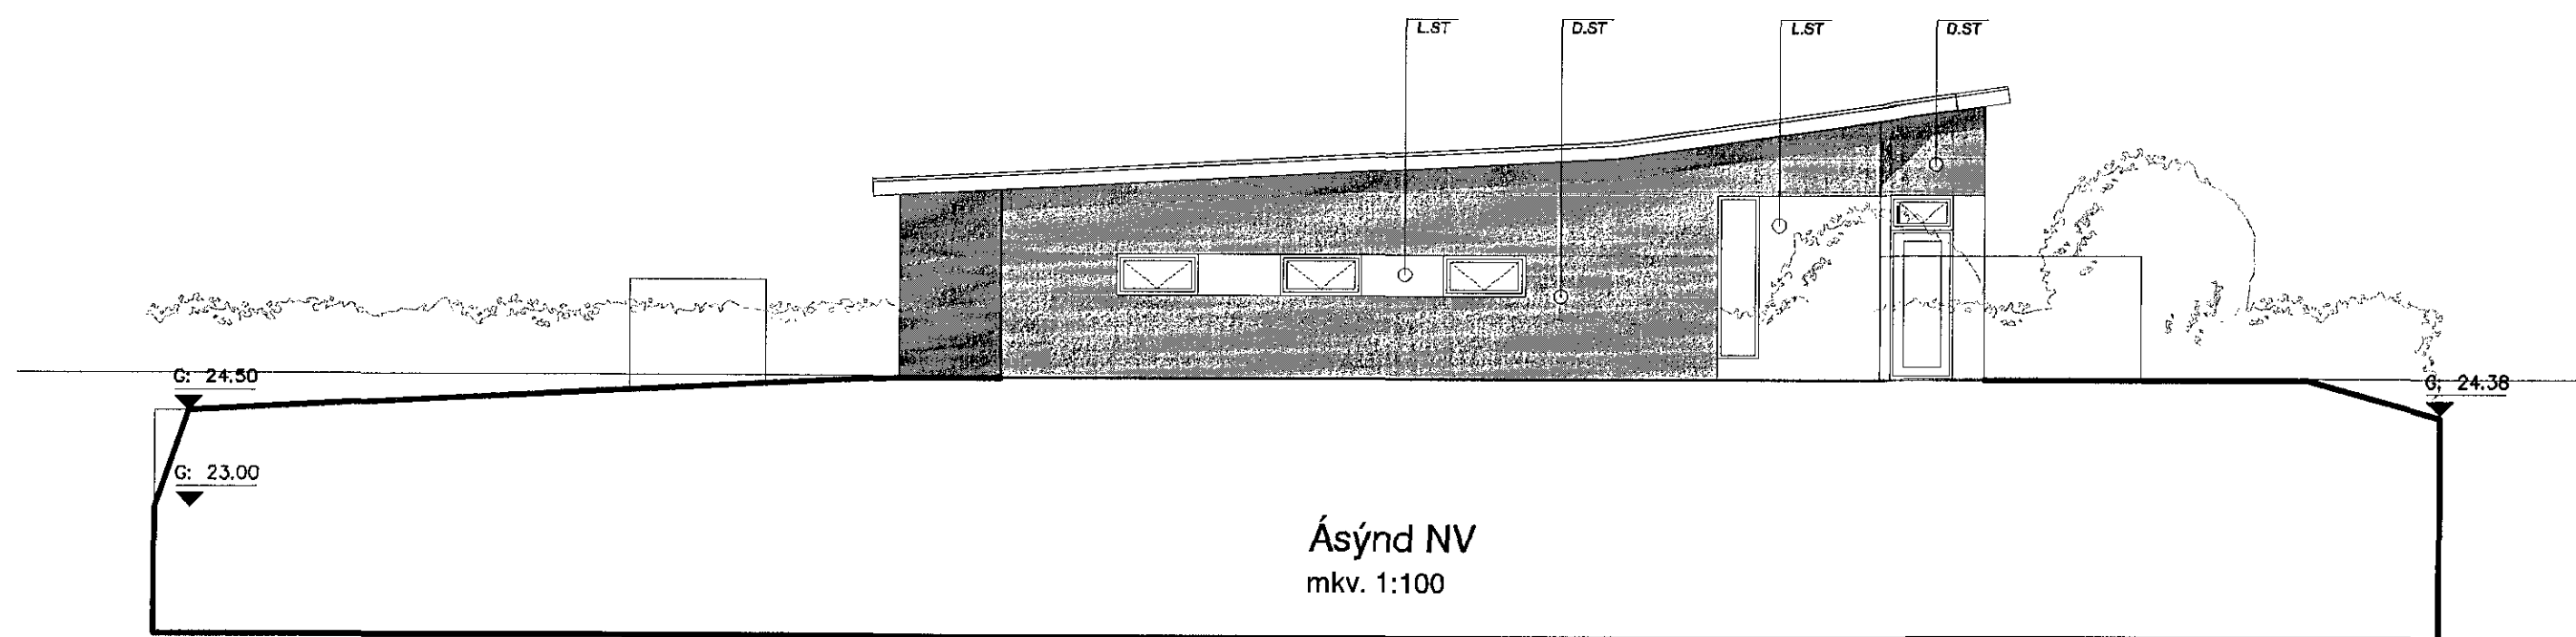

Ásýnd NV
 mkv. 1:100

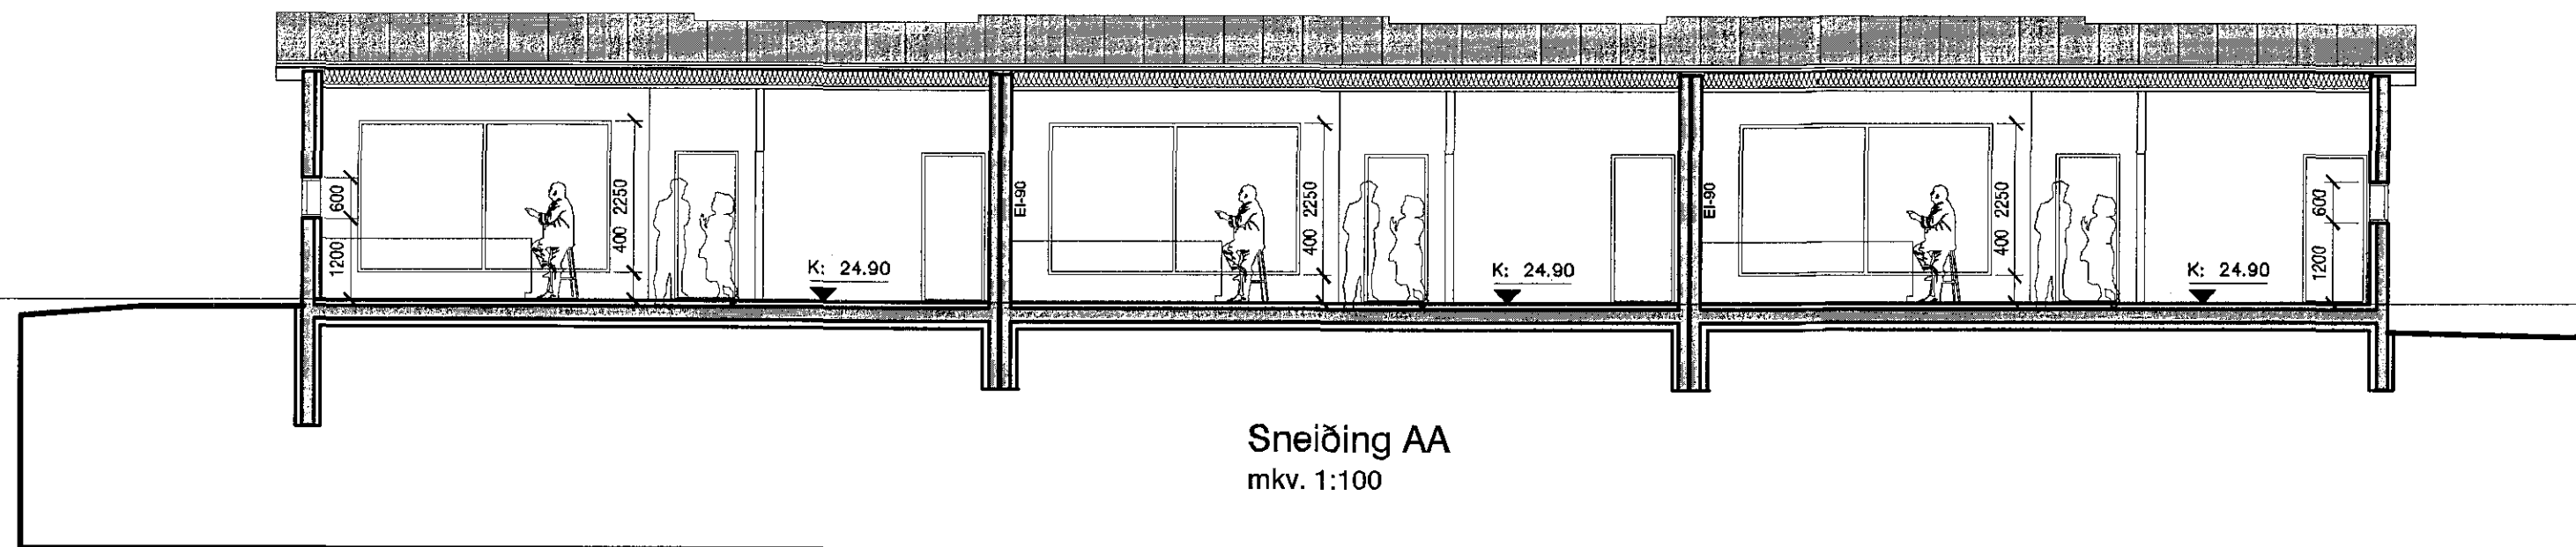

Sneiðing AA
 mkv. 1:100

TÁKN:

- Veggir og hæðaskil með merktri brunamótstöðu. E1-80
- Hurðir og gluggar með merktri brunamótstöðu. A6E2-80
- Björgunarrop BO
- Reykskynjari R
- Rýmismúmer 101
- Lofræst rými LR
- Gólfniðurfall GN
- Hitaveita HV
- Vatnsveita VV
- Rafmagnsveita RV
- Þakniðurfall ÞNF
- Steyptur veggur, ljósgrá steining L.ST
- Steyptur veggur, dökkgrá steining D.ST
- Þakpappi - svartur með cc600 þrikanlistum ÞP.SV

KÁRI EIRÍKSSON arkitekt FAÍ - kt. 070365-4059 - VERKSTÆÐI ARKITEKTA ehf
 Gunnarssundi 5 - 220 Hfj. - sími: 699 0999 - email: aok@aok.is - www.aok.is

HAFRAVELLIR 18-20-22, HAFNARFIRÐI 15/06
 RÆÐHÚS

AÐALUPPDRATTUR mkv. 1:100

sneiðingar AA og BB 0202
 ásýnd NV

hannað: KE teiknað: KE dags: 10.sept.2015

breyting A:
 breyting B:
 breyting C:
 breyting D:

A2 ATH! Öll mál eru í millimetrum. Öll vafaatriði skal bera undir hönnuð.
 Mælið ekki af teikningum, öll mál atbruglet & staðnum.
 Öll afnot og afritun teikninga, sé hluta eða í heild, er háð skriflegu leyfi höfundar.