


ÚTLITSMYND AUSTUR 1:100

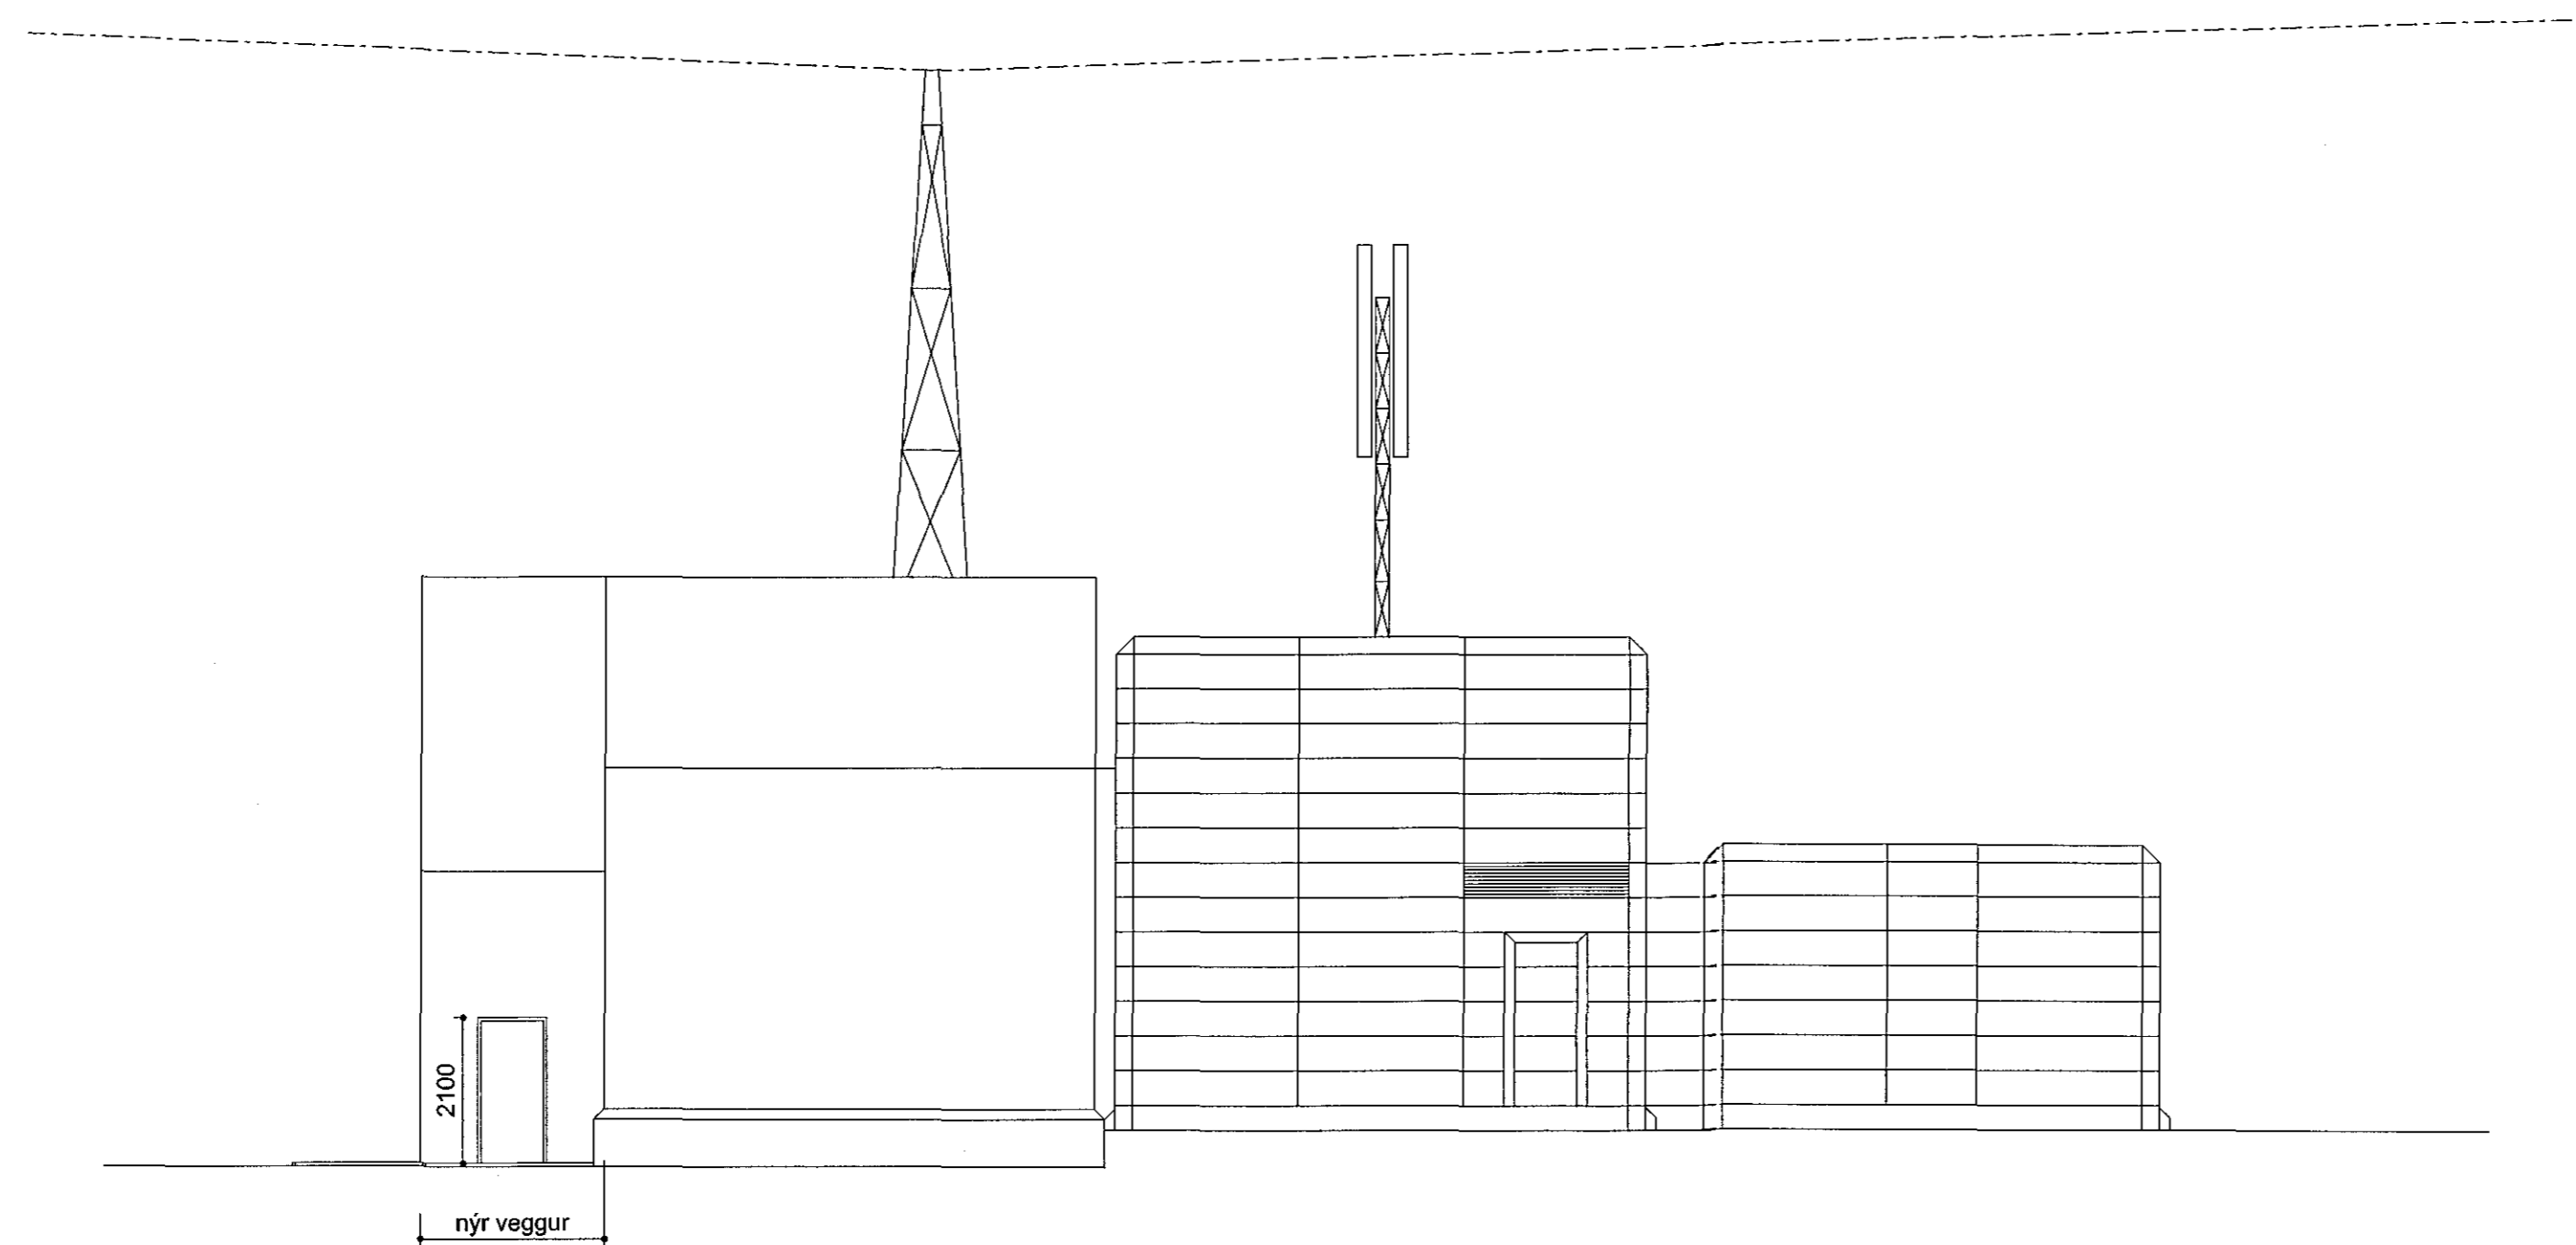

ÚTLITSMYND NORÐUR 1:100

Endurskoðun:	Dags:	Tolk:	Yfir:
H:			
G:			
F:			
E:			
D:			
C:			
B:			
A:			

HAMRANES
TENGIVIRKI

STADGREINIR: 1400-1-52606300
VERKKAUPI: Landsnet
KENNITALA VERKKAUPA: 580804-2410

ADALTEIKNING NÚMÉR 2 AF 2

EFNI: ÚTLIT
MÆLIKVÆÐI: 1:100
FRUMSTÆÐ BLAÐ: A1
TEIKNAR: KMK VERKNR: 1530
YFIRFARIR: RÖB TEIKN. NR: 102
DAGSETNING ÚTGÁFU: 14.09.2015 ENDURSK.:

VA ARKITEKTAR
borgartun 6
105 reykjavík
tlf: 499400-3510
sími: 530 6990
fax: 530 6991
vaarkitektar@vaarkitektar.is
www.vaarkitektar.is

ÚTGEFANDI: Karl Magnús Karlsson KYR 140566-5949

Tekning þessi er gefin út af undirrituðum fyrir hönd eiganda höfundaréttar, VA Arkitektar ehf. Tekninguna má ekki stjálta með neinum hætti, að hluta til eða í heild án skriflegs leyfis höfundar.