


∞

Sýnið er á mynd

Útlit Suðurhlíð

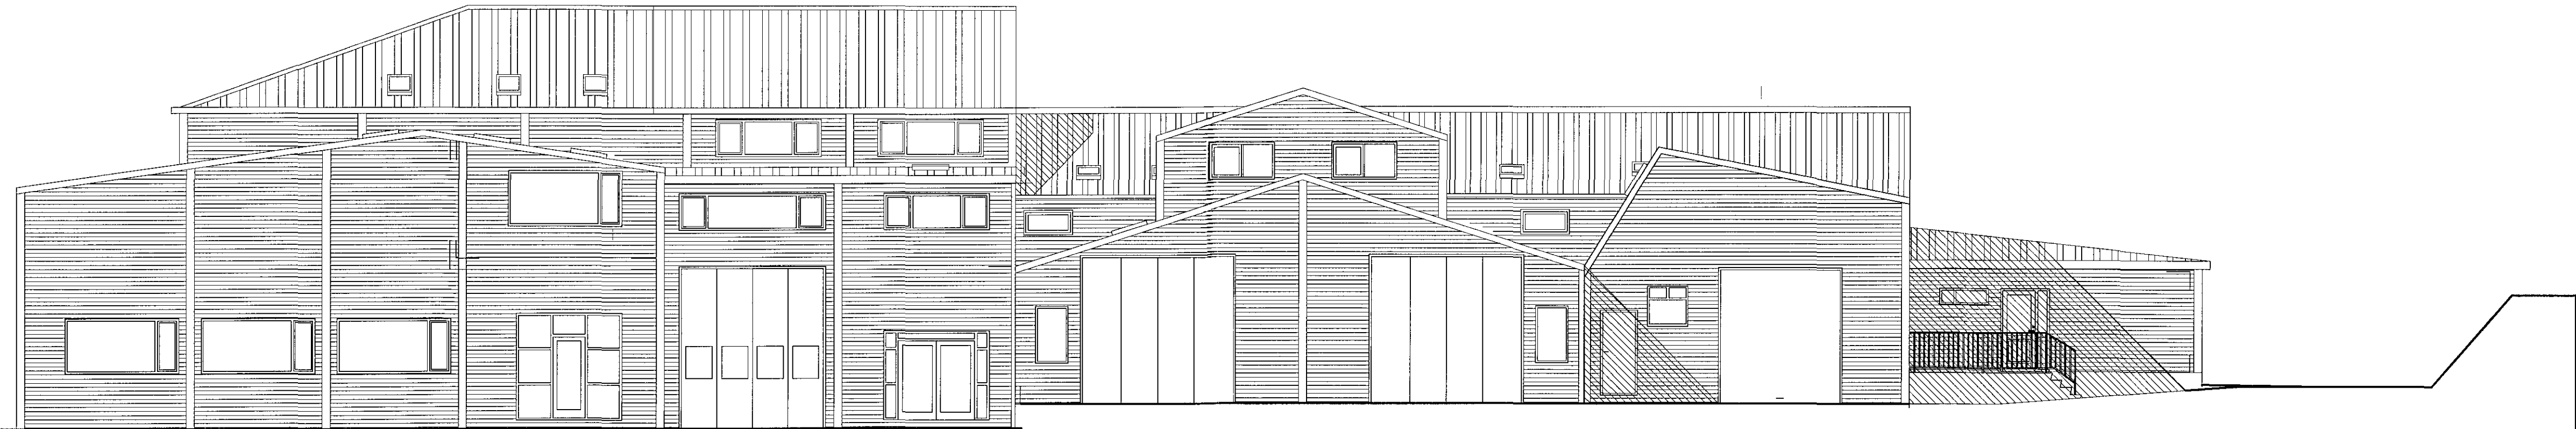

Útlit Vesturhlíð



Útlit Austurhlíð



breytt / dags / teiknað / lýsing  
A/10.02.15/FF/Breytingar á eignum 0101, 0102 og 0110

KB  
S.S.  
FHÍRen Sól e.K.  
W.E  
A.S  
B.H S.H

Hvaleyrarbraut 22  
Hafnarfjörður  
Útlit

Hannað / teiknað : ff Verknúmer : 0319  
Mælikvarði : 1,500 Dagsetning : 20.01.2006

Teikn.nr. 104

Aðalhönnuður :  
Frédrik Friðriksson arkitekt Fél. Kt. 211256-4519

**Studio F - arkitektar**  
Kelduhvammur 6, 220 Hafnarfjörður  
Kt. 490707-1670 S. 571 0202 / 864 9610 Netf: studiof@islandia.is