



Snið D-D 1:100


X
Sjón myndir

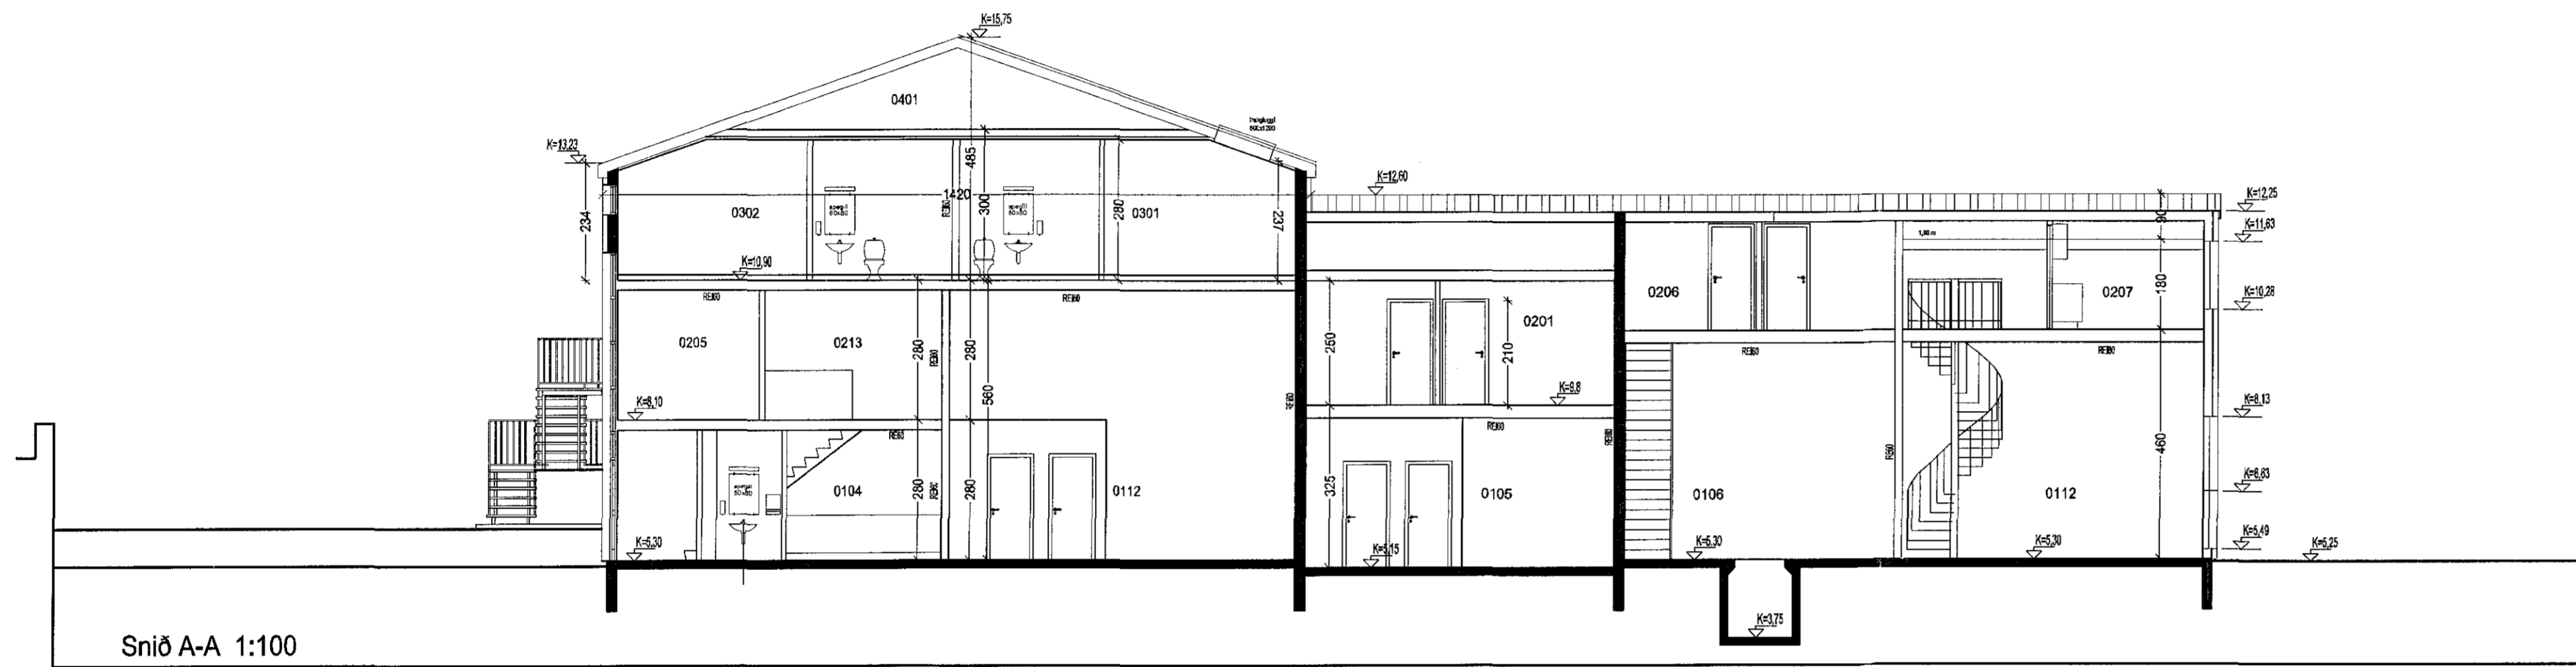

Snið A-A 1:100

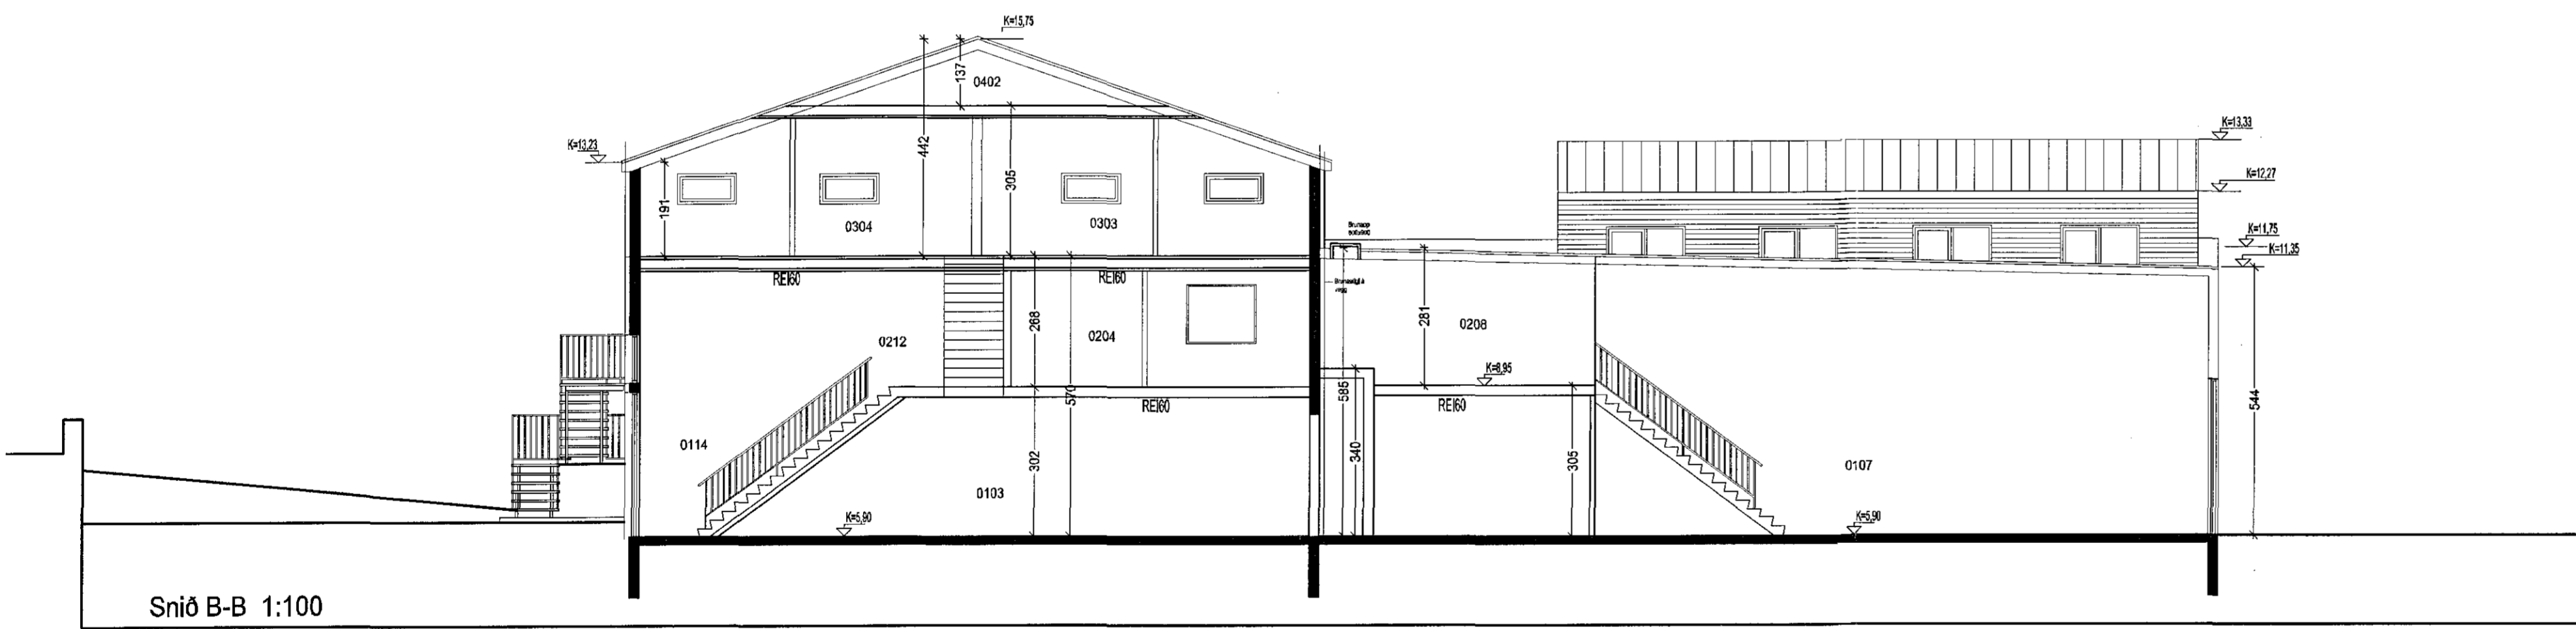

Snið B-B 1:100

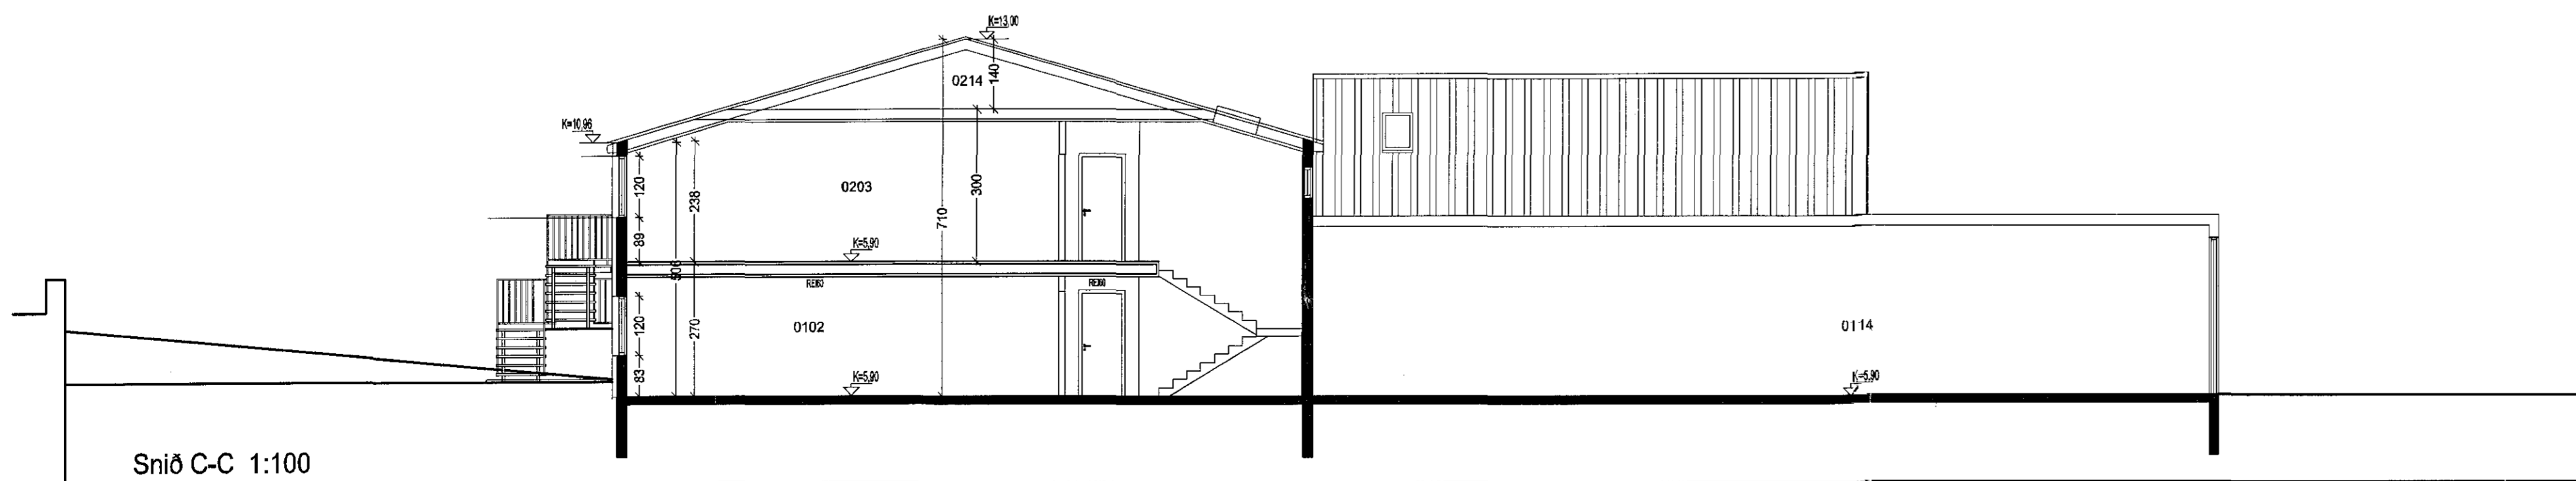

Snið C-C 1:100

breytt / dags / teiknað / lýsing
A/10.02.15/FF/Breytingar á eignum 0101, 0102 og 0110

x BJB
SS
PE
MAJ
W.E
AS
B.H
S.H.J

Hvaleyrarbraut 22
Hafnarfjörður
Sneiðingar

Hannað / teiknað : ff Verknúmer : 0319
Mælikvarði : 1,500 Dagsetning : 20.01.2006

Teikn.nr. 105

Aðalhöfundur :
Fróðrik Friðriksson arkitekt Fél. Kt: 211256-4519 *Fróðrik Friðriksson*

Studio F - arkitektur
Kelduhvammur 6, 220 Hafnarfjörður
Kt: 430707-1670 S: 571 0202 / 664 9610 Netf: studiof@islandia.is